



YFIRLITSMYND
1:2000

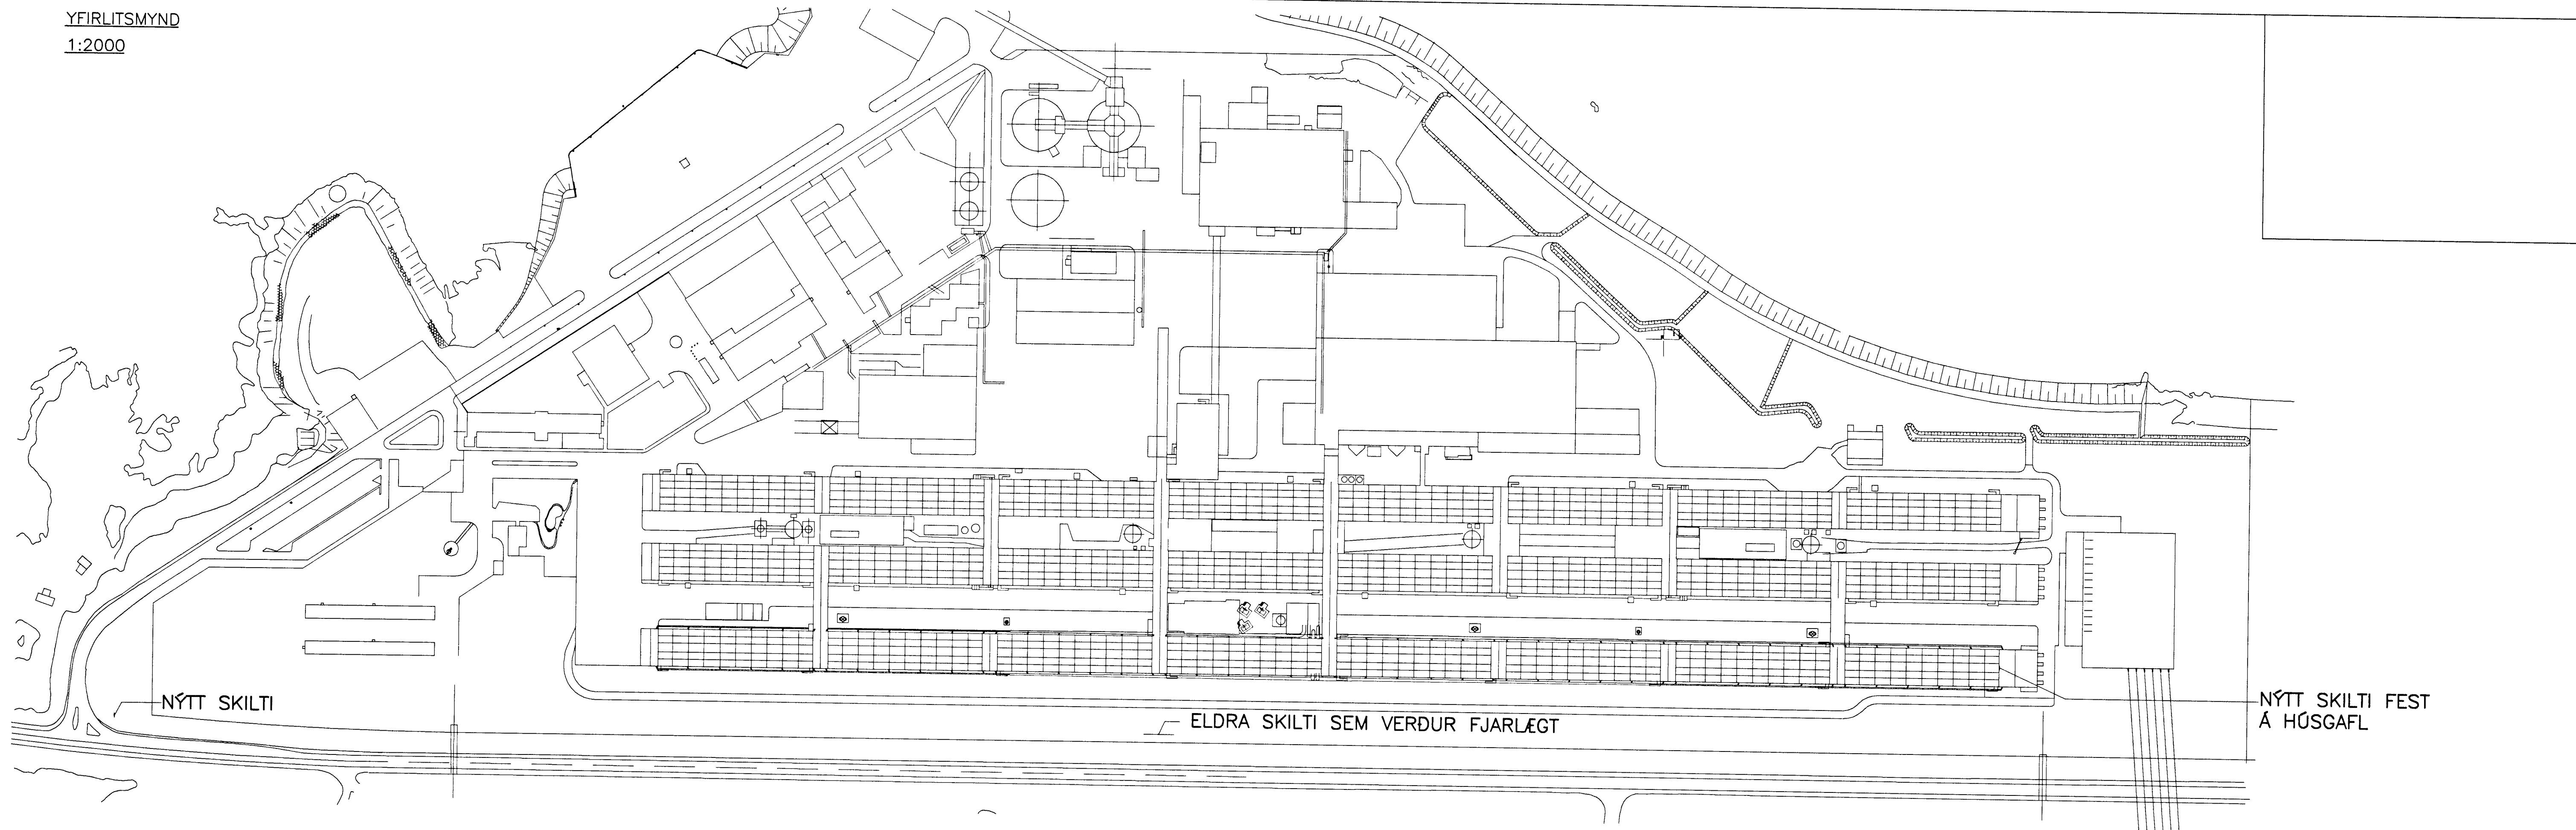



NORDURENDI
1:200

NÝTT SKILTI
Á GAFL

AFSTADA SKILTIS TIL
REYKJANESBRAUTAR
OG HEIMREIDAR AD ÁLVERI
1:200

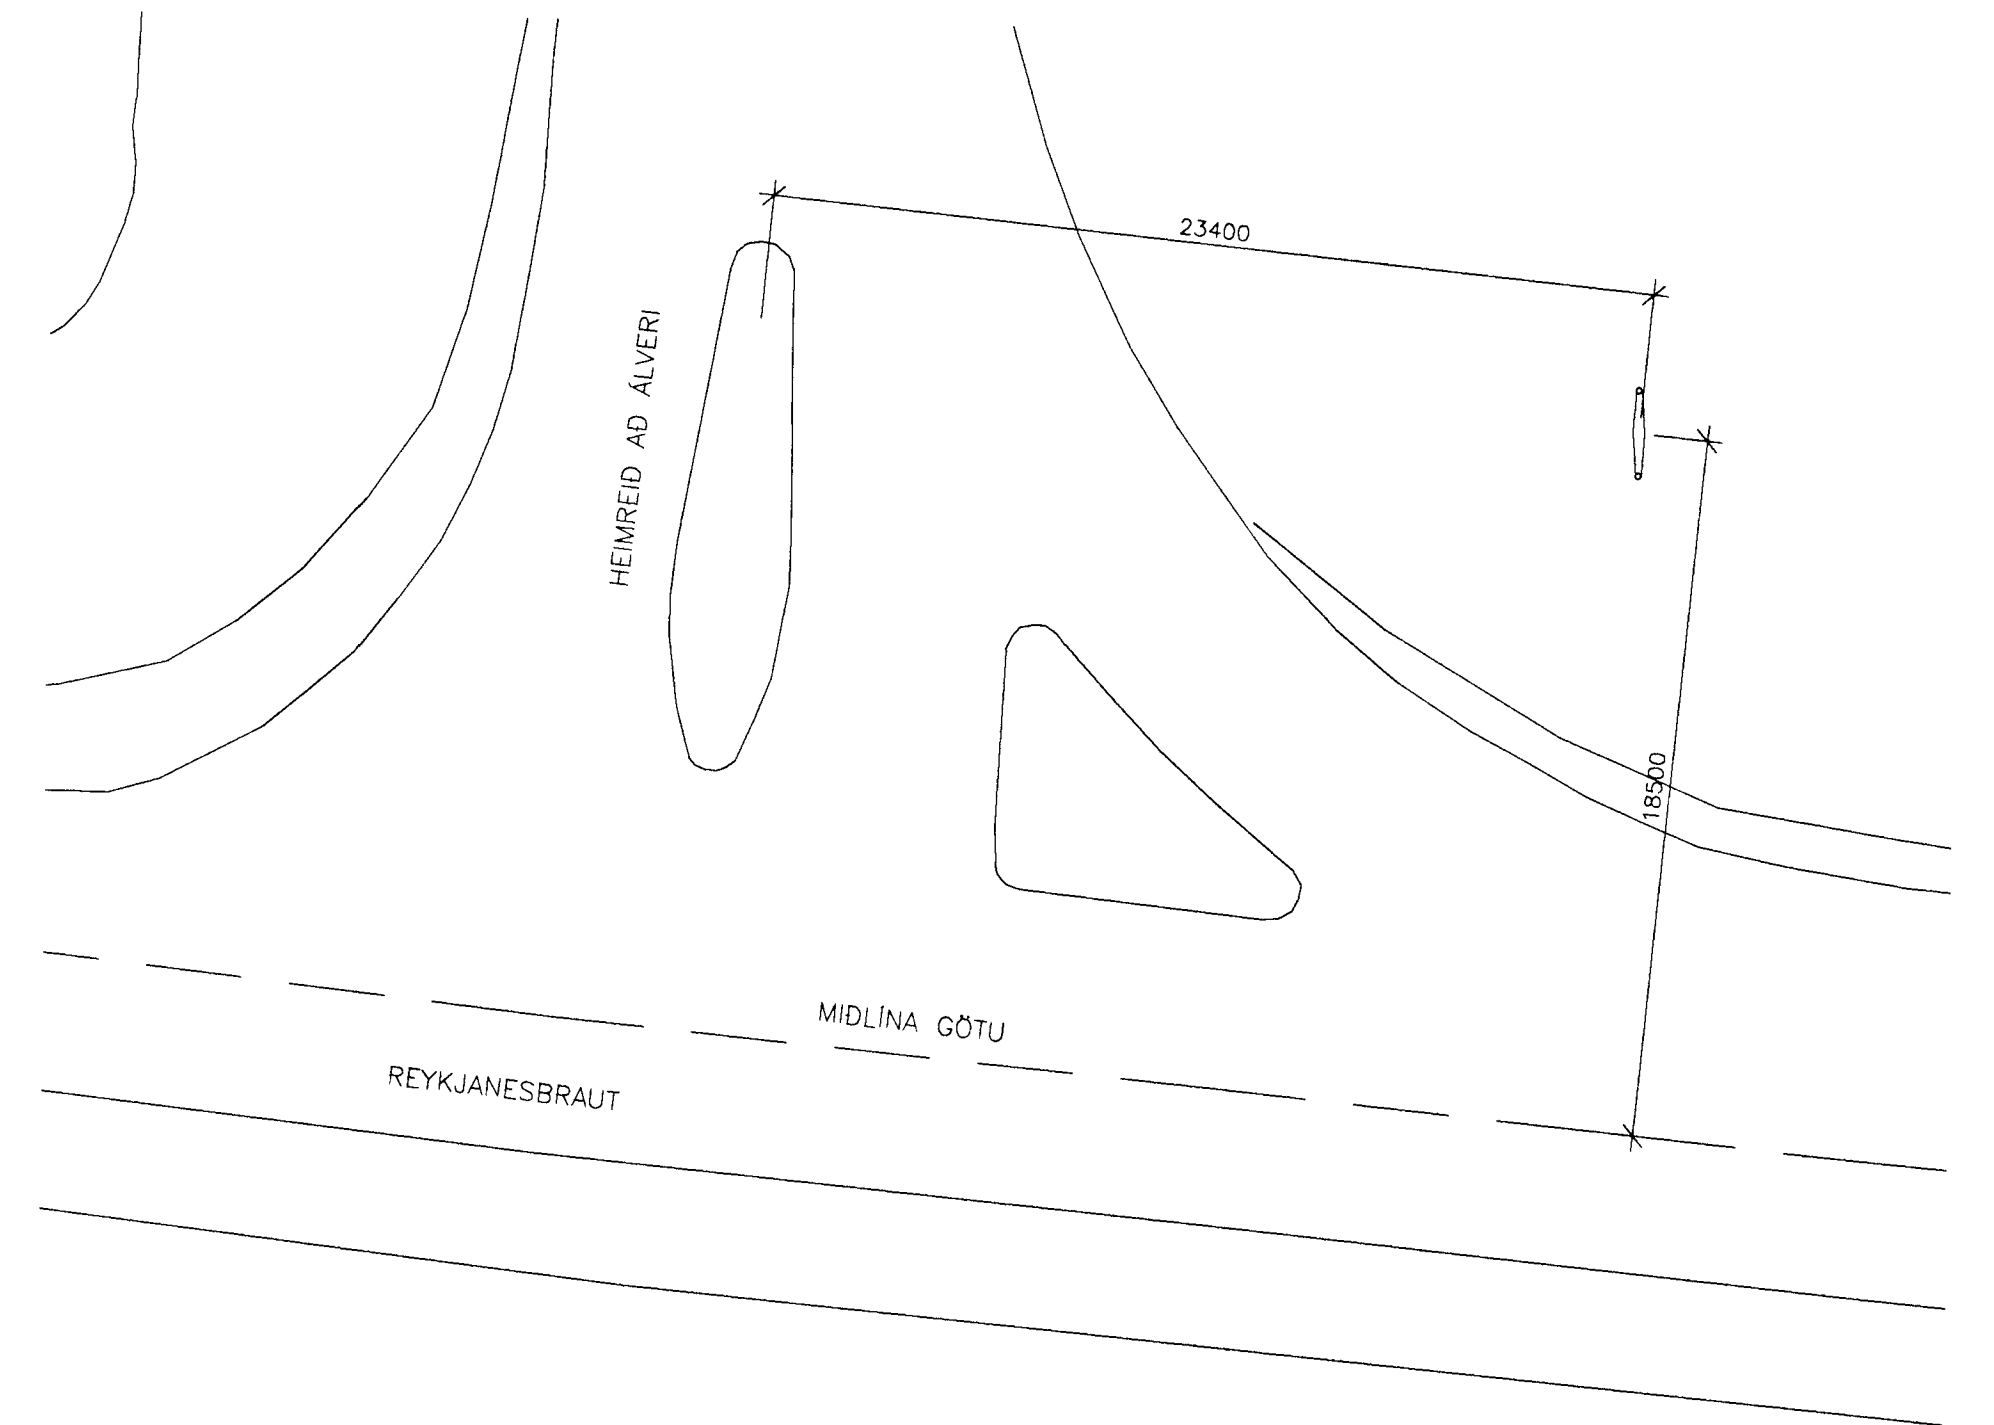

SÚÐURENDI
1:200

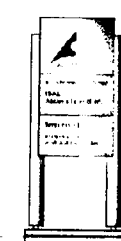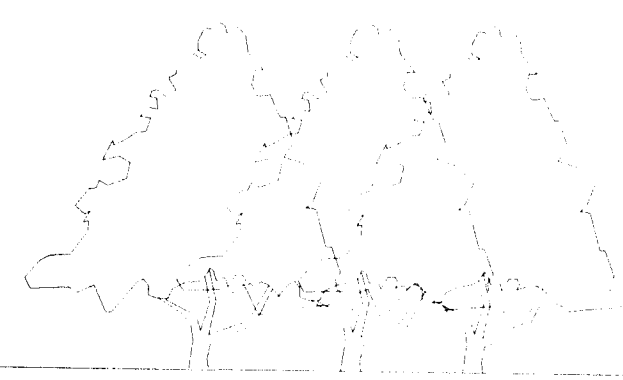

NÝTT SKILTI VID
GATNAMÓT REYKJANESBRAUTAR
OG HEIMREIDAR AD ÁLVERI

SKÝRINGAR

SÓTT ER UM LEYFI TIL AD SETJA UPP TÖV NÝ SKILTI VID ÁLVER ALCAN Á ÍSLANDI. UM ÁLSKILTI ER AD RÆÐA ANNARSVEGAR ER UM AD RÆÐA SKILTI 18,5m FRÁ MIDLINU REYKJANESBRAUTAR OG 23,4m FRÁ MIDLINU HEIMREIDAR AD ÁLVERI. HEILDARHÆÐ SKILTIS ER UM 5,5M OG BREIDD UM 2,4m. MESTA ÞYKKT SKILTIS ER UM 400mm, SJÁ ÚTLIT SKILTIS Á TEIKN. A02.

HINSVEGAR ER SÓTT UM AD SETJA UPP SKILTI Á AUSTURGAFL KERSKÁLA 3, SEM ER LOGO ALCAN. HÆÐ SKILTIS ER UM 2,3m, BREIDD 3,5m OG ÞYKKT UM 230mm, SJÁ ÚTLIT SKILTIS Á TEIKN. A02.

EINNING ER SÓTT UM LEYFI TIL AD FJARLÆGJA STÓRT SKILTI VESTAN KERSKÁLA 3 SEM SNÝR AD REYKJANESBRAUTINNI.

ÚTG.	DAGS.	BREYTING:	HANNAÐ	SAMB.
ALCAN Á ÍSLANDI HF HAFNARFIRDI			SKILTI AFSTÖÐUMYND OG ÚTLIT	
VSB			Áritun íðgg. hönnuða: Björn Guðafasog, Kt. 180550-4889	
BEJARHRAUNI 20*220 HAFNARFJÓRDUR Heimasíða: www.vsb.is • Netfang: vsb@vab.is Sími: 585-8600 Fax 585-8610 • Kt. 710796-2899			Hannað: BG	Telknað: BG/JJR
			Máli: 2000/1:200	Yfirfarir:
			Dags: 25.08.04	Nr: 04810-A01