


AFSTÖÐUMYND 1:2000

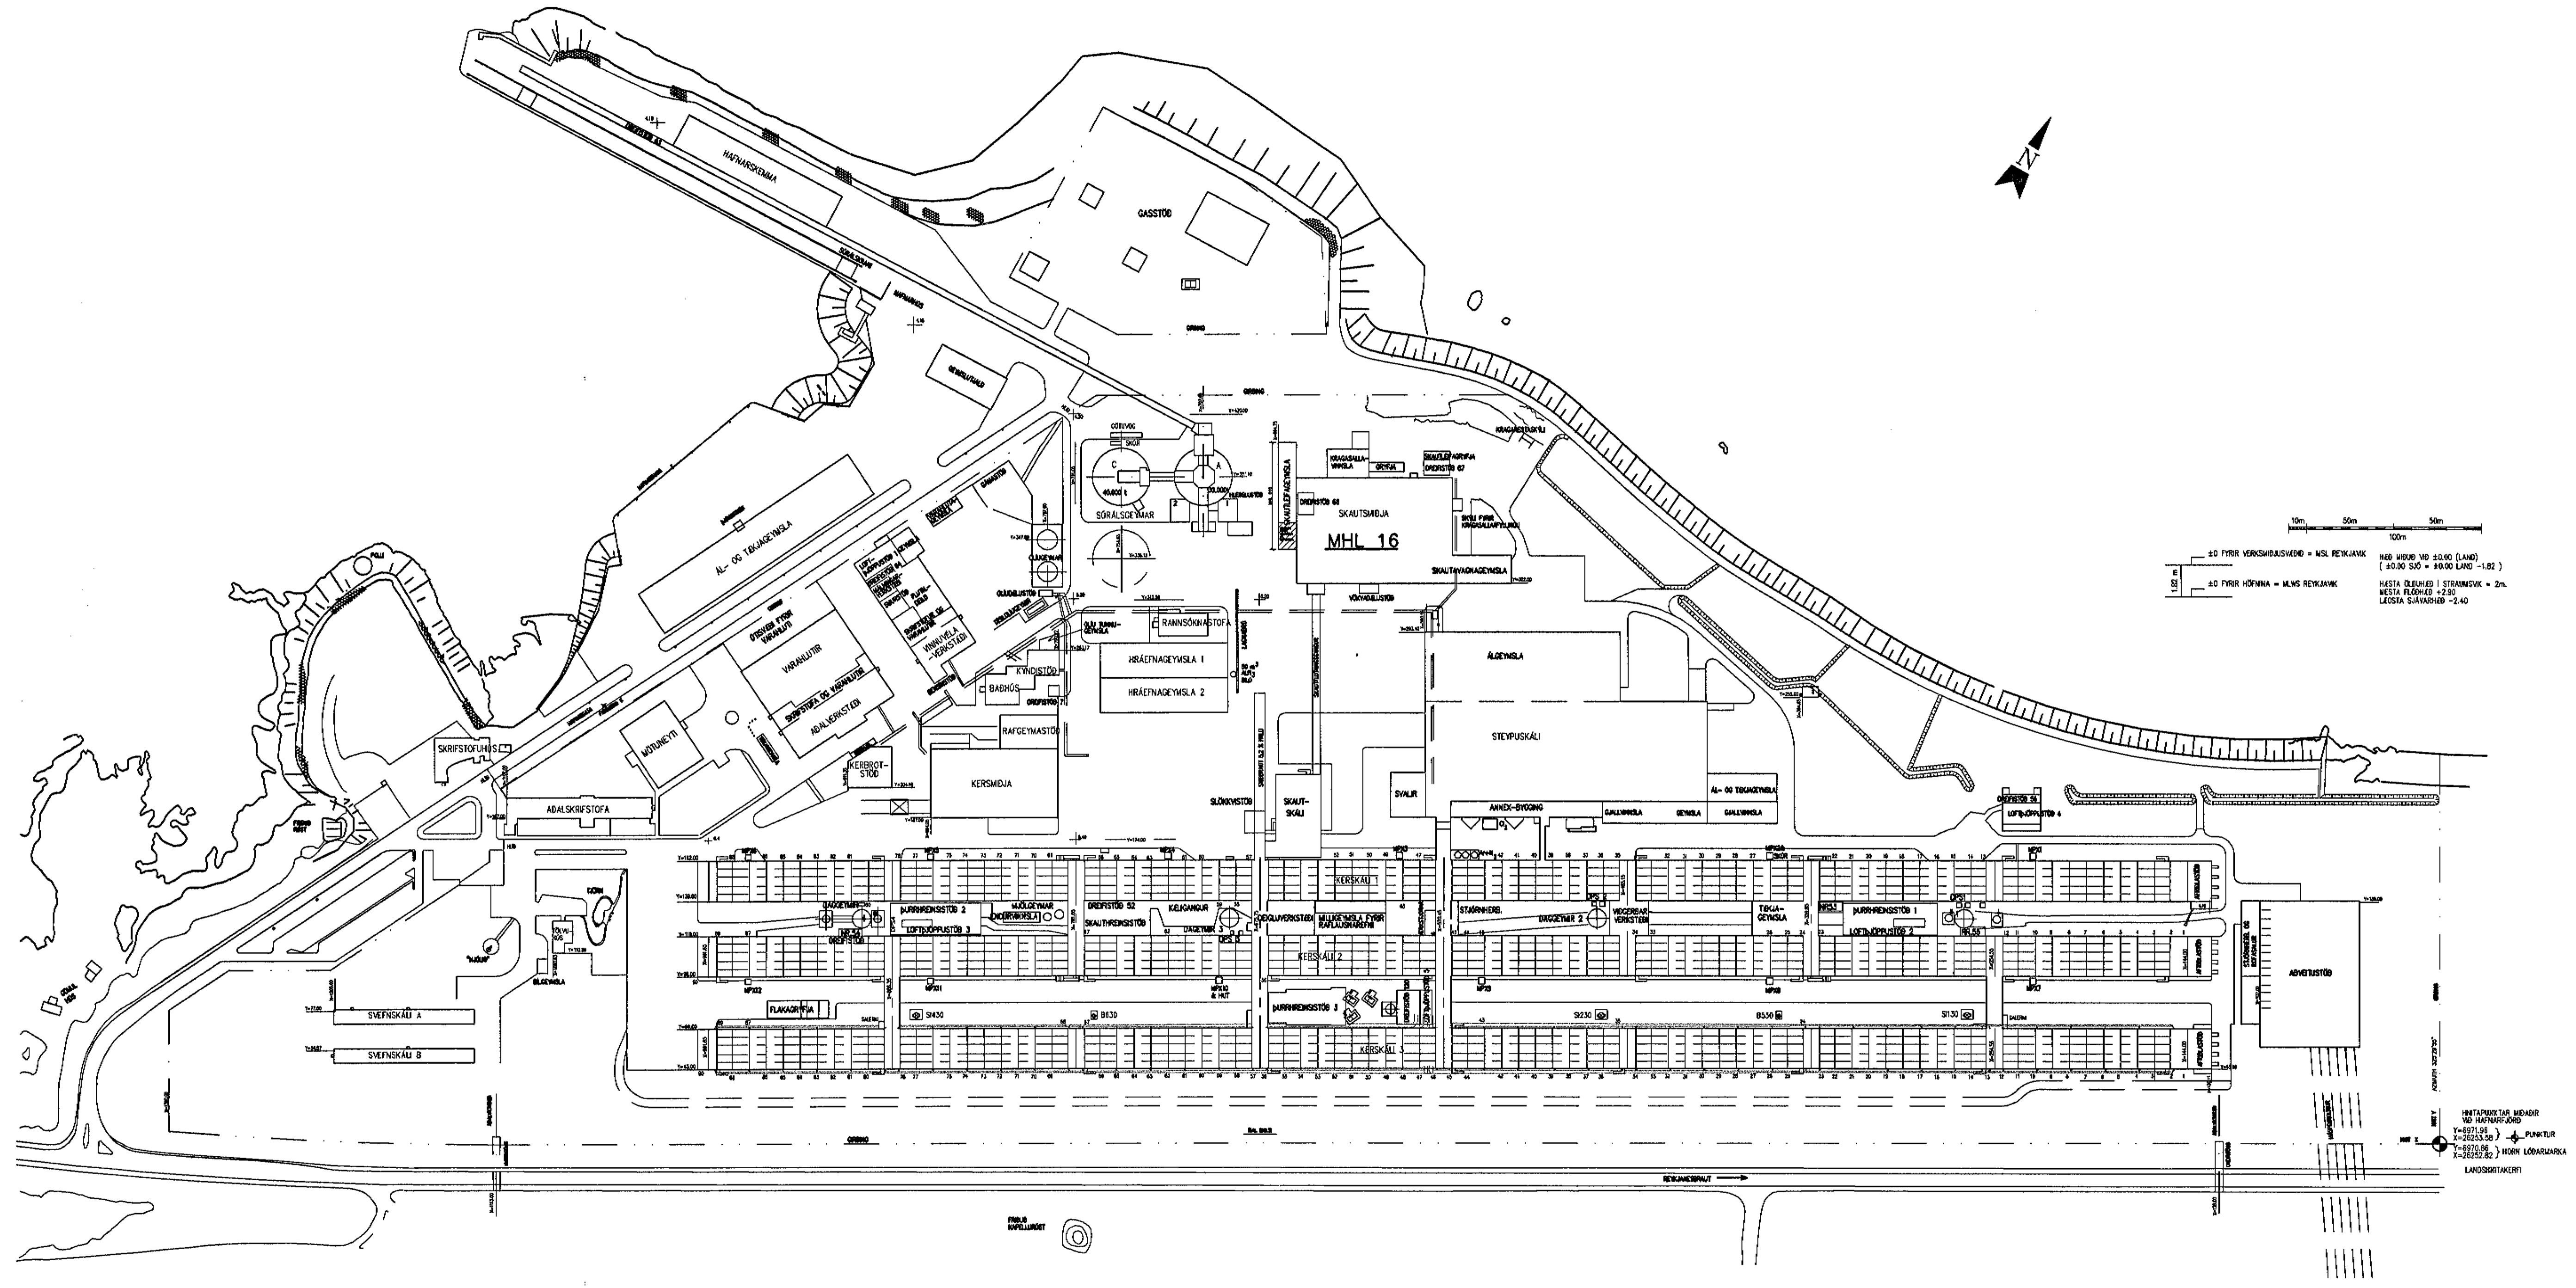

26.04.2004 Matshluti 16		BC/HBH
ÓTG.	DAGS.	BREYTING:
		HANNAÐ SAMB.
ALCAN Á ISLANDI HF HAFNARFIRÐI		ADSTADA VÉLVIRKJA OG RAFVIRKJA/MHL 16 ADALTEIKNING AFSTÖÐUMYND
VSB VERKFRÆÐISTOFA		Áritun íðgg. hönnuðu: Björn Ólafsson / Ný.180550-4889
BEJARHRAUNI 20+220 HAFNARFJÖRÐUR Heimasíða: www.vsb.is • Netfang: vsb@vsb.is Sími: 585-8600 Fax: 585-8610 KÍ: 710768-2899		Hönnuð: BC Máli: 1:2000 Dags: 26.04.2004
FRV		Teknuð: BC Yfirfarið: BC/26.04.2004 Nr: 03834-A00/166479