Format A1 (841x594 mm) is 20 mm outside of this frame

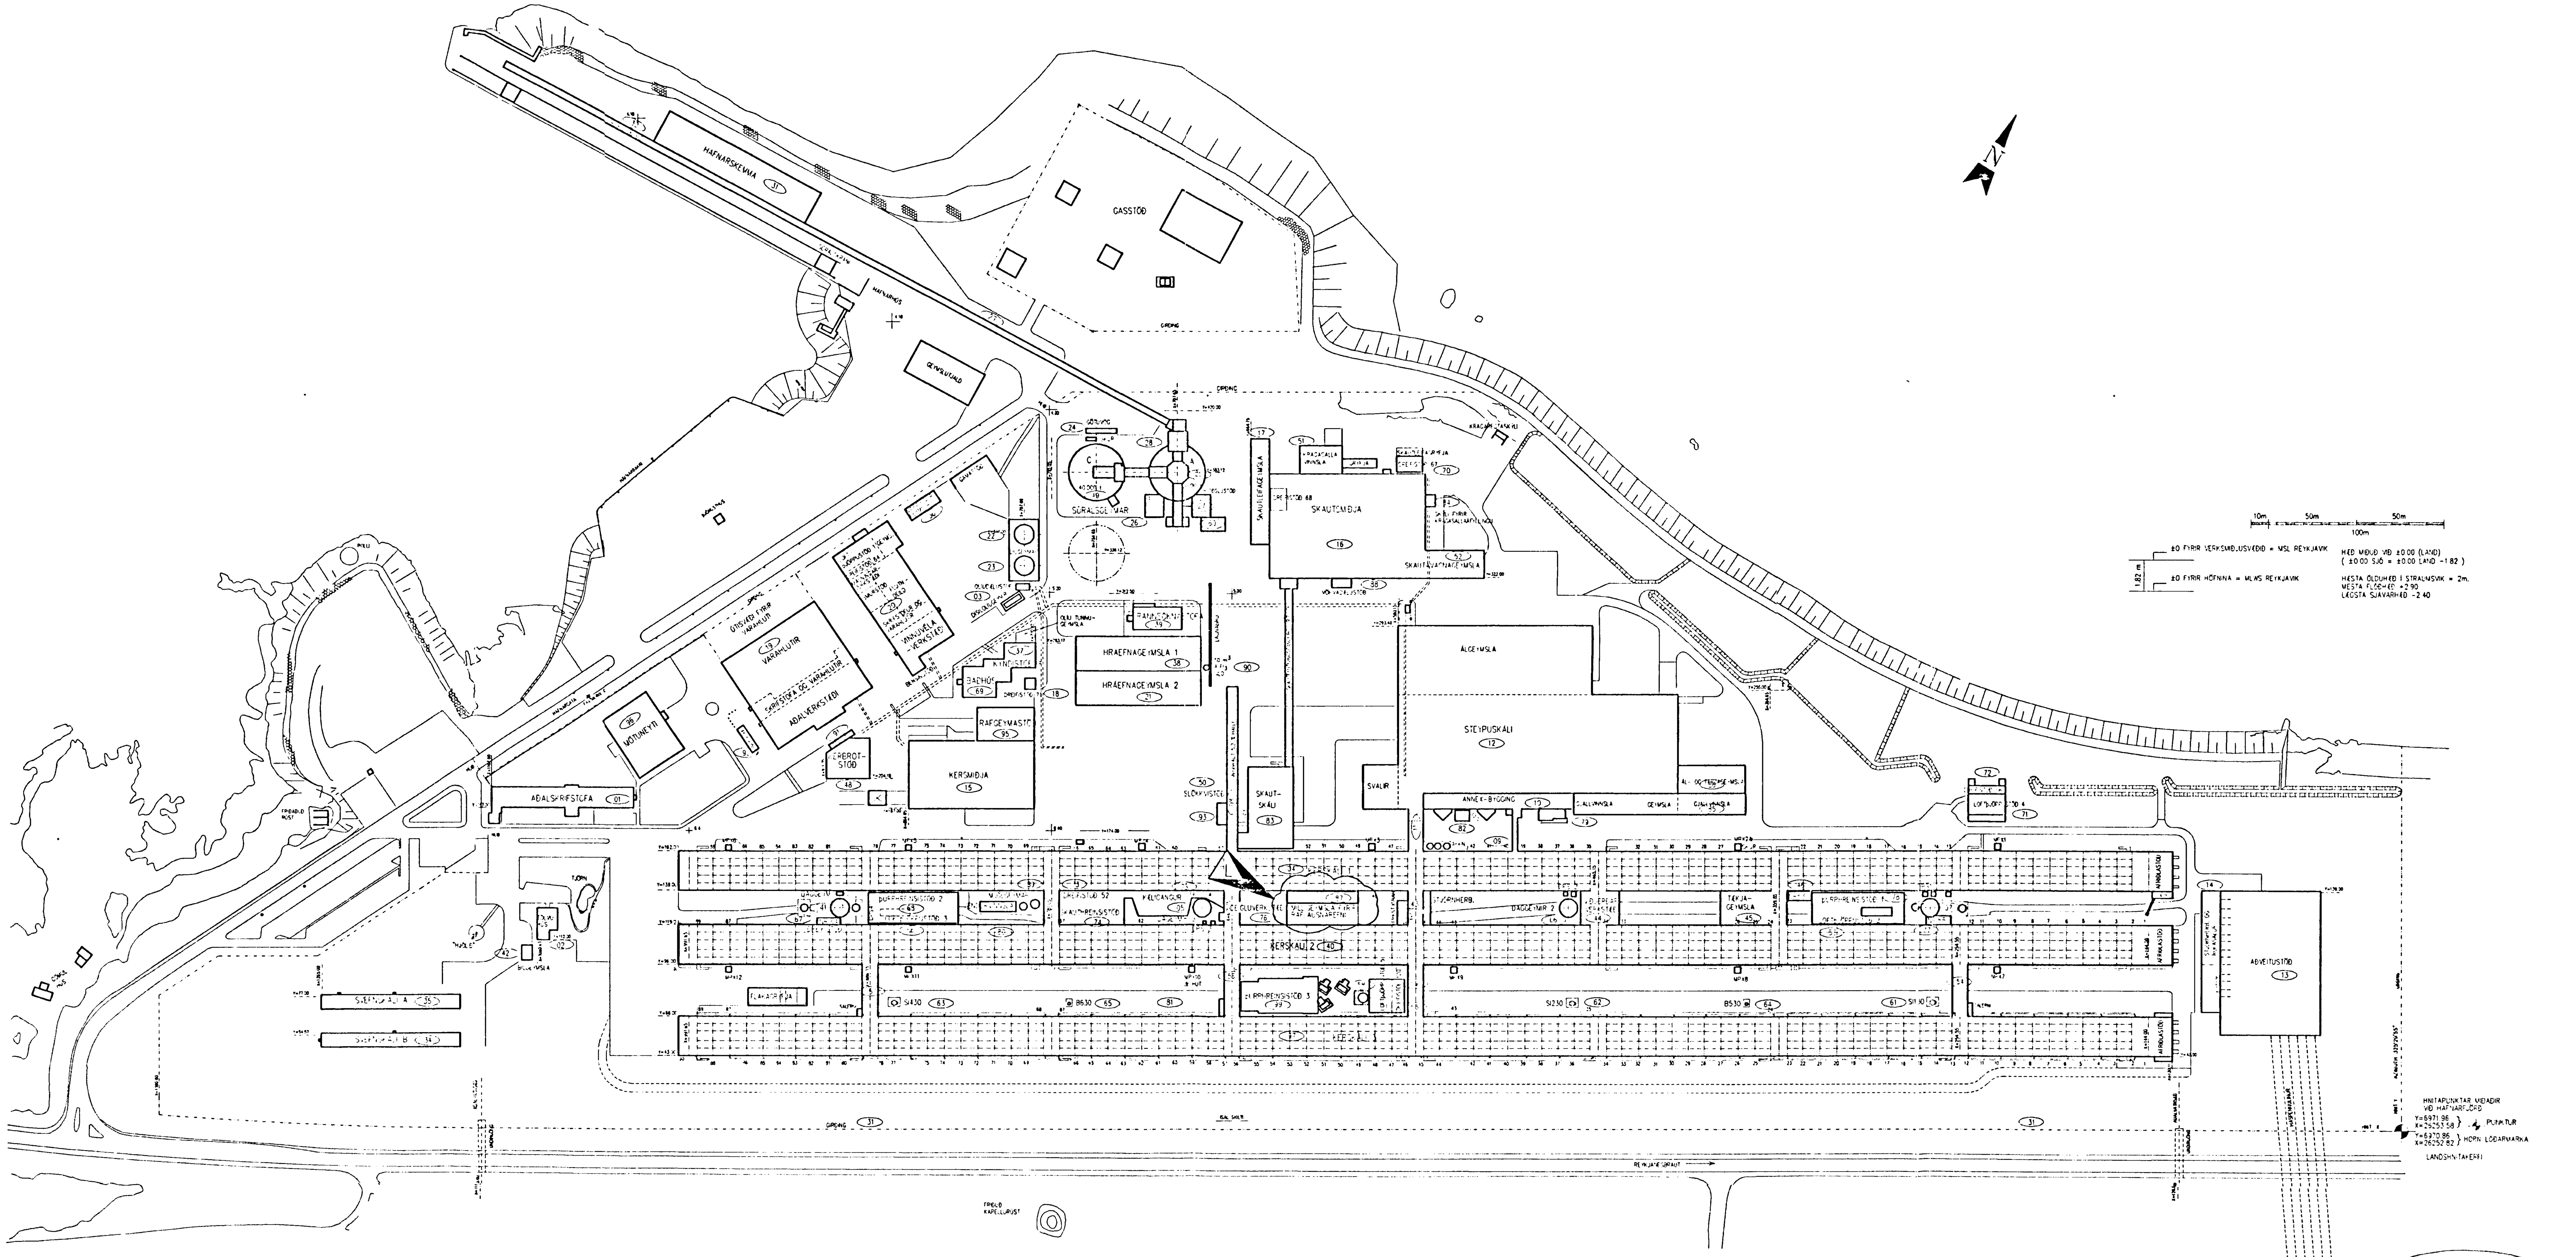

MHL. 40

1:2000
100 0 100 200 m

Skýringar:
Explanations:

Breyt. Rev	Breyting Revision	Dags. Date	Samþ. Approved	Notk. heimil. Released
K	GRUNNMYND UPPFÆRÐ	29.08.2003	GUR	SvS
J	VÖRTUFRÆS Í TENGIGANGI 56-57	08.11.2002	HFB	SvS
I	SKAUTLEIFASÖFNUN Í TENGIGANGI 56-57	10.12.2001	NI	SvS
H	KÆLIAÐST. Í TENGIBYGG. 78-79	26.11.2001	NI	SvS
G	AL-OG TÆKJAGEYMSLA (86)INNFÆRÐ	20.11.2001	SE	SvS
F	SKAUTABRAUT OG GJALLGEYMSLA INNF.	08.10.2001	GUR	SvS
L	MILLIGEYMSLA FYRIR RAFLAUSNAREFNI	29.08.2003	HFB	SvS

This drawing is the property of the Alcan Iceland Ltd. and handed out for personal use only. It may neither be copied nor made available to others without permission of the Alcan Iceland Ltd. The receiver is liable for any misuse.

Fjöldi stykkja / Number of pieces: IV III II I

Hlutur / Object: Álverið, allar byggingar

Matshlutanúmer

Stærð / Format: A1 — Mkv. / Scale: 1:2000

Kostn.nr.-þún.nr. / CCno.-Eq.no: 4200 1007

AKS no.

Verktaki / Supplier: VST

Teikn.nr. verktaka / Drw.no. of suppl.: 99.110-001

Teiknað / Drawn: NI 11.05.1998 — Yfirfarið / Checked: NI 11.05.1998

Samþykkt / Approved

ALCAN PRIMARY METAL EUROPE
ISAL
Alcan Iceland Ltd
Straumsvík
IS-222 Hafnarfjordur

Teikn. nr. ISAL / Drw.no. of ISAL: 185390 — Breyt./Rev.: L