Format A1 (841x594 mm) is 20 mm outside of this from

Skráningartafla:	Alcan á Íslandi hf	Skrásetjari:	Unnur Stella Guðmundsdóttir
Landnúmer:	123154	Kennitala:	150280-5329
Matshlutanúmer:	76	Útgáfa 4.01b / Dags.:	02.10.2003

Uppskipting og lýsing / **Stærðir**

D0 Lokun	D1 Rými hæð-röð	D2 Notkun texti	D3 Höfuð-flokkun	D4 Eignar-hald	D5 Botnflötur m²	D5M Milliflötur m²	D6 Stigar m²	D7 Op m²	D8 Brúttóflötur m²	D9 Brúttóflötur sh < 1,8	D10a Salarhæð min	D10b Salarhæð max	D11 Brúttó rúmmál m³	D12 Nettóflötur m²	D16 Birt flatarmál m²	Reiknitala skiptarúmmáls	D17 Skipta-rúmmál m³
		Matshluti			787,6	0,0	0,0	0,0	787,6	0,0			6.734,6	15,8	20,9		44,460
		Botn											157,5				
	00	**Kjallari**															
	01	**1. hæð**			787,6	0,0	0,0	0,0	787,6	0,0			6.577,1	15,8	20,9		
A	0101	**Deigluverkstæði**	I	0101	583,7				583,7		7,55	9,35	4.972,1				
A	0102	**Skrifstofa**	N	0101	7,3				7,3		3,00	3,00	21,8	6,0	7,3	3,00	18,000
A	0103	**Tengigangur**	I	0101	183,0				183,0		7,25	9,35	1.546,4				
A	0104	**Salerni**	N	0101	13,6				13,6		2,50	2,90	36,8	9,8	13,6	2,70	26,460
	02	**2. hæð**															
	03	**3. hæð**															
	04	**Þak**															

Athugasemdir

Stálgrindarhús staðsett á milli Kerskála 1 og 2 (mhl 04 og 40), óeinangrað. Byggt á súlum.
Grunnteikning rýmis 0102 og hluta af rými 0101 var handrissað inn á grunnteikningu nr. 163 103 IS 3115

Sameignir sumra

Eignarhald

Eignar-hald	Notkun texti	Birt flatarmál m²	Skiptarúmmál: Séreign m³	Skiptarúmmál: Séreign og sameign m³
0101	Deigluverkstæði	20,9	44,460	44,460
	Alls	20,9	44,460	44,460

Samþykkt þann
1 3 OKT. 2003
Byggingafulltrúinn í Hafnarfirði
F.h. Kristján Þórarinsson
KÞ

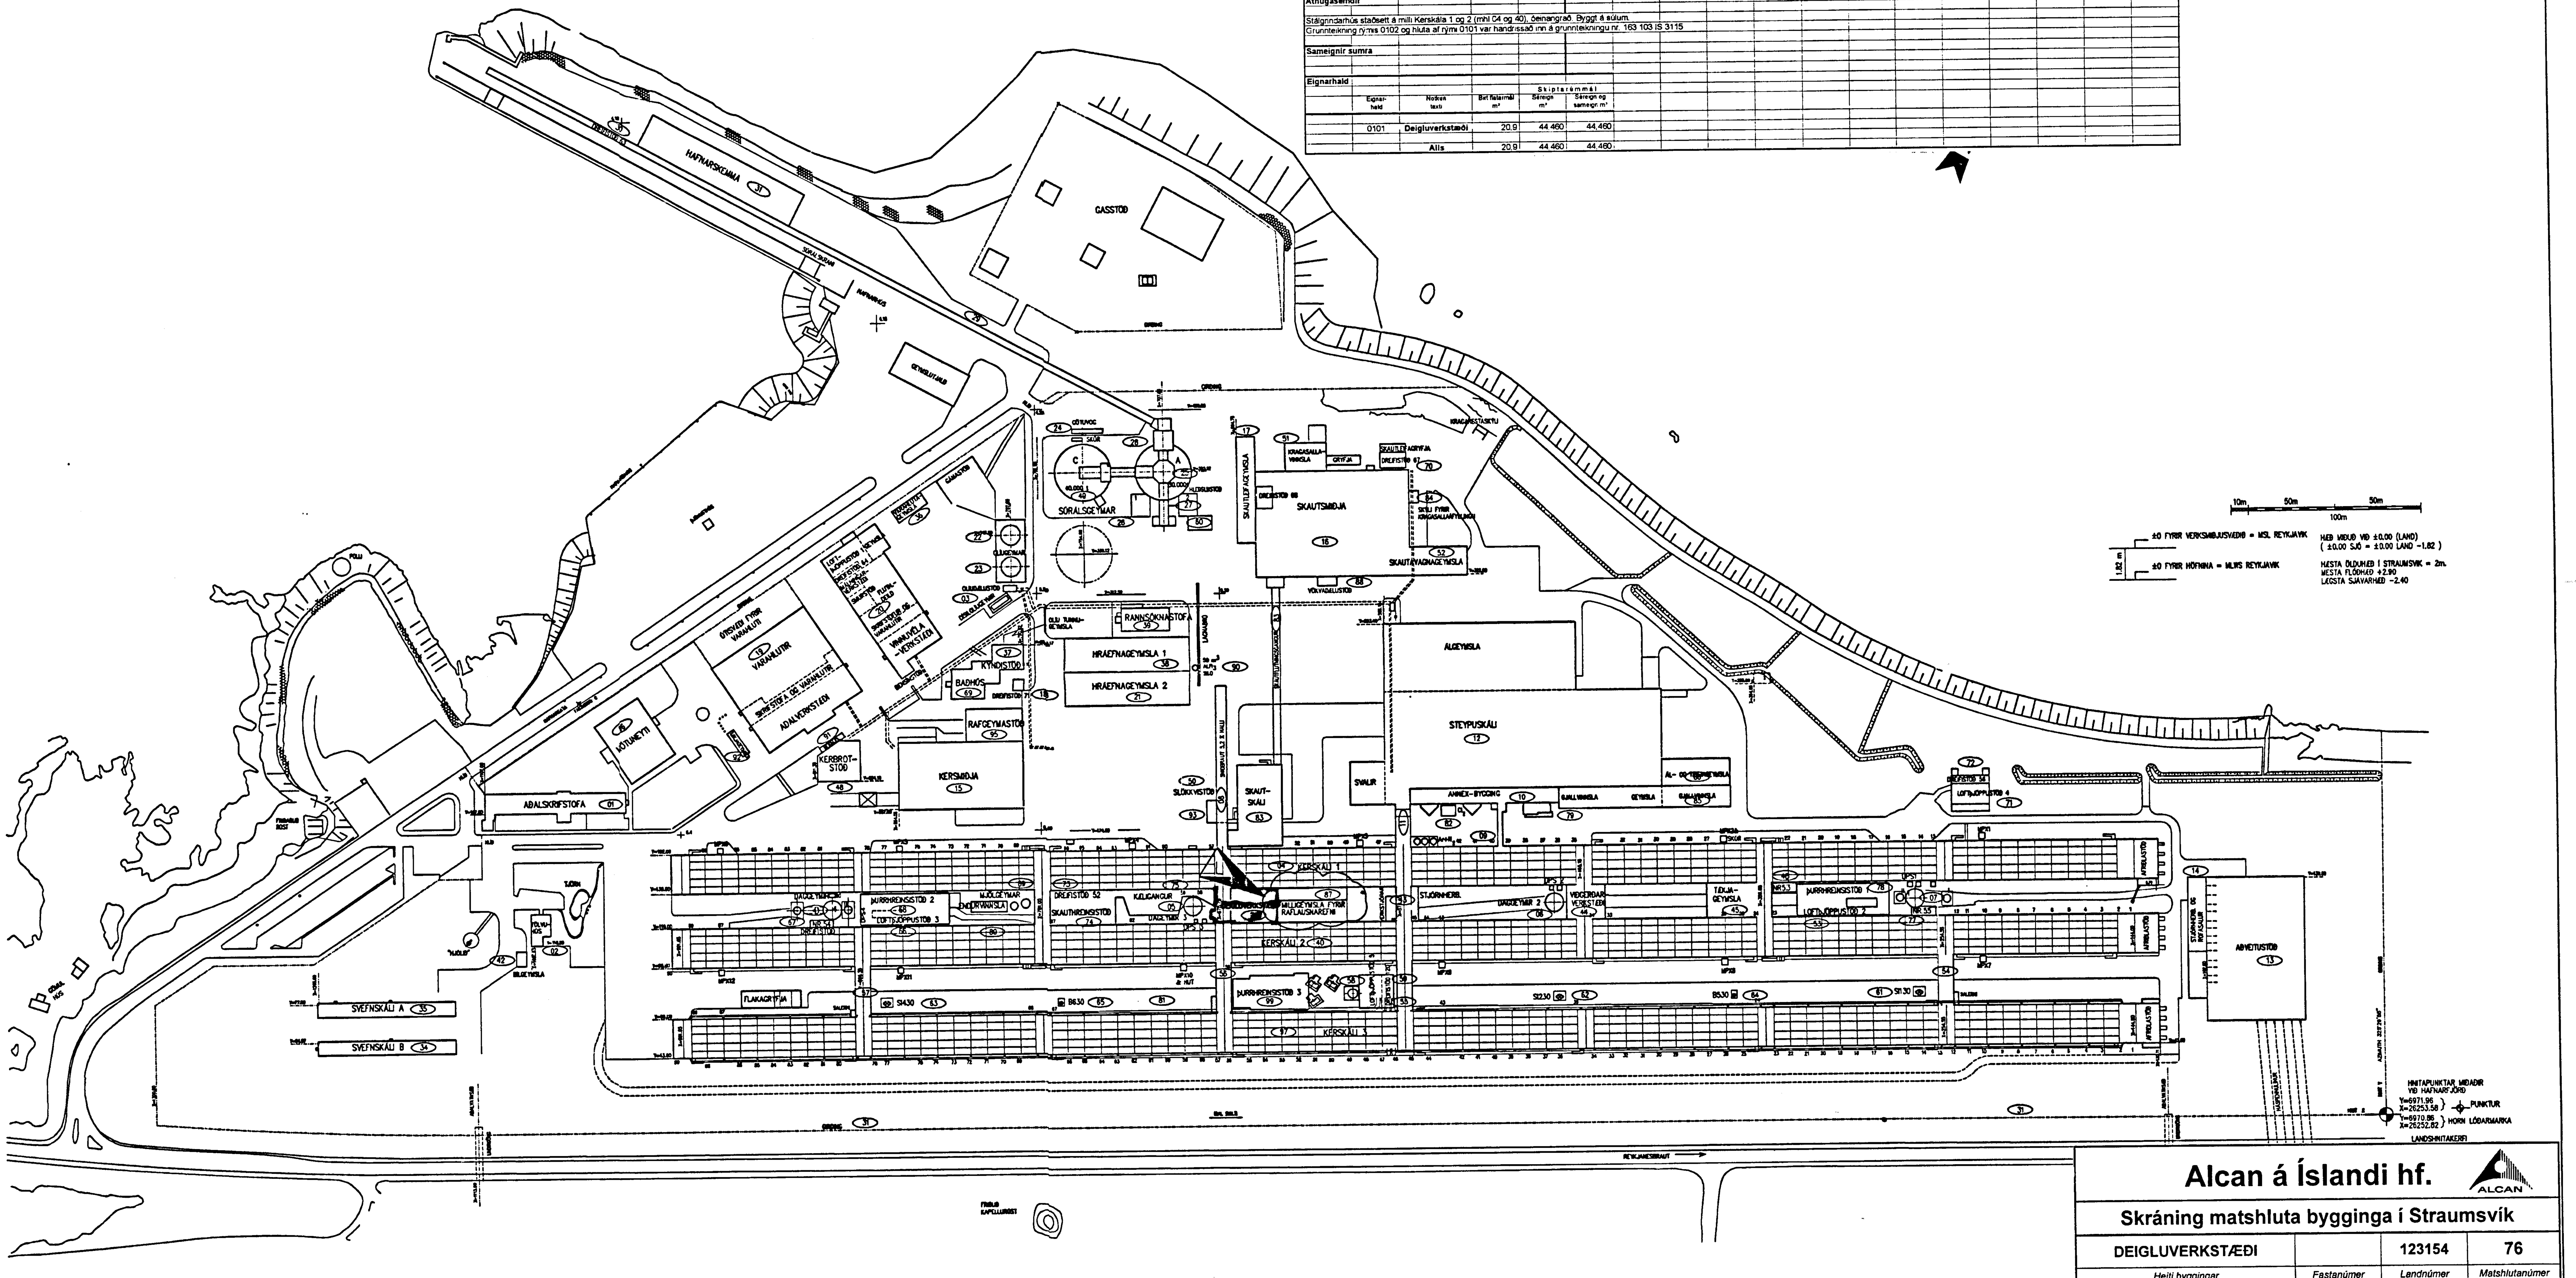

Alcan á Íslandi hf.

Skráning matshluta bygginga í Straumsvík

DEIGLUVERKSTÆÐI		123154	76
Heiti byggingar	*Fastanúmer*	*Landnúmer*	*Matshlutanúmer*

VST Verkfræðistofa Sigurðar Thoroddsen hf. kt. 611276-0289

Níels Indriðason NI	2003-10-02
Níels Indriðason kt. 181144-3949	*Dagsetning*

1:2000
100

Skýringar:
Explanations:

Breyt. Rev.	Breyting Revision	Dags. Date	Samþ. Approved	Notk. heiml. Released
K	GRUNNMYND UPPFÆRÐ	29.08.2003	GUR	SvS
J	VÖRTUFRÆS Í TENGIGANGI 56–57	08.11.2002	HFB	SvS
I	SKAUTLEIFASÖFNUN Í TENGIGANGI 56–57	10.12.2001	NI	SvS
H	KÆLIAÐST. Í TENGIBYGG. 78–79	26.11.2001	NI	SvS
G	ÁL-OG TÆKJAGEYMSLA (86)INNFÆRÐ	20.11.2001	SE	SvS
F	SKAUTABRAUT OG GJALLGEYMSLA INNF.	08.10.2001	GUR	SvS
L	MILLIGEYMSLA FYRIR RAFLAUSNAREFNI	29.08.2003	HFB	SvS

Tilv.teikningar nr. ISAL / Ref.drawing no. of ISAL
Samsetn.teikningar nr. ISAL / Assembly drawing no. of ISAL

This drawing is the property of the Alcan Iceland Ltd. and handed out for personal use only. It may neither be copied nor made available to others without permission of the Alcan Iceland Ltd. The receiver is liable for any misuse.

Fjöldi stykkja / Number of pieces: IV | III | II | I

Hlutur / Object: Álverið, allar byggingar
Matshlutanúmer

Atriði / Item | Efni / Material | ea.:stk / Weight | total:1 heild (kg) Þyngd | Athugasemdir / Remarks

Stærð / Format A1 | Mkv. / Scale 1:2000
Kostn.nr.–bún.nr. / CCno.–Eq.no.: 4200 1007
AKS no.

Verktaki / Supplier: VST
Teikn.nr. verktaka / Drw.no. of suppl.: 99.110–001 | Breyt./Rev.

Teiknað / Drawn: NI 11.05.1998 | Yfirfarið / Checked: NI 11.05.1998 | Samþykkt / Approved

ALCAN PRIMARY METAL EUROPE
ISAL
Alcan Iceland Ltd
Straumsvík
IS-222 Hafnarfjordur

Drw.no. of ISAL / Teikn.nr. ISAL: 185390 | Breyt./Rev.: L

Teiknað / Drawn | Yfirfarið og skráð / Checked and filed: 28.02.2000 GUR | Notkun heimiluð / Released: 28.02.2000 SvS