Format A1 (841x594 mm) is 20 mm outside of this frame

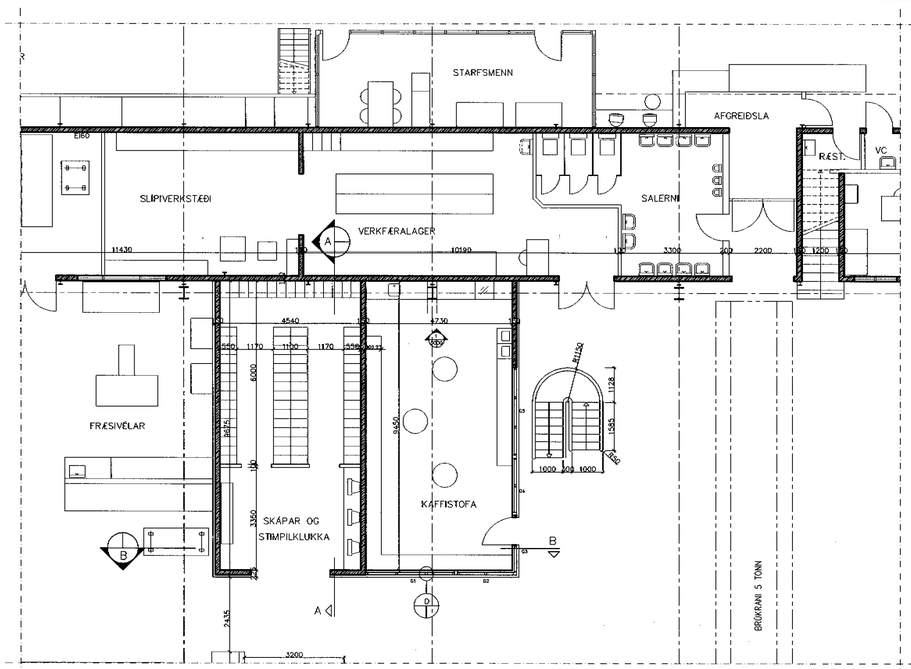

GRUNNMYND 2. HÆÐ
MKV.1:100

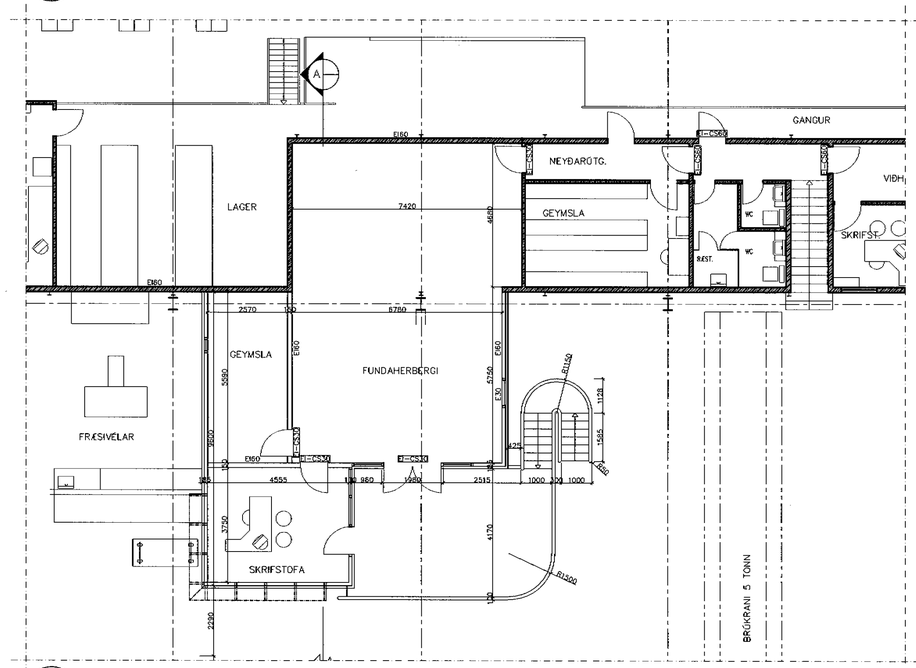

GRUNNMYND 1. HÆÐ
MKV.1:100

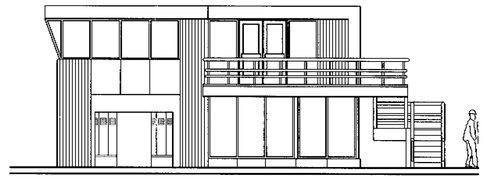

ÚTLIT
MKV.1:100

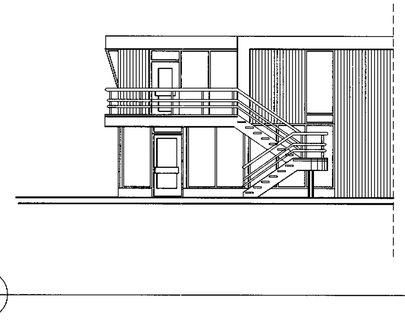

ÚTLIT
MKV.1:100

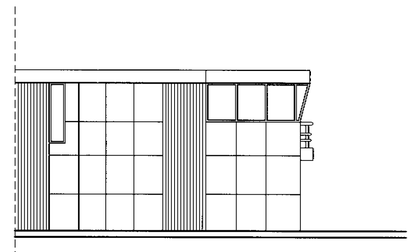

ÚTLIT
MKV.1:100

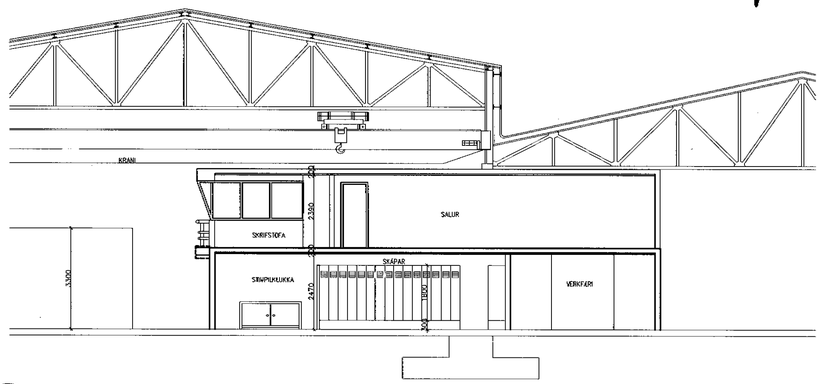

SNIÐ A–A
MKV.1:100

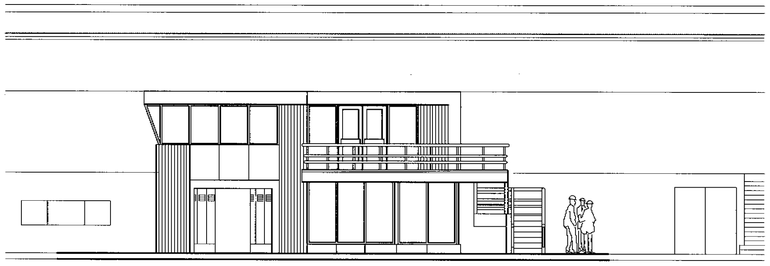

SNIÐ
MKV.1:100

Samþykkt þann
05 APR. 2004
Byggingafulltrúinn í Hafnarfirði
F.h. Kristján Pórarinsson

Skýringar:
Explanations:

MATSHLUTANÚMER: 19

Arkform® Teiknistofa
Guðjón Magnússon
Arkitekt FAÍ FSSA
Kt. 250456-4339

Breyt. Rev.	Breyting Revision	Dags. Date	Samþ. Approved	Notk. heimil. Released

Tilv.teikningar nr. ÍSAL / Ref.drawing no. of ÍSAL

Samsetn.teikningar nr. ÍSAL / Assembly drawing no. of ÍSAL

This drawing is the property of the Alcan Iceland Ltd. and handed out for personal use only. It may neither be copied nor made available to others without permission of the Alcan Iceland Ltd. The receiver is liable for any misuse.

Fjöldi stykkja / Number of pieces: IV III II I

Hlutur Object	Atriði Item	Efni Material	ea.:stk.	total:í heild	Athugasemdir Remarks
AÐALVERKSTÆÐI					
STARFSMANNAAÐSTAÐA					
AÐALTEIKNING					

Stærð / Format: A1 — Mkv. / Scale: 1:100
Kostn.nr.-bóln.nr. / CCno.-Eq.no.: 7110 01232
ÁKS no.: UY1
Verktaki / Supplier: ARKFORM–TGM–RÁÐGJÖF–EHF
Teikn.nr. verktaka / Drw.no. of suppl.: 19–04 — Breyt./Rev.: 01
Teiknað / Drawn: ÓJJ–ÞÝ 12.01.04 — Yfirfarið / Checked — Samþykkt / Approved
ALCAN PRIMARY METAL EUROPE
ÍSAL — Alcan Iceland Ltd — Straumsvík IS-222 Hafnarfjörður
Drw.no. of ÍSAL / Teikn.nr. ÍSAL: 166360 — Breyt./Rev.: 0
Teiknað / Drawn — Yfirfarið og skráð / Checked and filed — Notkun heimiluð / Released