


Formal A1 (841x594 mm) is 20 mm outside of this frame

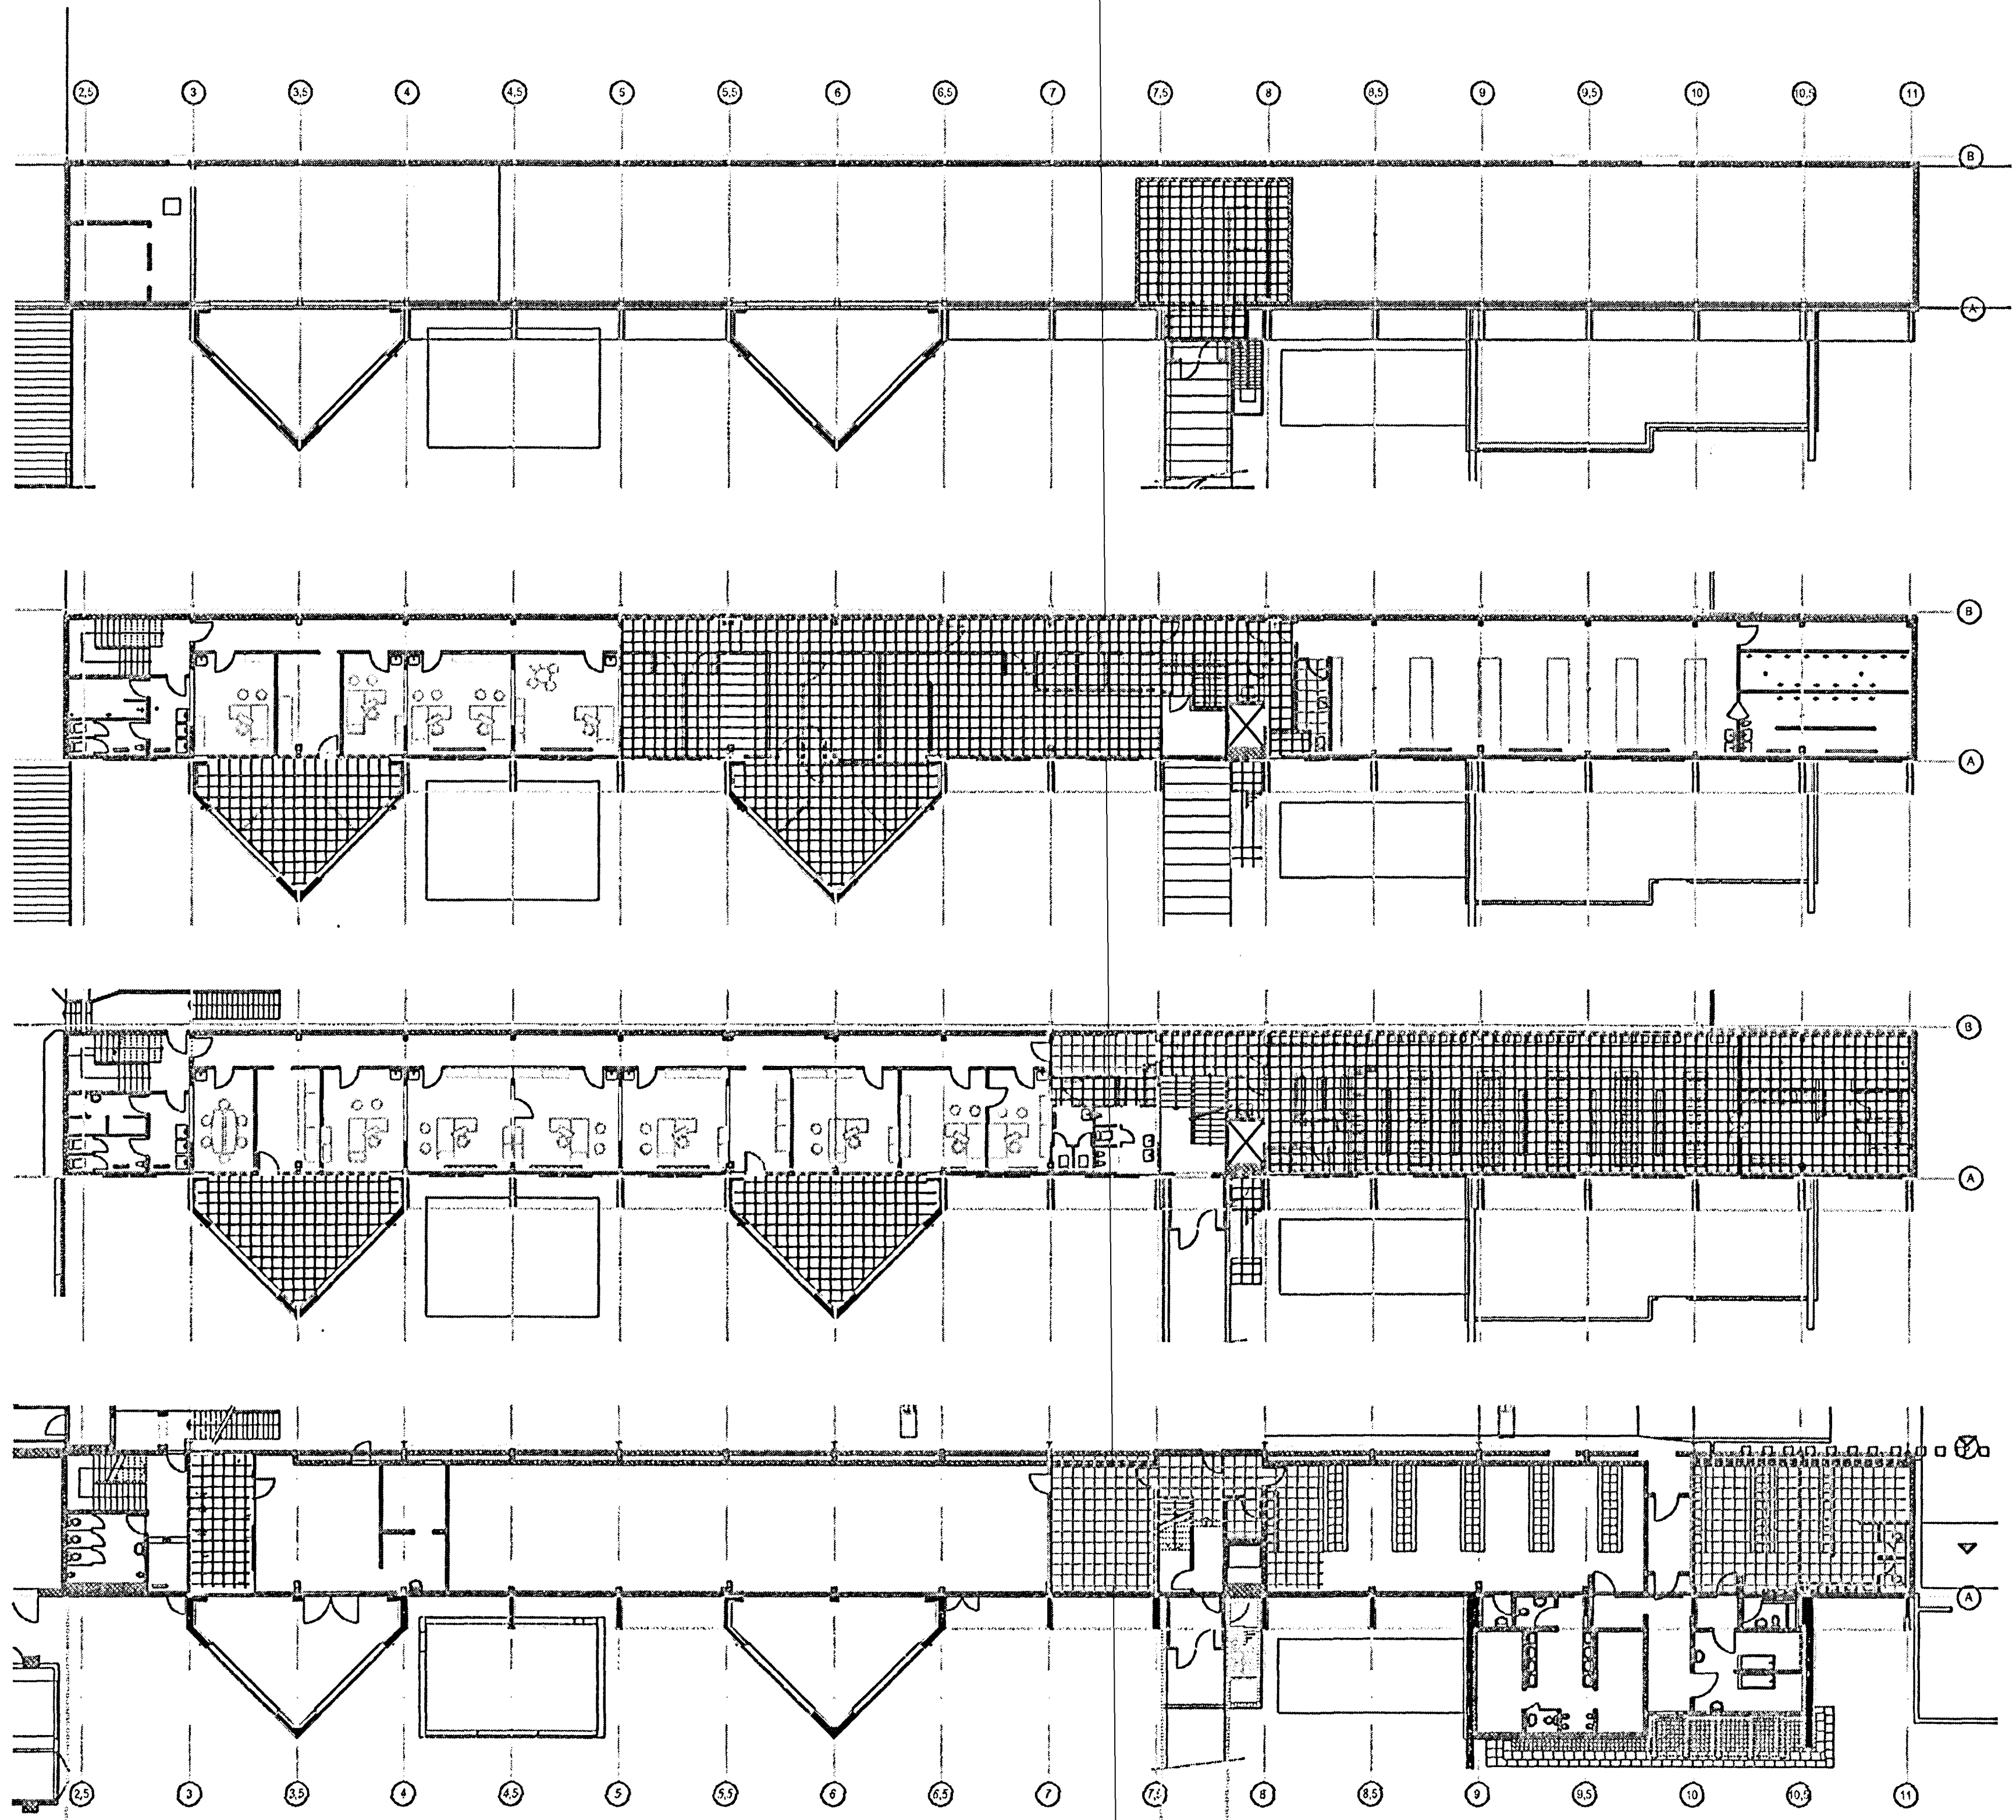

4.HÆÐ
3.HÆÐ
2.HÆÐ
1.HÆÐ

Samþykkt þann
03 OKT. 2003
Byggingafulltrúiinn í Hafnarfirði
F.h. Sigurbjartur Halldórsson

Skýringar:
Explanations:

rj **RJ Verkfræðingar**
Stangarhyl 1a, 110 Reykjavík
Sími: 567-8030, Fax: 567-8015

Rafn Jónsson verkfræðingur
Herdís Rafnsdóttir verkfræðingur

Breyt. Rev.	Dag. Date	Som? Approved	Holl. Released
1	31.01.03		
1. Framkvæmdateikning			
Breyting / Revision			
Teikningur nr. ISAL Ref. drawing no. of ISAL		Samsetningateikning nr. ISAL Assembly drawing no. of ISAL	

This drawing is the property of the Alcon Iceland Ltd. and handed out for personal use only. It may neither be copied nor made available to others without permission of the Alcon Iceland Ltd. The receiver is liable for any misuse.

Fjöldi stúka Number of pieces	Málur Object	Alm. Item	Efni Material	sg. vkt. Weight (kg)	Ítalá Type	Alfgræðsla Remarks
IV III II I	Steypskáli ANNEX styrkingar / stækun Yfirlitsmynd - Verkmörk					Málur Scale 1:200 Stærð Form of obj. A1 Efn. - Ef. type - Egn.
	RJ Verkfræðingar ehf					Dagur / Date 21101.22 Stjórni / Approved Skrifað / Signed 166296 Bl. / Sheet 1
	ALCON PRIMARY METAL EUROPE ALCON RÚM 1000-1000					