


Formal A1 (841x594 mm) is 20 mm outside of this frame

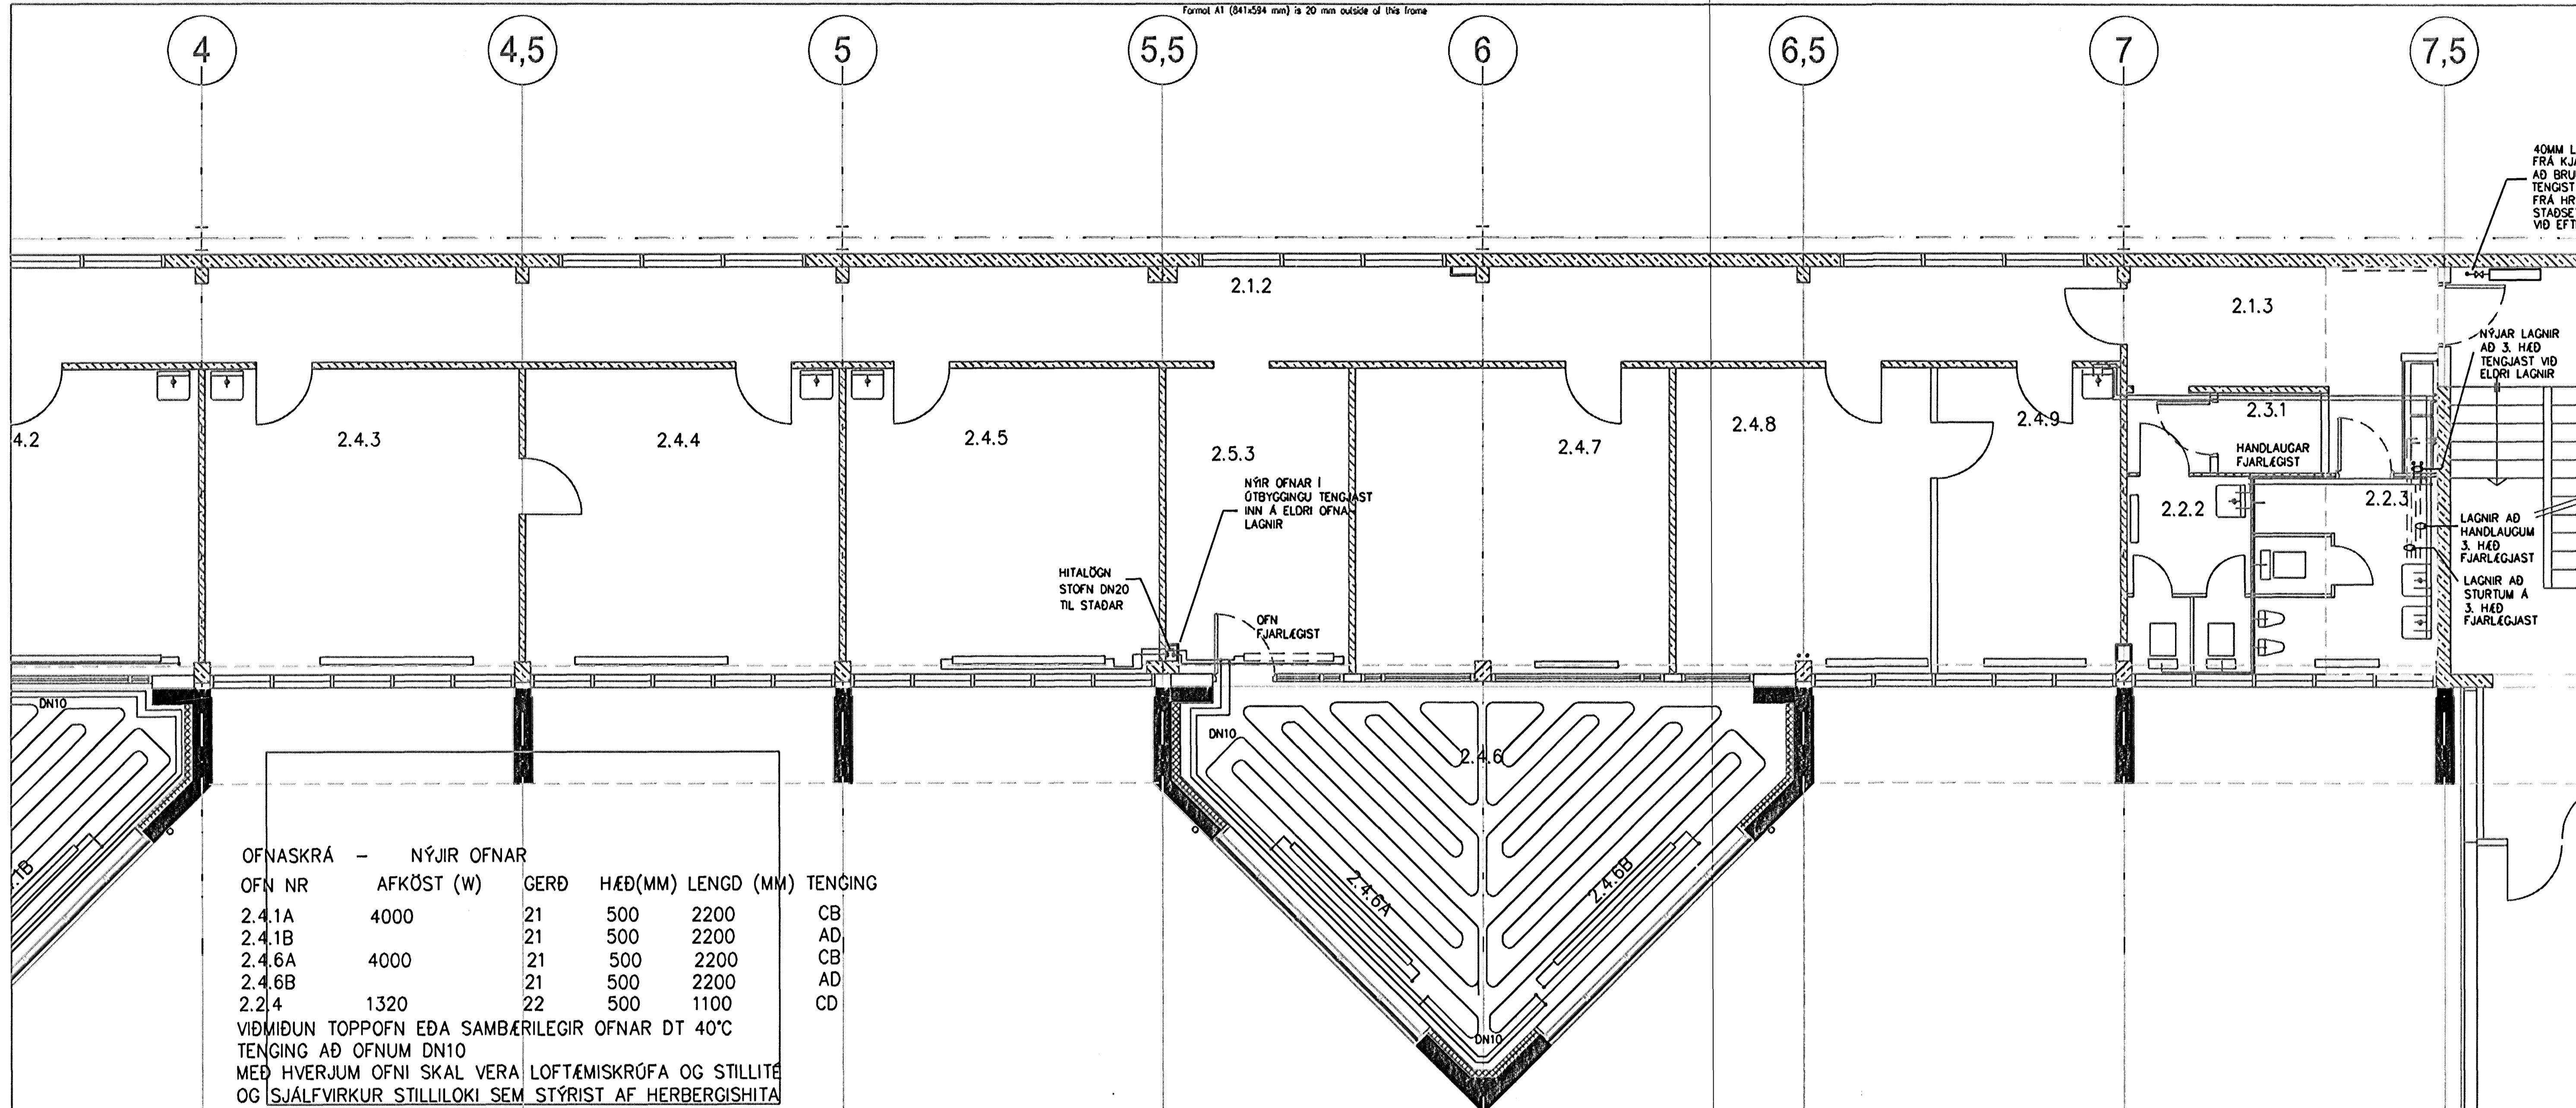

OFNASKRÁ - NYJIR OFNAR


OFN NR	AFKÖST (W)	GERÐ	HÆÐ(MM)	LENGD (MM)	TENGING
2.4.1A	4000	21	500	2200	CB
2.4.1B		21	500	2200	AD
2.4.6A	4000	21	500	2200	CB
2.4.6B		21	500	2200	AD
2.2.4	1320	22	500	1100	CD

VIÐMIDUN TOPPOFN EÐA SAMBÆRILEGIR OFNAR DT 40°C
TENGING AÐ OFNUM DN10
MEÐ HVERJUM OFNI SKAL VERA LOFTÆMISKRÚFA OG STILLITÆ
OG SJÁLFRVIRKUR STILLILOKI SEM STÝRIST AF HERBERGISHITA

OFNASKRÁ - OFNAR SEM FJARLÆGJAST

2.5.2
2.5.3.

LYKILMYND

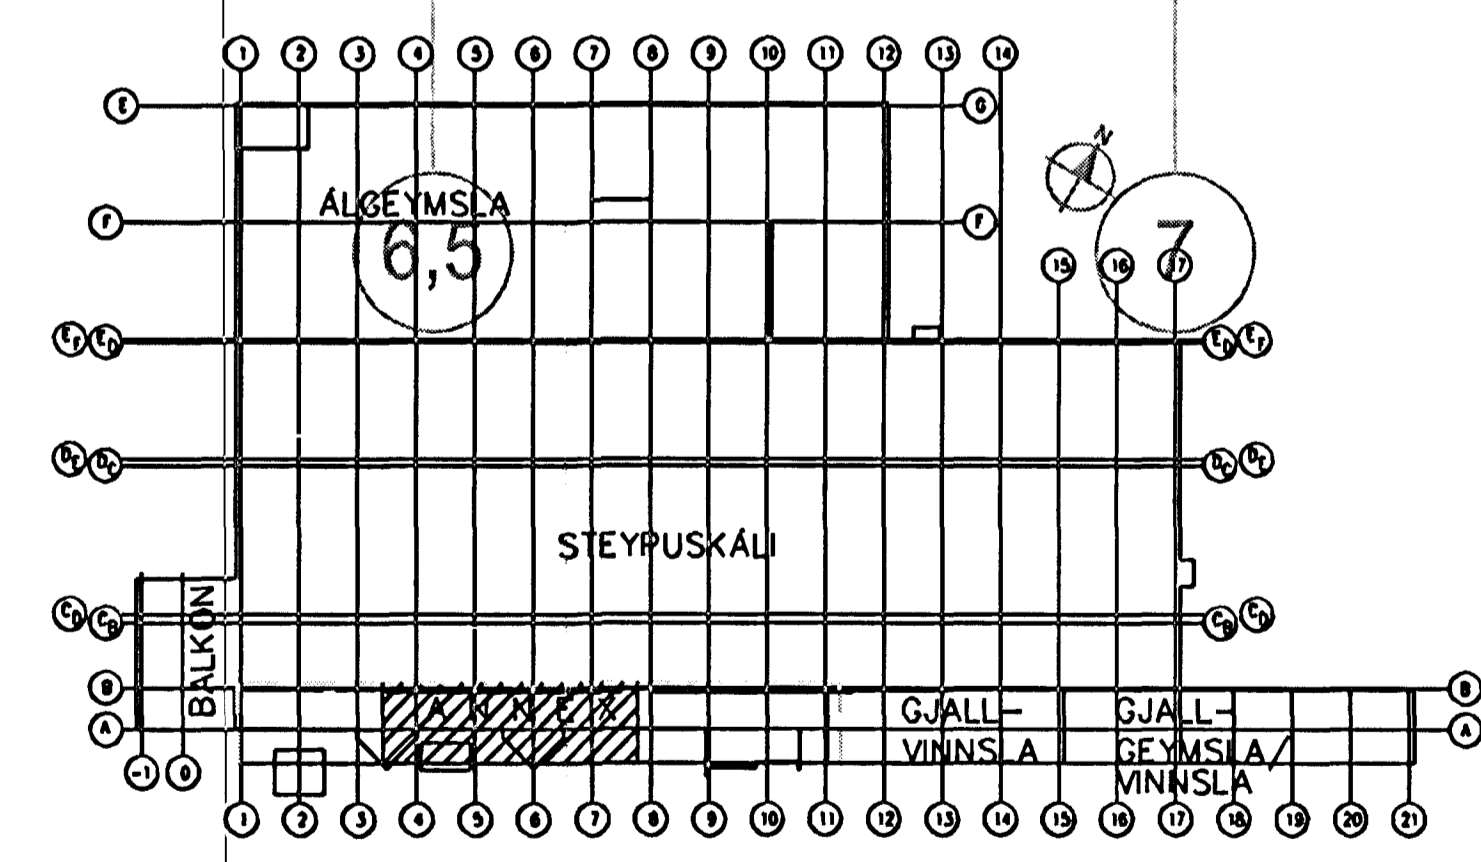

- L TÁKNAR VACUMVENTIL
- FRÁRENNSLI
 - OFNAR/OFNALAGNIR
 - OFNAR FJARLÆGJAST
 - KALT VATN
 - HEITT VATN

Samþykkt þann
03 OKT. 2003
Byggingafulltrúinn / H. H. H. H.
Eh. Sigurbjartur Halldórsson

Skýringar:
Explanations:

rj **RJ Verkfræðingar**
Stangarhlí 1a, 110 Reykjavík
Sími: 567-8030, Fax: 567-8015

Rafn Jónsson verkfræðingur
Herdís Rafnadóttir verkfræðingur

1	Frómkvæmdateikning	31.01.03	Som?	Höð. heima
Breyt.	Breyting	Daga	Samf.	Höð. heima
Rev.	Revised	Date	Approved	Released

Tilv. teikningar nr. ISAL
Ref. drawing no. of ISAL

Samsetningateikningar nr. ISAL
Assembly drawing no. of ISAL

Fjöldi stúka	Mukur	Alhúsgöngu
Number of pieces	Object	Remarks
IV III II I	Steypuskáli	1:50
	ANNEX styrkingar / stækun	Scale
	2.Hæð Hita-, vatns- og frárennsliagnir	Form of orig. A1
	RJ Verkfræðingar ehf	21101.16
	ALCAN PRIMARY METAL EUROPE	6010BA 1227
	166290	1

This drawing is the property of the Alcan Iceland Ltd. and handed out for personal use only. It may neither be copied nor made available to others without permission of the Alcan Iceland Ltd. The receiver is liable for any misuse.