

32MM LÖGN
FRÁ 2. HÆÐ
AD BR.SLÖNGU
KALT VATN
HRAUNVEITA

OFNASKRÁ 3. HÆÐ	OFN NR	AFKÖST(W)	NÝJIR OFNAR GERÐ	HÆÐ(MM)	LENGD(MM)	TENGING
	3.4.2A	4300	21	500	2400	CB
	3.4.2B	4300	21	500	2400	CB
	3.8.2A	4300	21	500	2400	CB
	3.8.2B	4300	21	500	2400	CB
	3.5.3A	7400	22	500	1600	CB
	3.5.3B	7400	22	500	1600	CB
	3.5.3C	7400	22	500	1600	CB
	3.5.3D	7400	22	500	1600	CB


NÝJIR OFNAR I
ÚTBYGGINGU TENGJAST
INN Á ELDRI OFNALAGNIR
STOFN DN20

OFNASKRÁ 3. HÆÐ - OFNAR TIL STAÐAR FÆRAST /FJARLÆGJAST	OFN NR	HÆÐ(MM)	LENGD(MM)	HVAÐAN TEKINN
	3.4.6	600	1400	STAÐSETTUR VÍÐ 3.4.8
	3.4.7	600	1100	STAÐSETTUR I 3.5.3
	3.2.4	600	1100	STAÐSETTUR I VÍÐ 3.5.3.
	3.5.1			TIL STAÐAR FJARLÆGIST
	3.5.2			TIL STAÐAR FJARLÆGIST
	3.5.3			TIL STAÐAR FJARLÆGIST

ALLAR TENGINGAR AÐ OFNUM DN10
MEÐ HVERJUM OFNI SKAL VERA LOFTTÆMISKRÚFA, STILLITÉ
OG SJÁLFRVIRKUR OFNLOKI SEM STILLIST FRÁ HERBERGISHITA

VÍÐMÍÐUN TOPPOFNAR EÐA SAMBÆRILEGT DT40°C
ALLAR TENGINGAR AÐ OFNUM DN10MM
MEÐ HVERJUM OFNI SKAL VERA LOFTTÆMISKRÚFA, STILLITÉ
OG SJÁLFRVIRKUR OFNLOKI SEM STILLIST FRÁ HERBERGISHITA

LYKILMYND

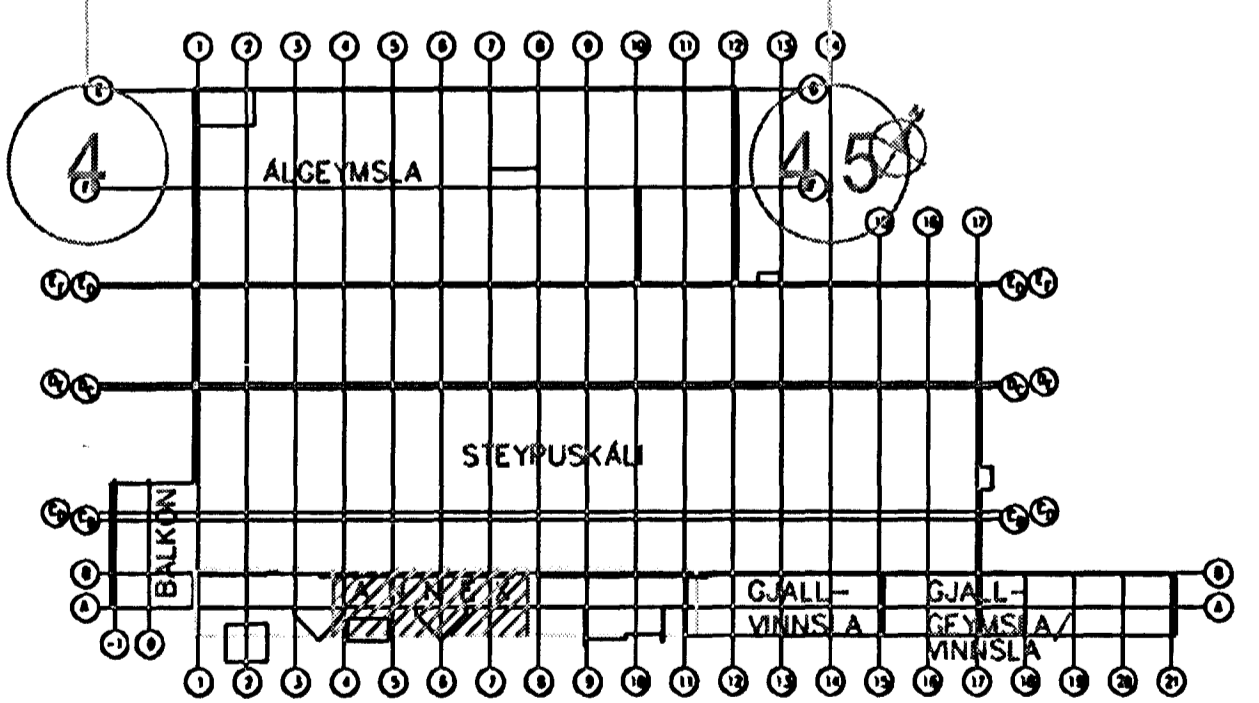

- L TÁKNAR VACUMVENTLA
- OFNAR FÆRAST
 - FRÆRENNSLI
 - OFNAR/OFNALAGNIR
 - HEITT VATN
 - KALT VATN

Sampykkt þann
13. OKT. 2023
Byggingafultrúinn í Háskóla
F.h. Sigurbjartur Hallgrímsson

Skýringar:
Explanations:

RJ Verkfæðingar
Stangarhlí 1a, 110 Reykjavík
Sími: 587-8030, Fax: 587-8015

Rafn Jónsson verkfræðingur
Herdís Rafnsdóttir verkfræðingur

Ífróð / Revisión	Dagur / Date	Samþ. / Approved	Meið. / Released
1	31.01.03		

Ífróð / Revisión	Stærð / Scale	Althversandi / Remarks
IV III II I	1:50	Stærð framtíðar. Formot of orig. 6010BA 1227

Stæpskúli
ANNEX styrkingar / stækun
3.Hæð Hita-, vötns- og frærennislagnir

RJ Verkfæðingar ehf
21101.19

ALCAN PRIMARY METAL EUROPE
ISAL
Alcoa Iceland Ltd
166293