



Format A1 (841x594 mm) 20 mm outside of this frame

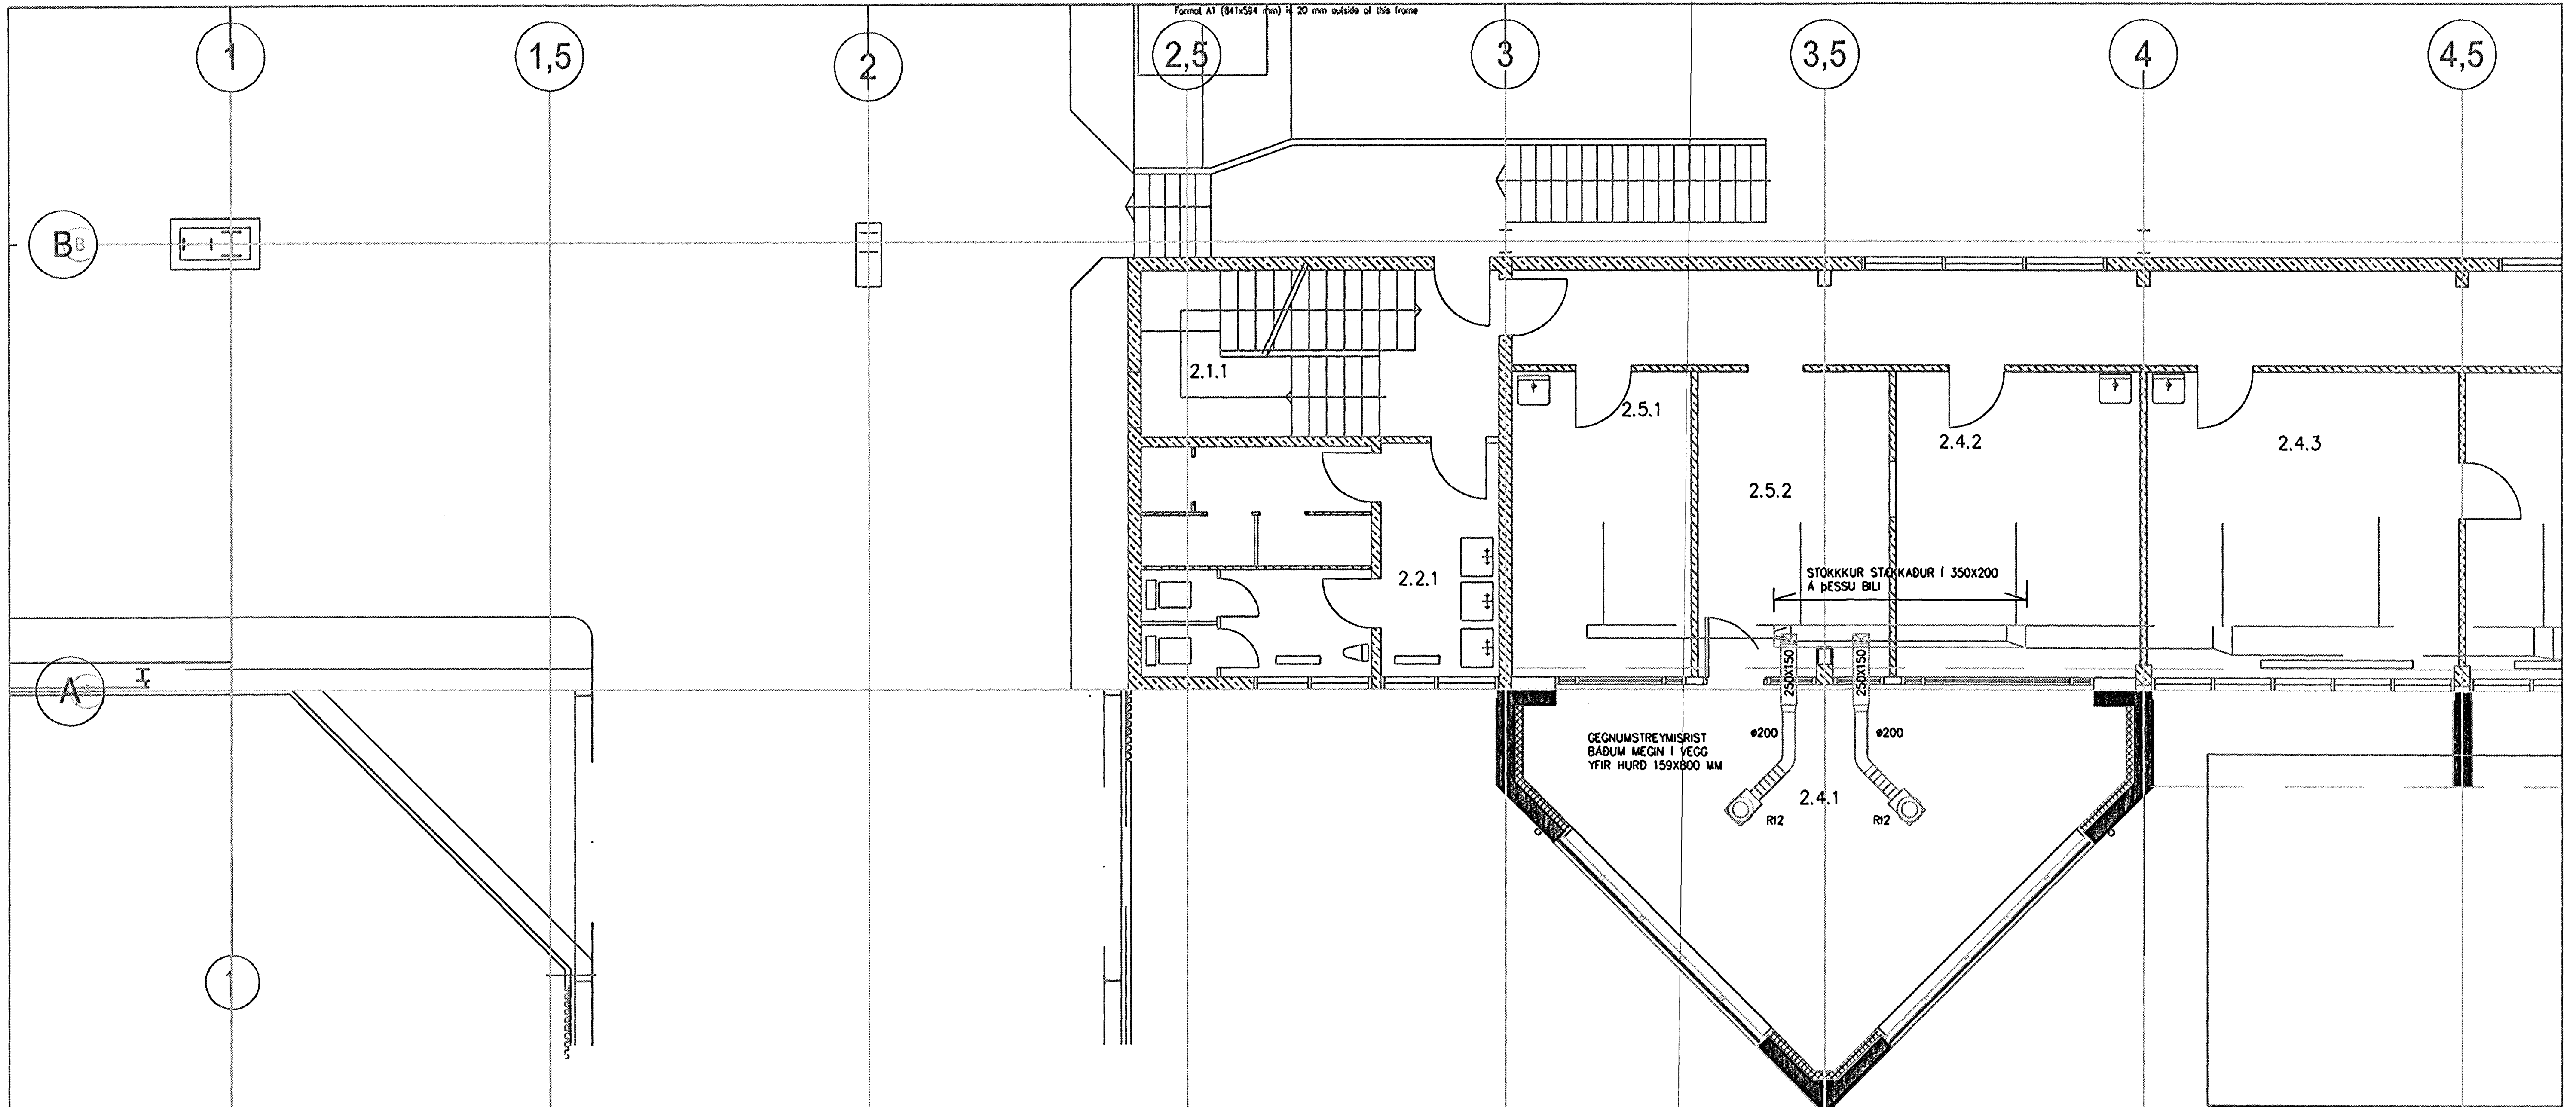

LYKILMYND

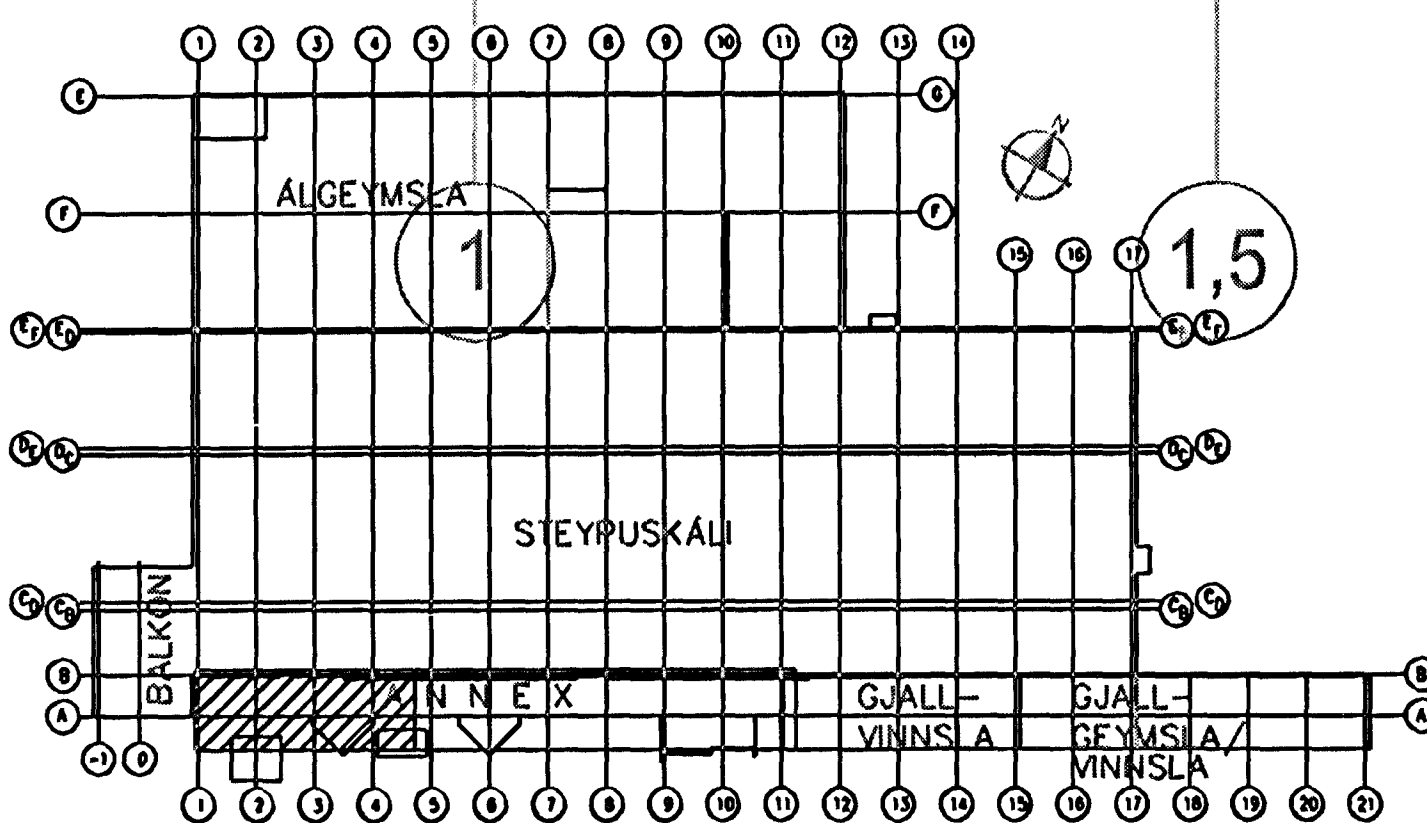

— NYIR LOFTSTOKKAR
 — STOKKAR NIÐURRIF
 — GAMLIR STOKKAR

Sampykkt þann
 03 OKT. 2003
 Byggingafulltrúinn í Hafnarfirði
 E.h. Sigurbjartur Halldórsson

Skýringar:
 Explanations:

rj **RJ Verkfræðingar**
 Stangarhlí 1a, 110 Reykjavík
 Sími: 567-8030, Fax: 567-8015

Rafr Jónsson verkfræðingur
 Herdís Rafnsdóttir verkfræðingur

1	Fræðingur	31.01.03			
Beyt. Rev.	Breyting Revisi	Dags. Date	Samt. Approved	Útl. Released	
Tilskilningur nr. ISAL		Samsetningartilskilningur nr. ISAL		Kennitala skýringar nr. ISAL	
Ref. drawing no. of ISAL		Assembly drawing no. of ISAL		Ref. drawing no. of ISAL	

This drawing is the property of the Alcon Iceland Ltd. and handed out for personal use only. It may neither be copied nor made available to others without permission of the Alcon Iceland Ltd. The receiver is liable for any misuse.

Fjöldi stykja Number of pieces	Mitur Object	Alm. ítem	Efni Material	eo.sik Weight (kg)	Ístak Type	Alhagsmennir Remarks
IV III II I	Steypuskáli					Málsvæði Scale 1:50
	ANNEX styrkingar / stækkun					Stærðfræðingur Form of orig. A1
	2.Hed Lofttræsting					Örn.-Egypse-Egna. 6010BA 1227
	RJ Verkfræðingar ehf					Dra. af ISAL / Ref. no. of ISAL 21101.03
	ALCAN PRIMARY METAL EUROPE					Samþykkt Approved
	ISAL					166277
						1