


Format A1 (841x594 mm) is 20 mm outside of this frame

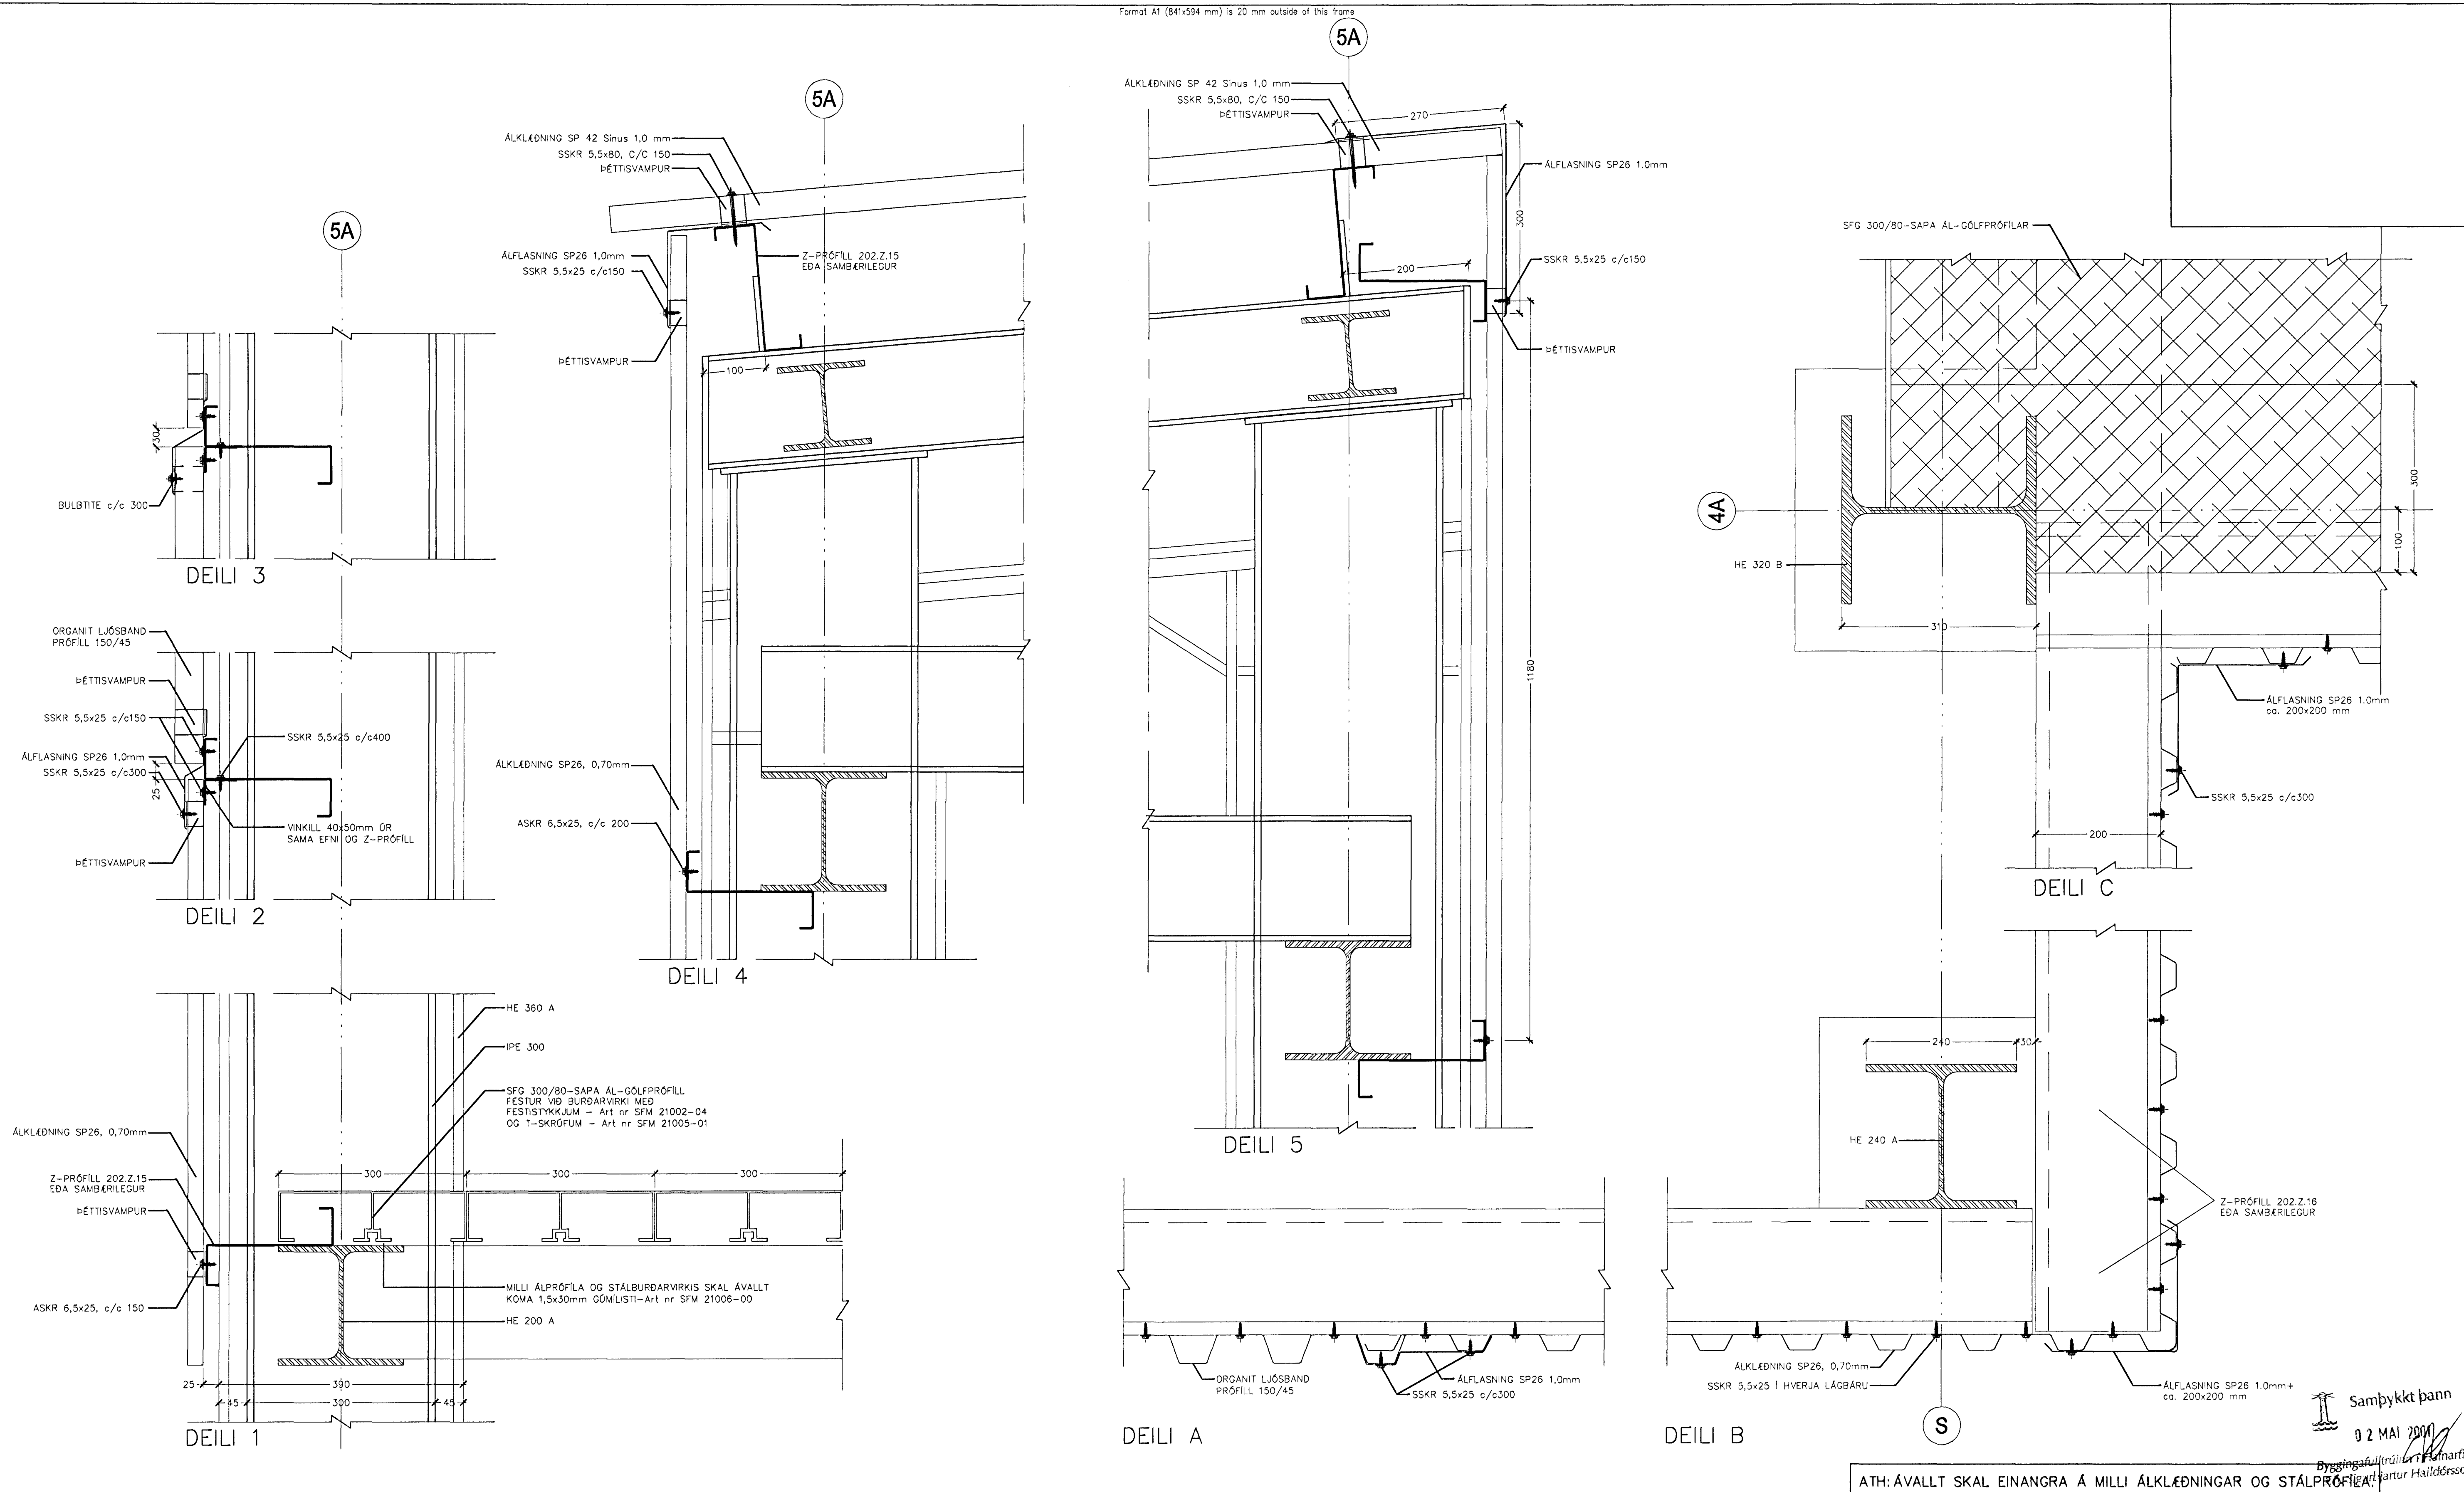

Sambýkkt þann  
9.2 MAI 2001  
Jón Ólafur Ólafsson  
Byggingafræðingur  
Hafnarfirði

ATH: ÁVALLT SKAL EINANGRA Á MILLI ALKLÆÐNINGAR OG STÁLPRÓFILA

Skýringar:  
Explanations:

**BATTERIÐ**  
ARKITEKTAR  
kt. 621291-1259  
Trönuhrauni 1  
220 Hafnarfirði  
Sími: 54 54 700  
Fax: 54 54 701  
Netfang: batteri@arkitekt.is  
Jón Ólafur Ólafsson FAI FSSA  
kt. 090659-4099  
Sjúfður Einarsson FAI FSSA  
kt. 110457-2789

Þv. / Rev.	Þv. / Rev.	Dags / Date	Gerð / Made by	Sambýkt / Approved
Tilvitn. / Ref. no. of ISAL		Samsetn. / Assembly drawing no. of ISAL		

Fjöldi stúkkja / Number of pieces	Hlutur / Object	Atriði / Item	Efni / Material	Eg. sk. / Weight (kg)	Tölu / Total	Athugasemdir / Remarks
IV III II I	Flutningur Skauta					Matkvæði / Scale 1:50
	Verkeiðning					Stærð / Format of orig. A1
	Deili 1-5 og A-C					Cóno. - Eq. type - Eq. no.
	BATTERIÐ, ARKITEKTAR					Dr. no. of supp. / Tekn. versn. / Þv. / Rev. (39)3.01
Teknið / Drawn JBE	30.03.2001	Yfirfarið / Checked SE	30.03.2001	Sambýkt / Approved		
<b>algroup alusulse</b>		Icelandic aluminum co. ltd.		Dr. no. of ISAL / Tekn. versn. / Þv. / Rev. 166015		
primary materials		p.o. box 244 Is-222 Hafnarfjörður, Iceland				
Teknið / Drawn		Skráð / Filed		Yfirfarið / Checked		