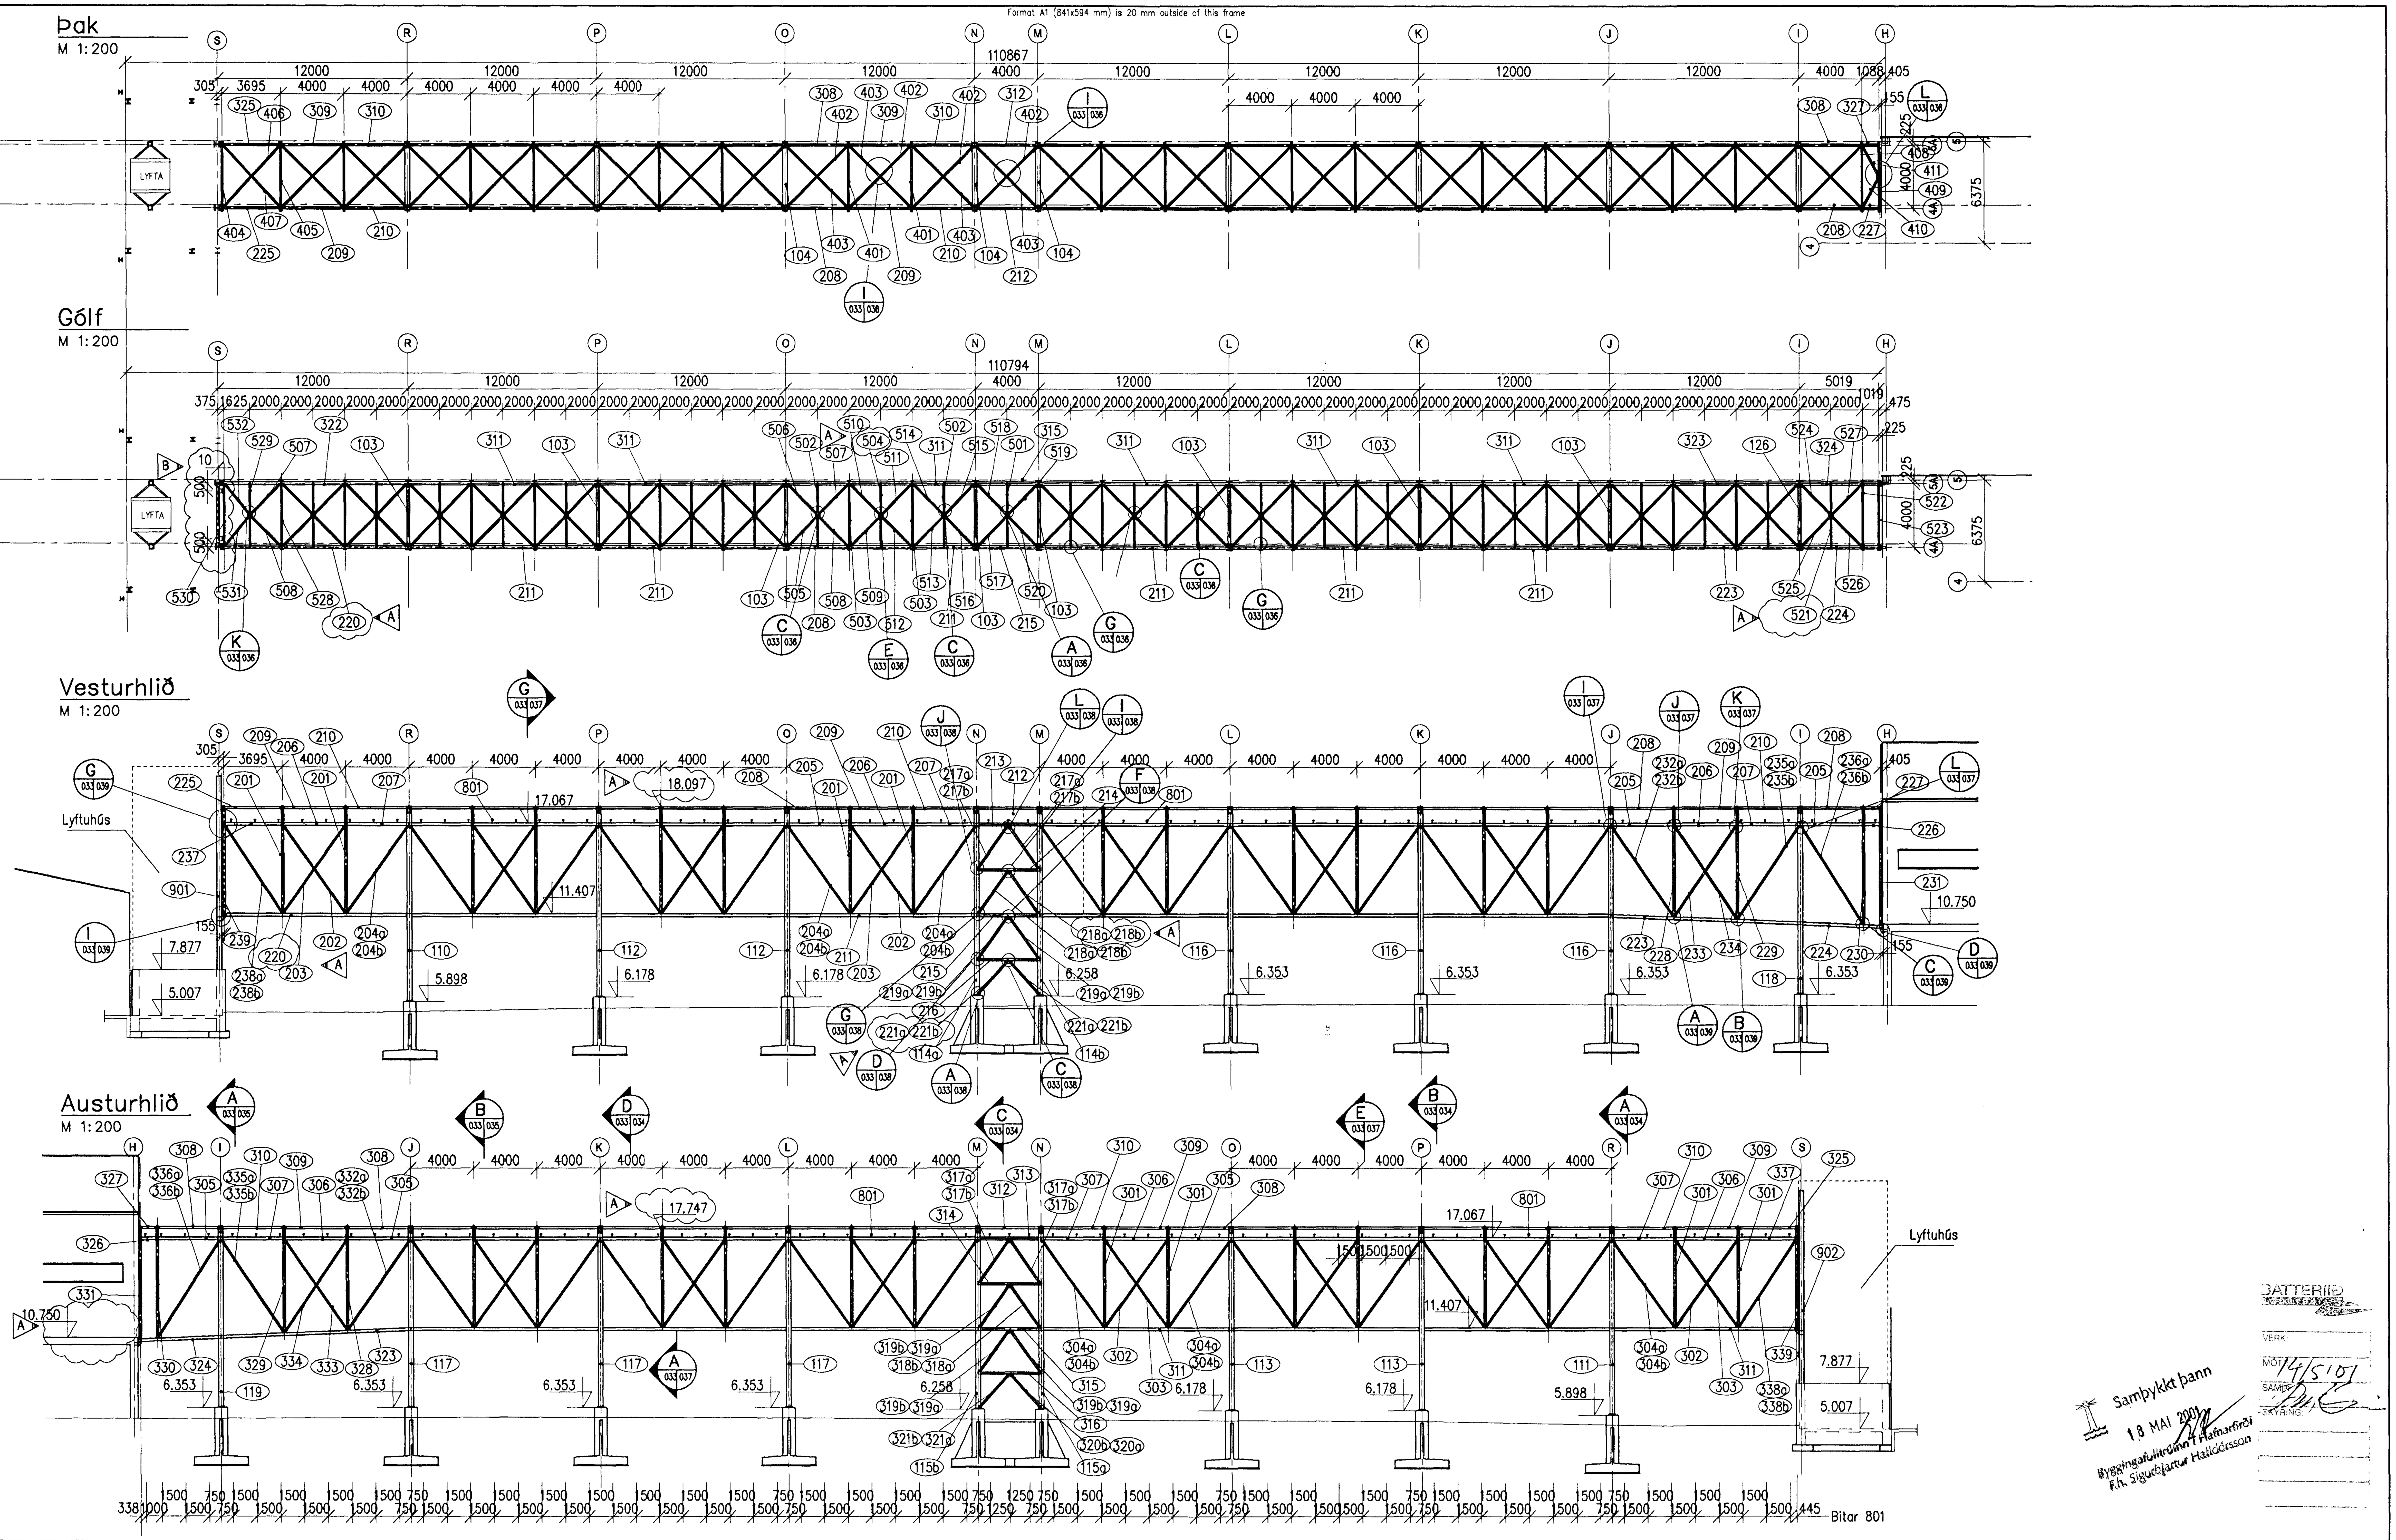

Skýringar:
Explanations:

Efnisgæði fyrir stál og bolta sjá verklýsingu.
Öll mál eru í mm nema hæðarkótar sem eru í m.
Bitatöflur sjá teikningu 166043.
Stálbitar milli mátlína J–K, K–L, L–M, O–P og P–R hafa sama númer og tilsvarandi stálbitar sem merktir eru á milli mátlína N–O.

Breyt. Rev.	Breyting Revision	Dags. Date	Samþ. Approved	Notk. heimil. Released
B	Bæta við festingu í gólfi við lyfturhús	04.05.2001	BH/mg	
A	Breyta hæðakótum – prófílum o.fl.	02.04.2001	BH/mg	

Tilv.teikningar nr. ISAL
Ref.drawing no. of ISAL

Samsetn.teikningar nr. ISAL
Assembly drawing no. of ISAL

This drawing is the property of the ICELANDIC ALUMINIUM CO. LTD. and handed out for personal use only. It may neither be copied nor made available to others without permission of the ICELANDIC ALUMINIUM CO. LTD. The receiver is liable for any misuse.

Fjöldi stykkja / Number of pieces: IV | III | II | I

Hlutur / Object | Atriði / Item | Efni / Material | ea.:stk Weight (kg) | total: í heild Þyngd | Athugasemdir / Remarks

ÍSAL – Flutningur skauta – Matshluti 83

Stálvirki utanhúss – Rampi

Yfirlitsmynd

Mælikvarði / Scale: 1:200
Stærð frumteikn. / Format of orig.: A1
CCno.–Eq.type–Eq.no.

Verktaki / Supplier: Línuhönnun hf.

Drw.no. of suppl. / Teikn.nr. verktaka | Breyt./Rev.

Teiknað / Drawn: MG 09.03.2001
Yfirfarið / Checked: BH 04.05.2001
Samþykkt / Approved: [signature]

algroup alusuisse
primary materials
icelandic aluminium co. ltd.
p.o. box 244
is-222 hafnarfjordur, iceland

Drw.no. of ISAL / Teikn.nr. ISAL: 166033
Breyt./Rev.: B

Teiknað / Drawn
Yfirfarið og skráð / Checked and filed
Notkun heimiluð / Released: BH/mg

Samþykkt þann
18 MAÍ 2001
Byggingafulltrúinn í Hafnarfirði
F.h. Sigurbjartur Halldórsson

BATTERÍIÐ
VERK:
MÓT: 14/5/01
SAMÞ:
SKÝRING: