




Snið B-B
Inntök olíulagna
M. 1:50

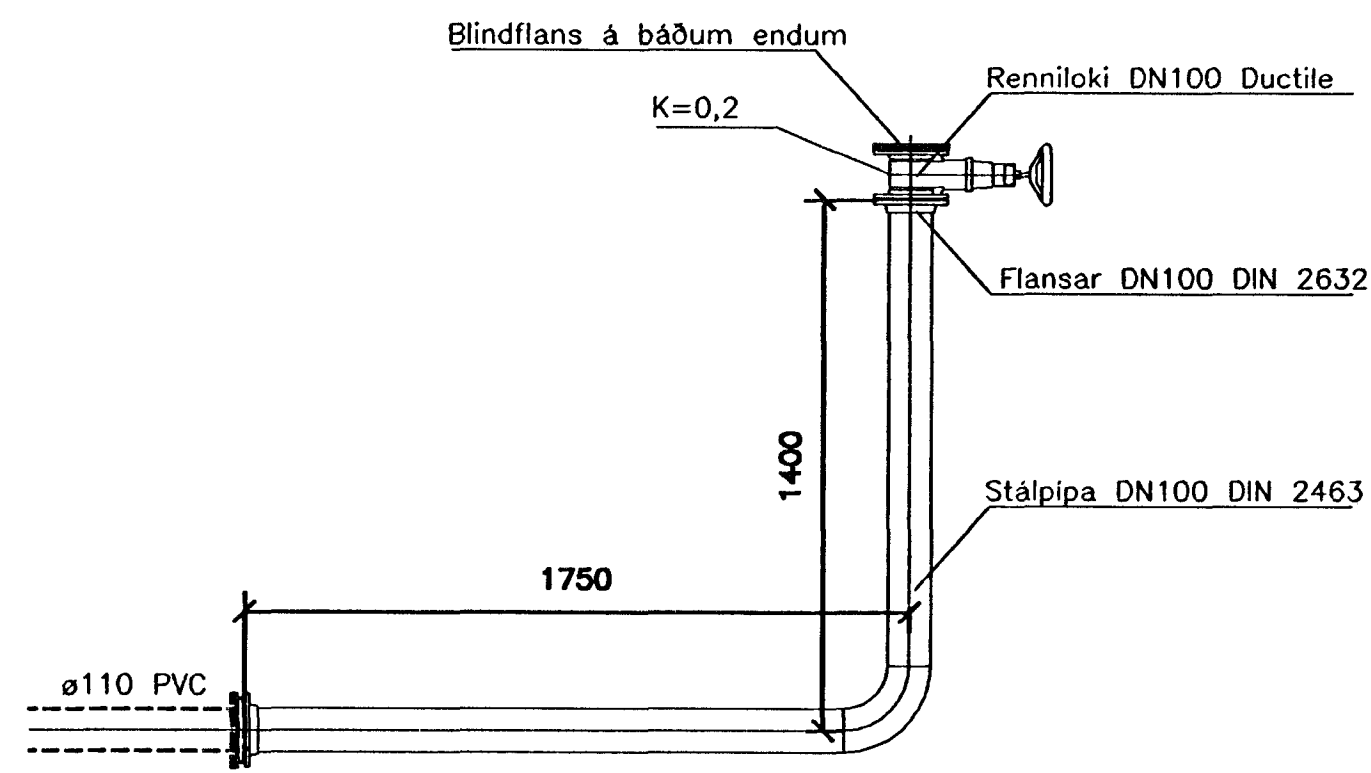

Vatnsinntak
M. 1:20

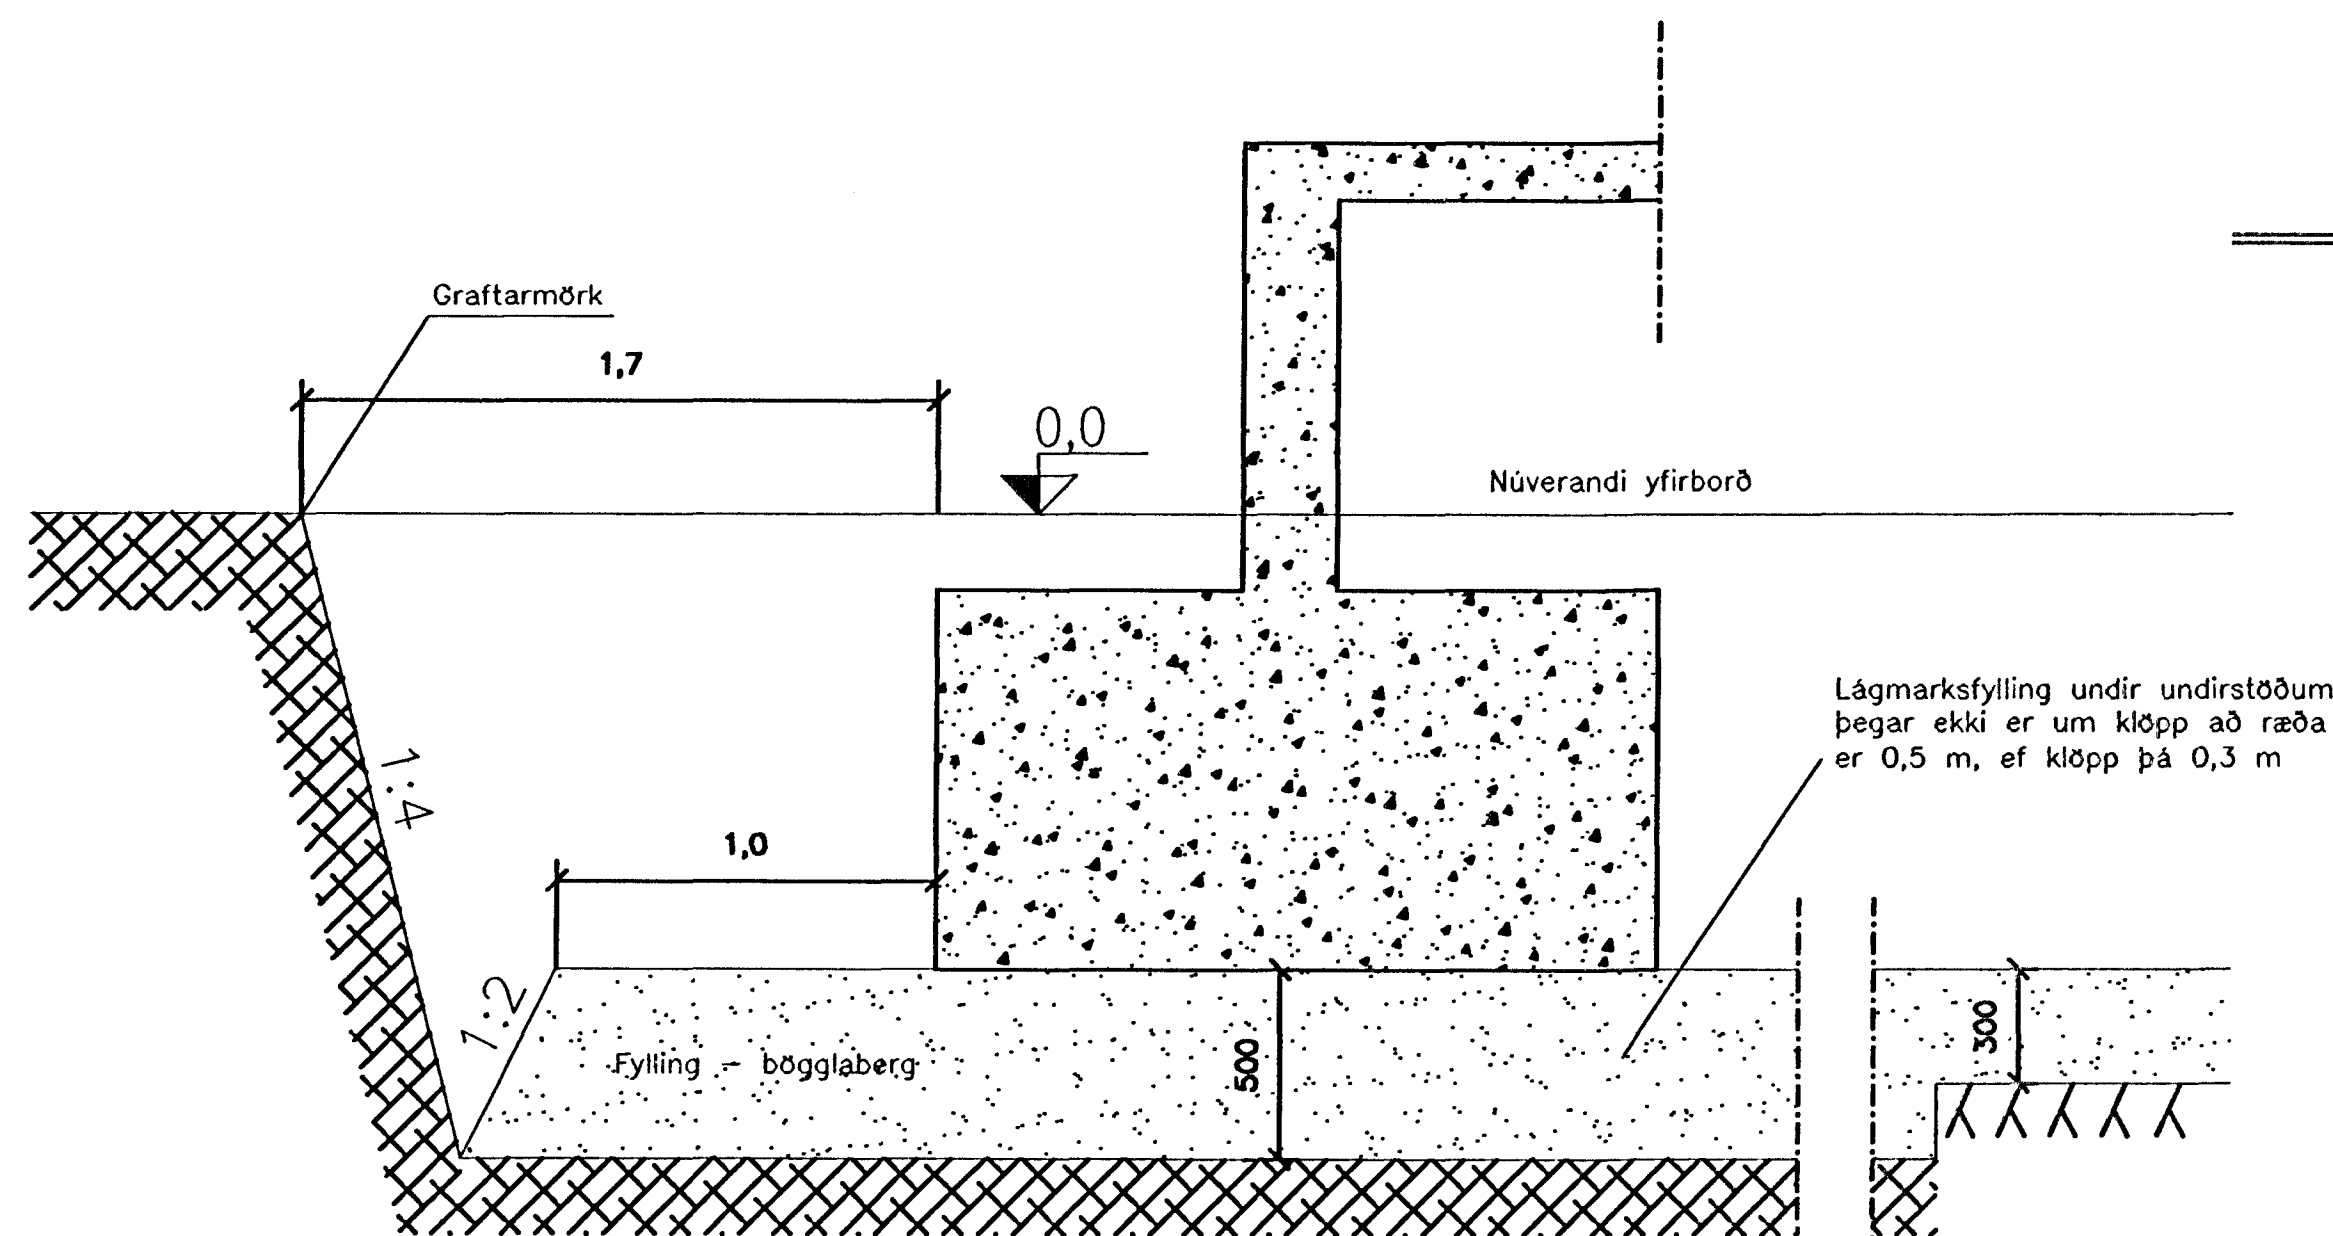

Snið A-A
Graftarmörk, kennisnið
M. 1:20

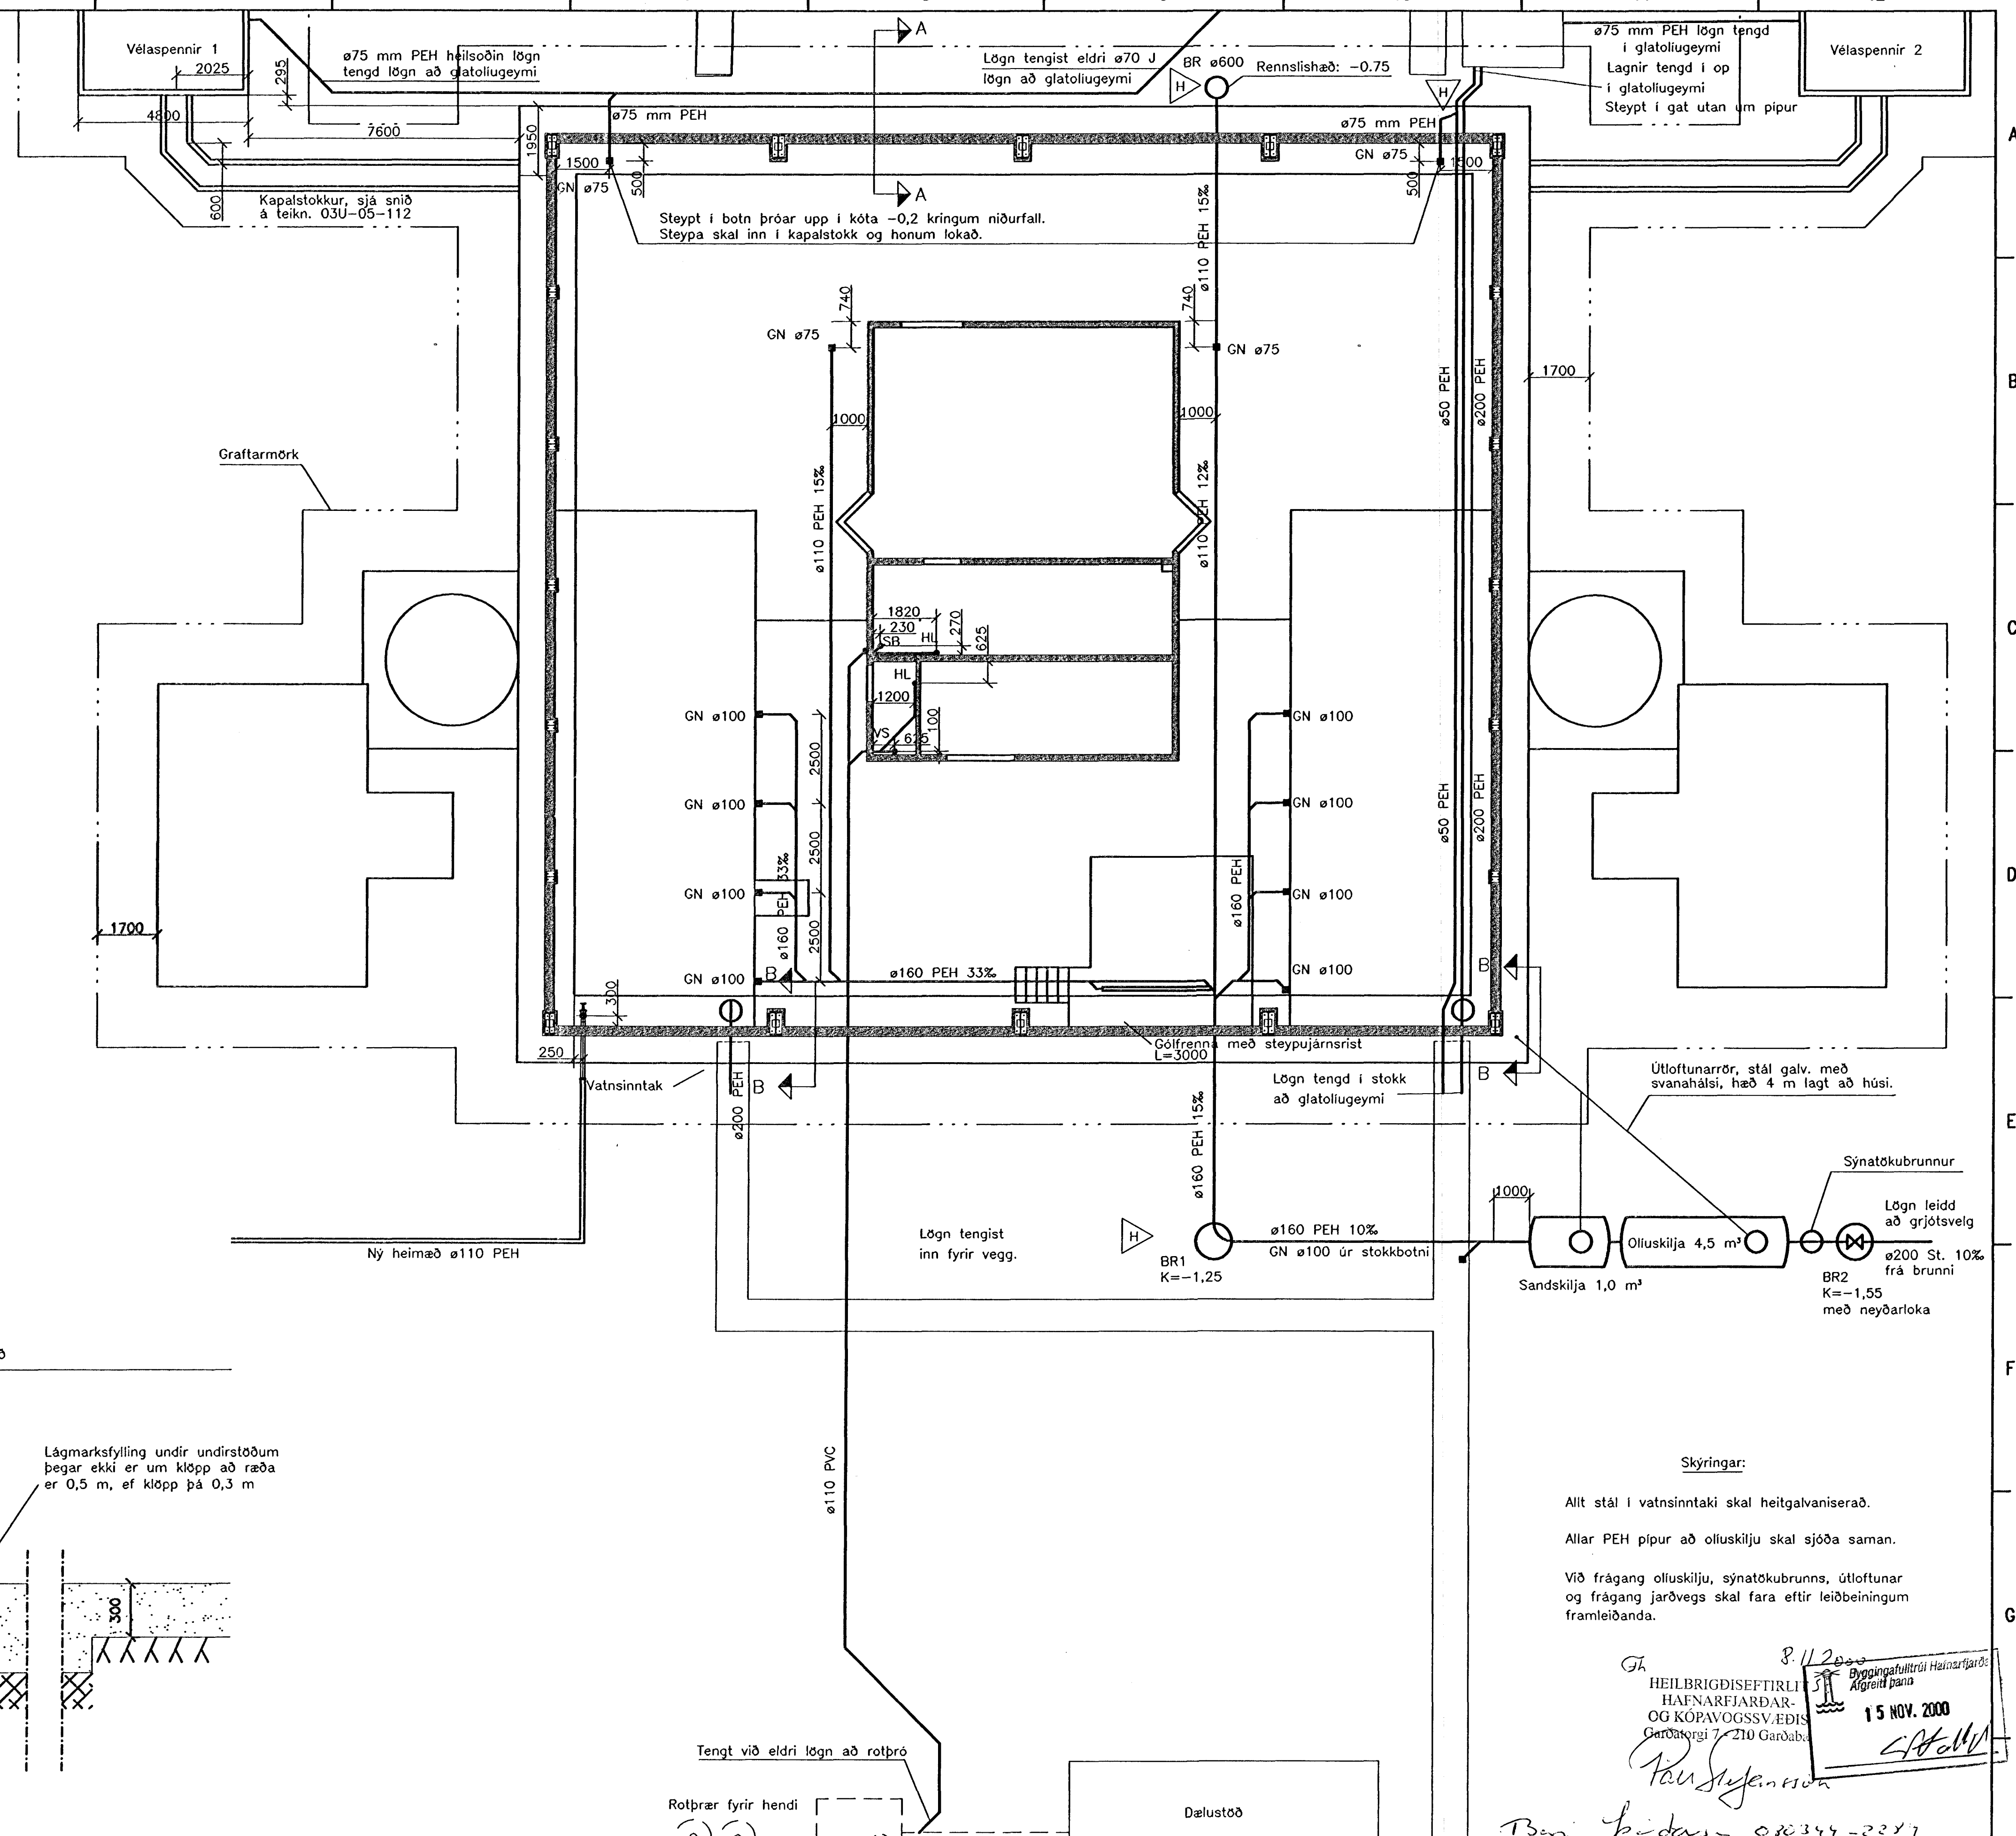

Skýringar:
Allt stál í vatnsinntaki skal heitgalvaniserað.
Allar PEH pipur að olluskilju skal sjóða saman.
Við frágang olluskilju, sýnatokubrunns, útlöftunar og frágang jarðvegs skal fara eftir leiðbeiningum framleiðanda.

8.11.2000
HEILBRIGDISEFTIRLI
HAFNARFIJARDAR-
OG KÖPAVÖGSSV.EDIS
Garðaborg 7210 Garðab.
15 NOV. 2000
Pau Sigurðsson

UTGÁFA	BREYTING	DAGSETNING	GERT	SAMÞYKKT	UTGÁFA	BREYTING	DAGSETNING	GERT	SAMÞYKKT	DAGSETNING	VERK	STADUR
H	Lagnir færðar til, stytta og bætt við nýjum brunn	19.10.00	ME		D	Tenging við rotþró	28.10.99	AH		26.06.98		SETUR
G	Niðurföll við austurvegg	04.10.00	AH		C	Innrýmum og frárennslí breytt	09.04.99	AH		AH		+
F	Kapalstokkum breytt	02.06.00	AH		B	Lagnir að glatoliugeymi	30.09.98	AH				UTGÁFA
E	Spennundirstöður, vatnsinntak og kapalstokkur	08.05.00	AH		A	Sandskilju, tengingu við glatoliugeymi og neyðarloka bætt við	29.08.98	AH		A1		LYK-1

Landsvirkjun

Gasafstöð við Straumsvík

Reykjanesbraut, Hafnarfirði
Fráveitulagnir og vatnsinntak
Graftarmörk

FERLI
= +
NÖMUR
Lnr. 122107
NÖMUR
03U-05-104
Hnit nr. BB-04

UTGÁFA
BLAD
4
N. BLAD
5