Format A1 (841x594 mm) is 20 mm outside of this frame

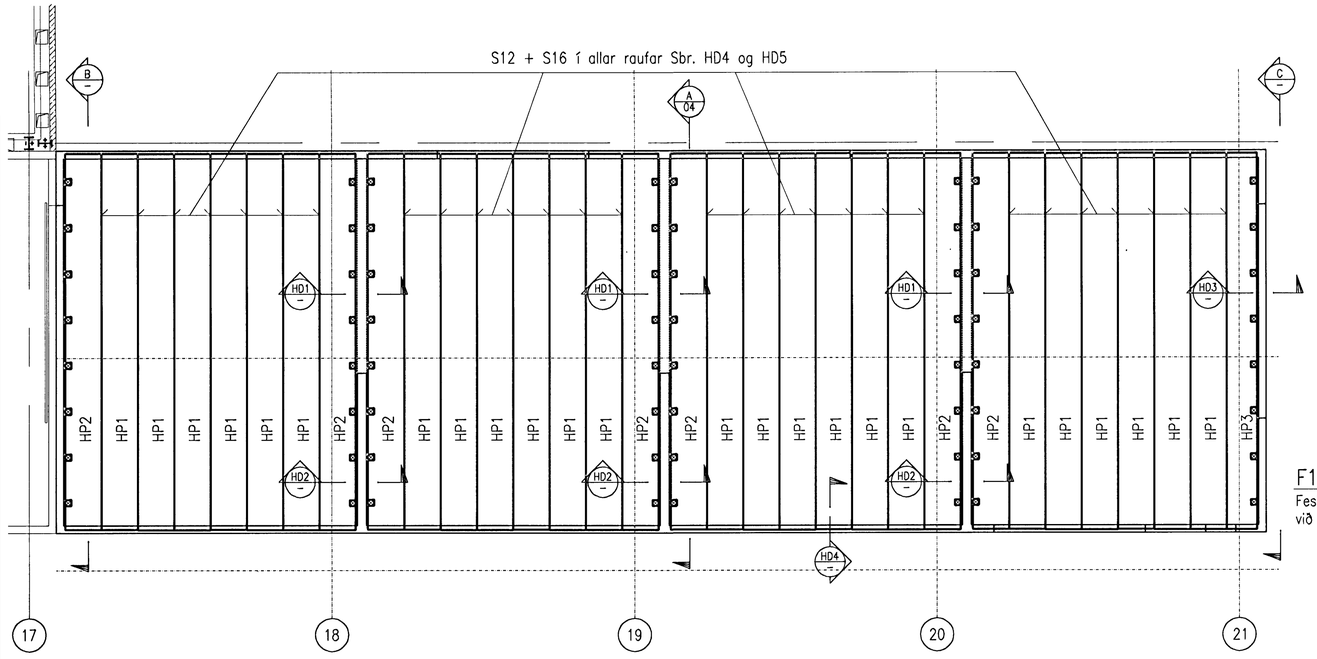

Þessi bending kemur í allar raufar milli holplatna

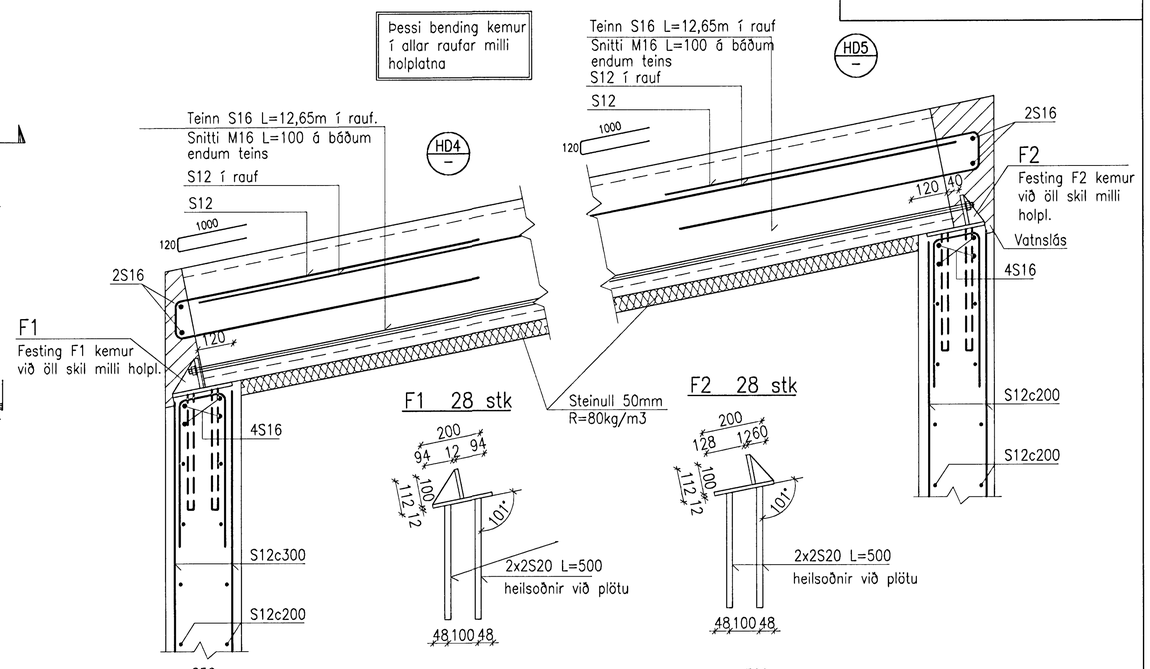

HOLPLÖTUR– MÁLSETNING, YFIRLIT

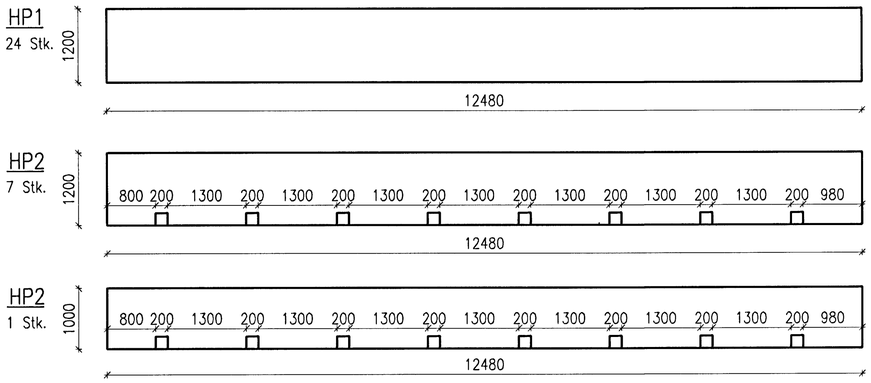

ÁLAG Á HOLPLÖTUR

(Fyrir utan eigin þyngd holplatna)

Eigin þyngd þaks: 0,5 KN/m²
Snjóálag: 1,5 KN/m2

HD1

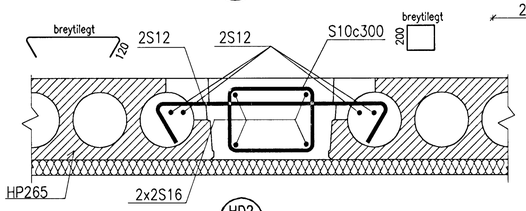

HD2

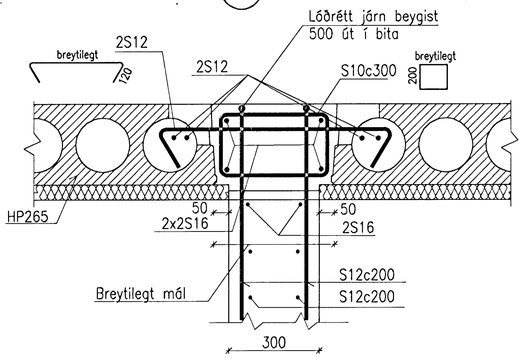

HD3

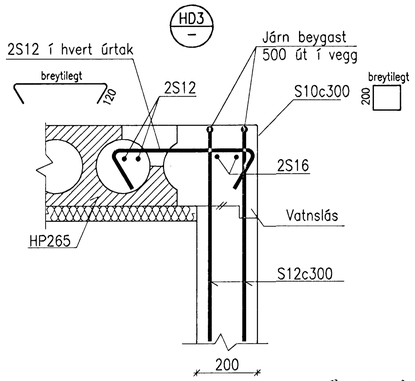

Í stærri bil með breidd meira en
150mm skal steypt með steypu
C25/30-19-S2-Ae.
Í raufar er steypt með steypu
C35/45-9-S3-Ae

Byggingafulltrúi Hafnarfjarðar
Afgreitt þann
26 MARS 2000

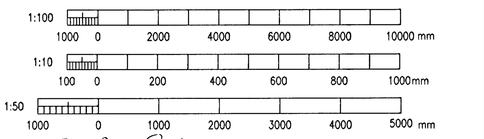

J:\{99-1xx}\99110\Verkhl 28-gjallhus\Teikn\t-burd\GJAL-165907A.dwg

Samþ. 20/3 2001 Sigurður Engilbertsson 090646-4869

Skýringar: Lóðarteikning 185390e
Explanations:

Rev.	Breyting Revision	Dags. Date	Samb. Approved	Nolk.heimil. Released
A	LAGFÆRINGAR	15.03.01	SE	SvS

Tilv.teikningar nr. ÍSAL
Ref.drawing no. of ÍSAL

Samsetn.teikningar nr. ÍSAL
Assembly drawing no. of ÍSAL

This drawing is the property of the ICELANDIC ALUMINIUM CO. LTD. and handed out for personal use only. It may neither be copied nor made available to others without permission of the ICELANDIC ALUMINIUM CO. LTD. The receiver is liable for any misuse.

Fjöldi stykkja Number of pieces: IV III II I

Hlutur Object	Atriði Item	Efni Material	ea.:stk / totalt: heild Weight (kg)	þyngd	Athugasemdir Remarks

ÁLVERÍÐ Í STRAUMSVÍK
GJALLGEYMSLA
HOLPLÖTUR Í ÞAKI, GRUNNMYND OG DEILI

Mælikvarði: Scale 1:100
Stærð frumteikn. Format of orig. A1
CCno.-Eq.type-Eq.no. 6060BA 1229

Verktaki / Supplier

Drw.no. of suppl. / Teiknr. verktaka: 99.110-28.07 | Breyt./Rev.

Teiknað Drawn SÁÁ/SE 10.1.2001 | Yfirfarið Checked NI | Samþykkt Approved Sig. Engilbertsson

algroup alusuisse primary materials
icelandic aluminium co. ltd. p.o. box 244 is-222 hafnarfjordur, iceland

Drw.no. of ISAL / Teiknr. ÍSAL: 165907 | Breyt./Rev. A

Teiknað Drawn | Yfirfarið og samþ. Checked and filed | Notkun heimiluð Released SvS 20.03.01

VST Verkfræðistofa Sigurðar Thoroddsen hf. Ármúla 4, 108 Reykjavík Sími 568 3000 Fax 568 3010