Format A1 (841x594 mm) is 20 mm outside of this frame

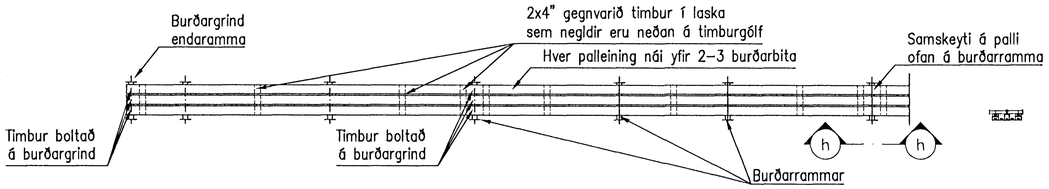

g 397 Breytingar á uppbyggingu timburs 1:50

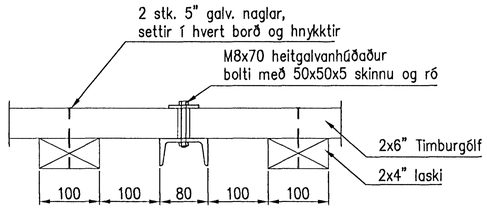

h 397 Snið 1:5

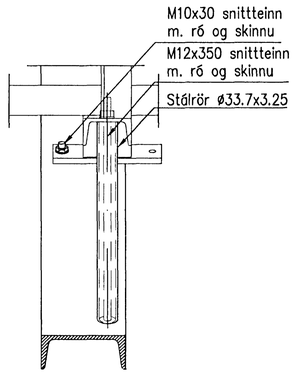

a 397 Snið 1:5

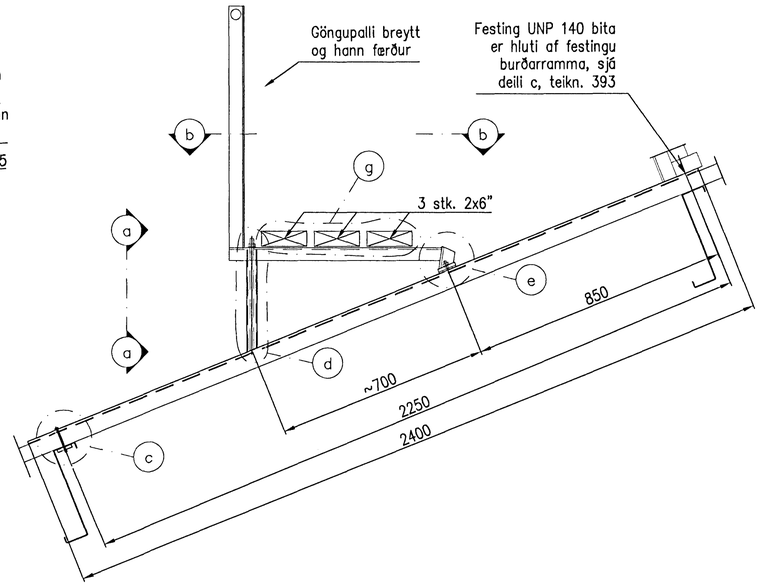

C 392 Færsla göngupalls 1:10

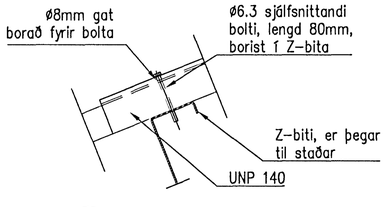

c 397 Deili 1:5

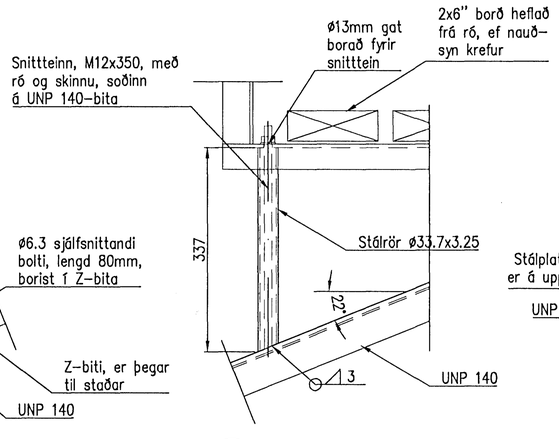

d 397 Deili 1:5

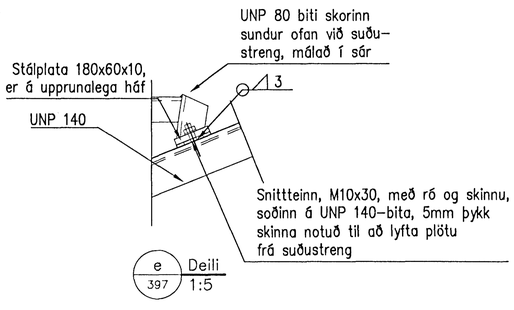

e 397 Deili 1:5

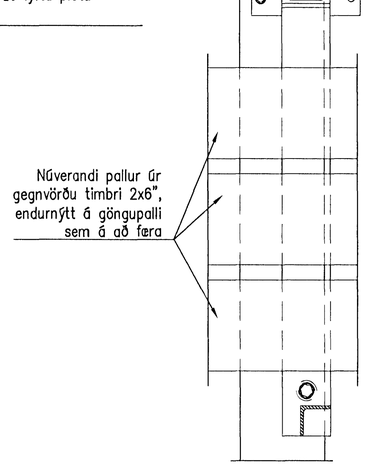

b 397 Snið 1:5

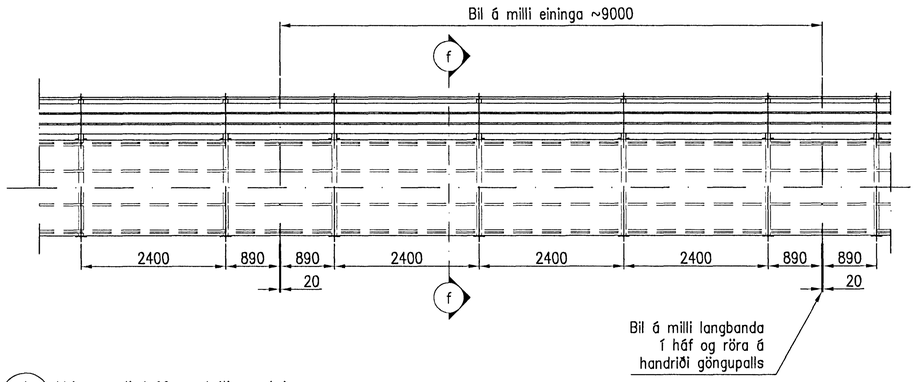

A 391 Núverandi háfur, deiling eininga 1:50

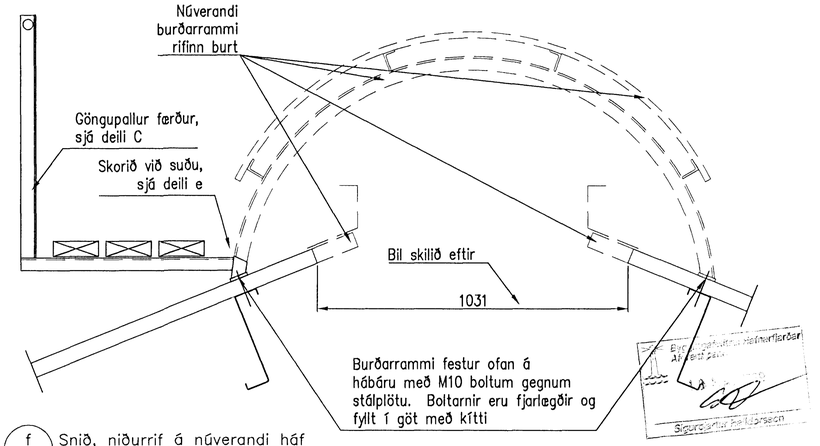

f 397 Snið, niðurrif á núverandi háf 1:5

Skýringar:
Explanations:

Sjá teikningu 164.392

FJARHITUN HF.
VERKFRÆÐISTOFA

1	Útsogshäfur fullteiknaður	10.04.'99	OP	
Breyt. Rev.	Breyting Revision	Dags. Date	Gert af Made by	Samþykkt Approved

Tilv.teikningar nr. ISAL Ref.drawing no. of ISAL | Samsetn.teikningar nr. ISAL Assembly drawing no. of ISAL

This drawing is the property of the ICELANDIC ALUMINIUM CO. LTD. and handed out for personal use only. It may neither be copied nor made available to others without permission of the ICELANDIC ALUMINIUM CO. LTD. The receiver is liable for any misuse.

Fjöldi stykkja Number of pieces: IV III II I

Hlutur Object	Atriði Item	Efni Material	ea.:stk	total:í heild Weight (kg)	Athugasemdir Remarks
KERSKÁLI 3					Mælikvarði Scale —
ÚTSOGSHÁFUR					Stærð frumteikn. Format of orig. A1
NIÐURRIF HÁFS OG FÆRSLA GÖNGUPALLS					CCno.–Eq.type–Eq.no. 5012 BA 2654

Verktaki / Supplier: FJARHITUN HF. | Drw.no. of mppl. / Teikn.nr. verkaks: 164.397–1 | Breyt./Rev. 1

Teiknað Drawn: OP 08.04.1999 | Yfirfarið Checked | Samþykkt Approved

algroup alusuisse — primary materials — icelandic aluminium co. ltd. p.o. box 244 is-222 hafnarfjordur, iceland

Drw.no. of ISAL / Teikn.nr. ISAL: 164.397 | Breyt./Rev. 1

Teiknað Drawn | Yfirfarið Checked | Samþykkt Approved