



Format A1 (841x594 mm) is 20 mm outside of this frame

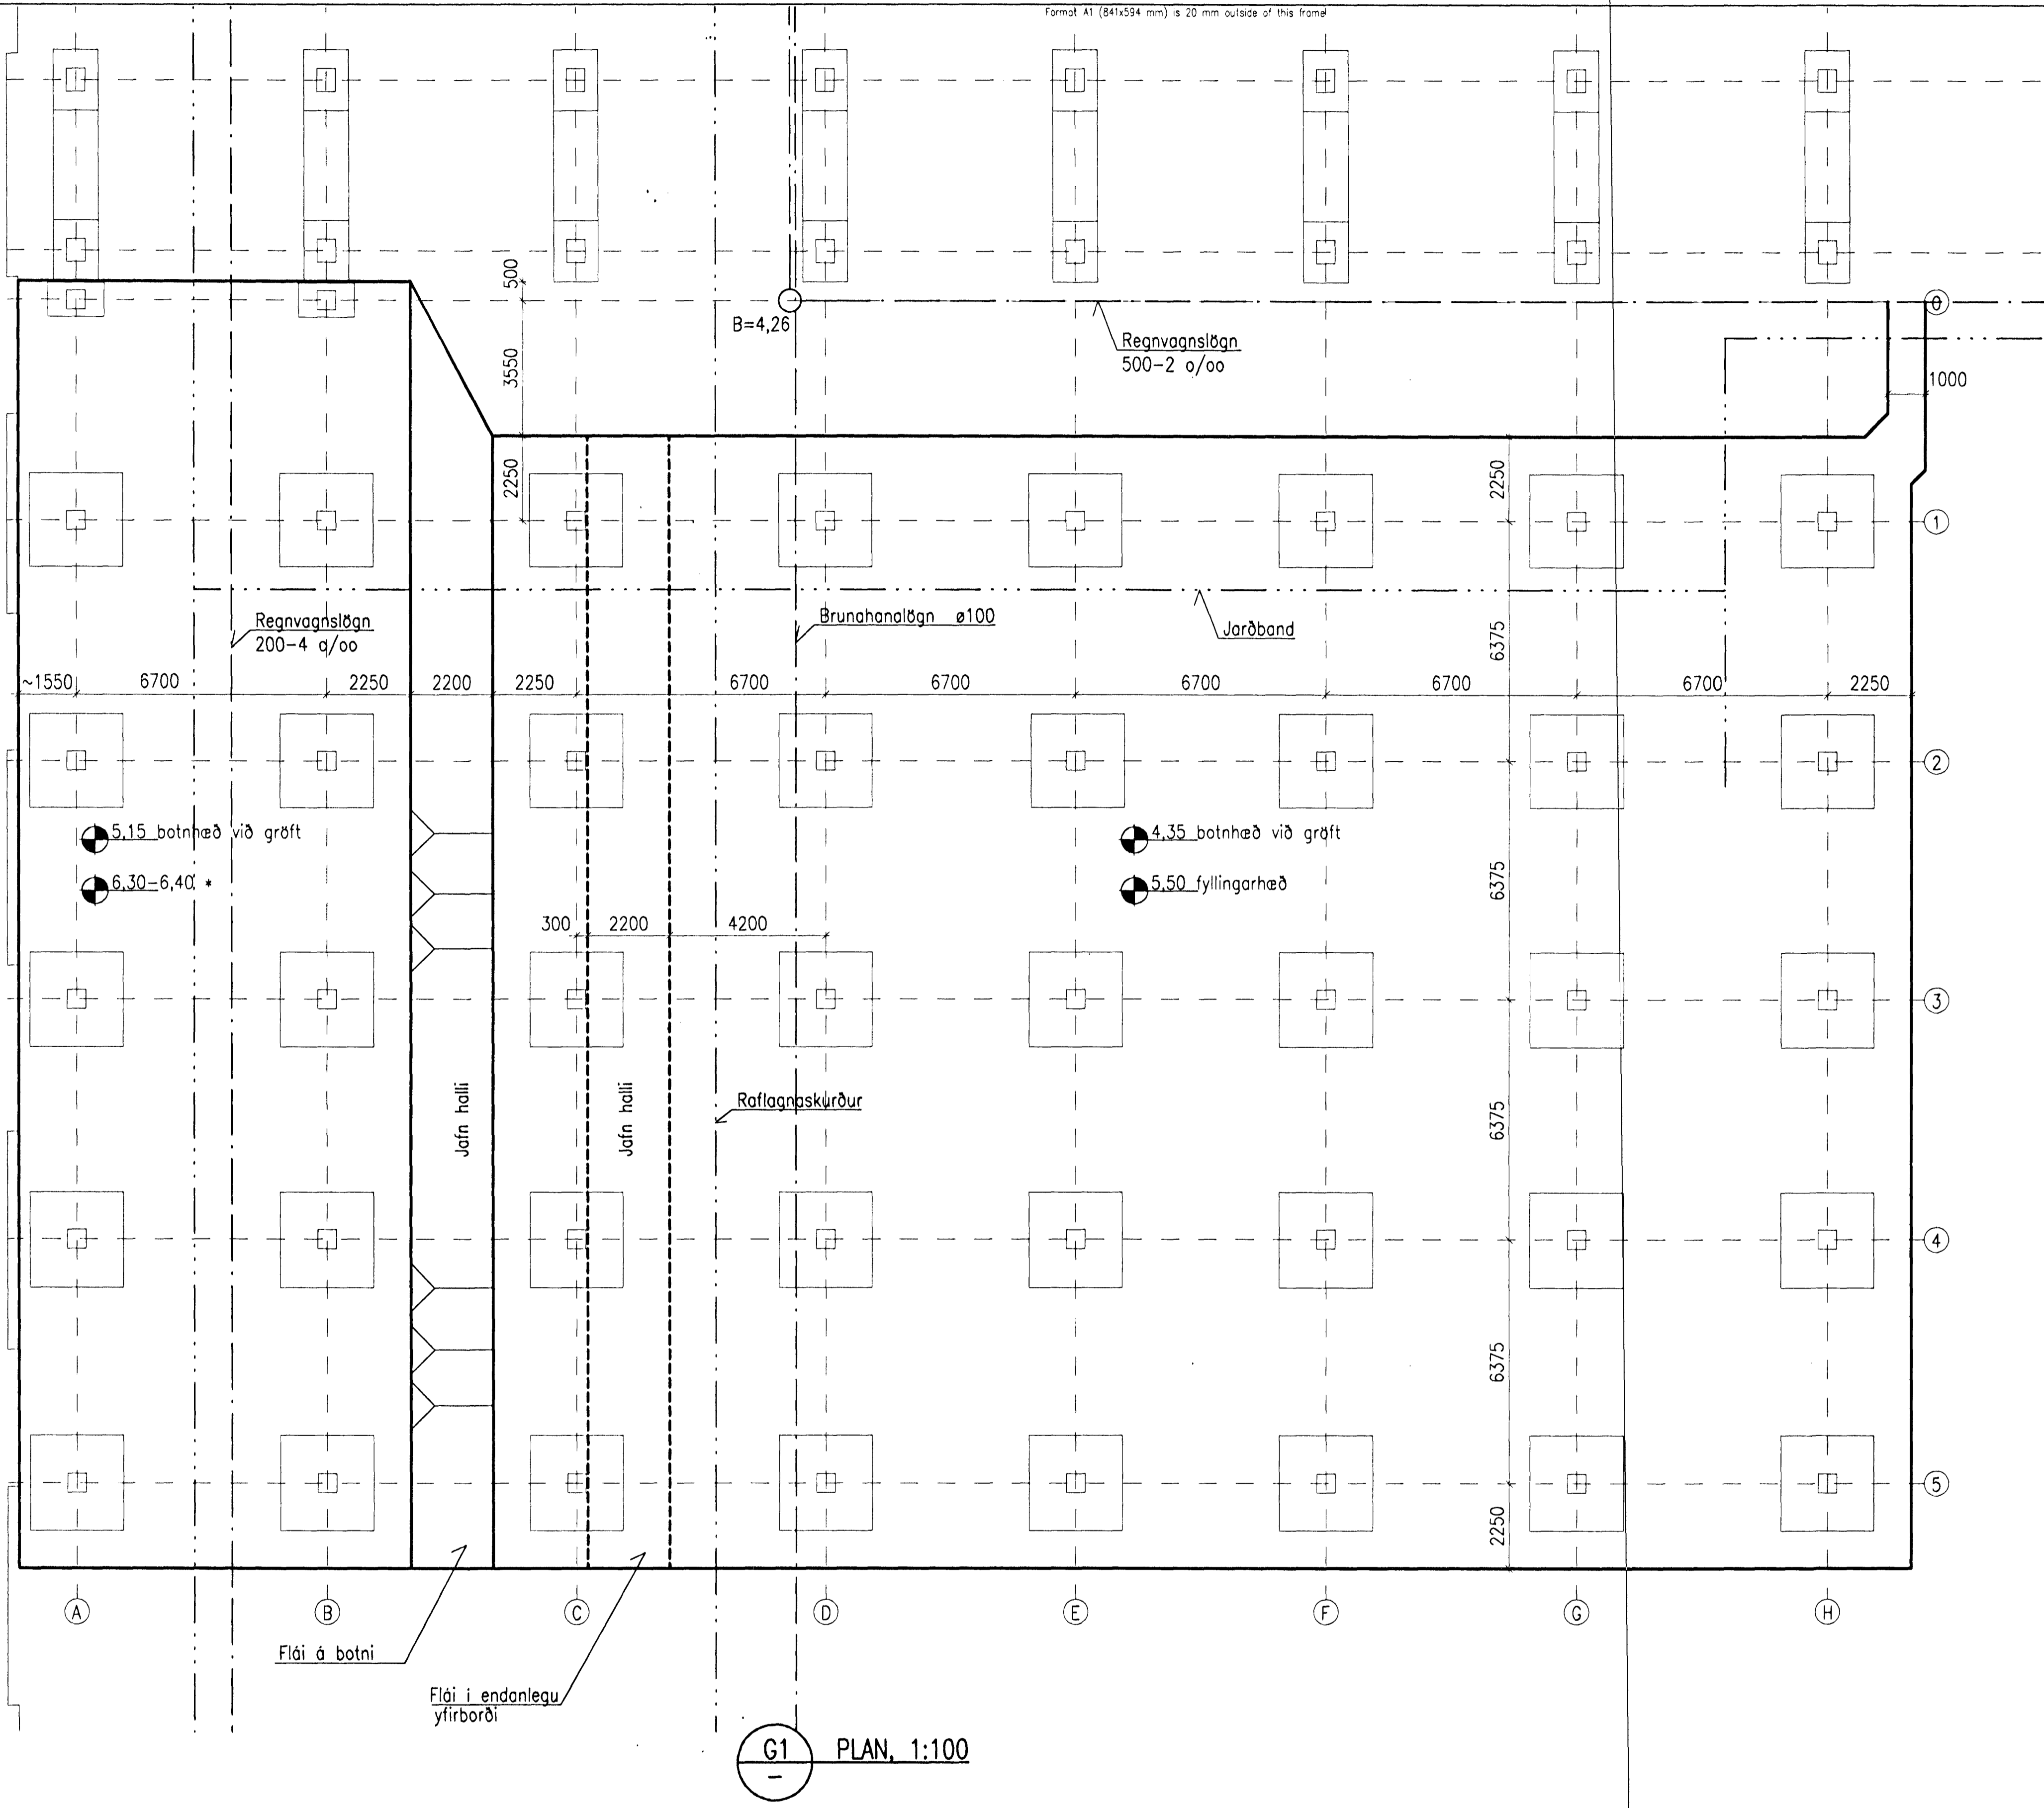

G1 PLAN, 1:100

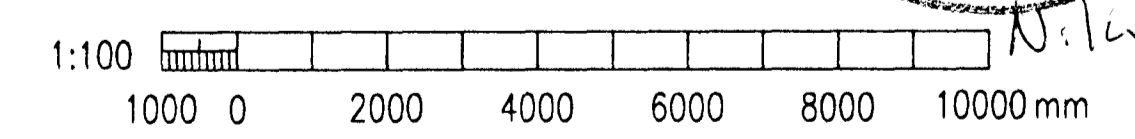

14 JUNI 1999
 HAFNAREYRARÐARBEIÐ
 9-15
 BYGGINGAFLUTRUI

Skýringar:
 Explanations:
 6.30-6.40 : Ákveðist nánar á staðnum

Öll mál eru í millimetrum, hæðir eru í metrum yfir sjávarmáli.

Staðsetningar á lögnum eru gróft áætlaðar. Ákvarða þarf nánar staðsetning á roflagnskúrði og fá straumrof áður en gróftur hefst.

This drawing is the property of the ICELANDIC ALUMINIUM CO. LTD. and handed out for personal use only. It may neither be copied nor made available to others without permission of the ICELANDIC ALUMINIUM CO. LTD. The receiver is liable for any misuse.

Breyt. Rev.	Breyting Revision	Dags Date	Gert of Made by	Sambýkt Approved	Fjöldi stúkja Number of pieces	Hlutur Object	Alíti Item	Efni Material	eo. stik Weight (kg)	total í heild í þyngd	Althugagæmdir Remarks
					IV III II I	SKAUTHREINSISTÖÐ					Málavörð Scale 1:100
						GRAFTRARPLAN					Stærð frumtekn. Format of org. A1
						PLAN					CCno-Eq type-Eqno.
						VST Verkfróðaleifa Sigurður Thoróðsson M.					99.102-00.02
						Teknað Drawn HFB/NI					Sambýkt Approved
						ICELANDIC ALUMINIUM CO. LTD.					Drögn af ISAL / Tekni ISAL
						Straumsvík, 15-220 Hafnarfjörður, Iceland					Sambýkt Approved