Format A1 (841x594 mm) is 20 mm outside of this frame

ALMENNT

HÆDIR ERU Í m Í HÆDARKERFI REYKJAVÍKUR

5.35 TÁKNAR HÆÐ 5.35 m Í SNIÐMYND

5.35 TÁKNAR HÆÐ Á PLÖTU 5.35 m Í GRUNNMYND

JÁRNASTÆRÐIR ERU Í mm

TIMBURSTÆRÐIR ERU Í mm

ÖLL ÓNEFND MÁL ERU Í mm

150 TÁKNAR ÞYKKT PLÖTU (VEGGJAR) 150 mm

Á GRUNNMYNDUM PLATNA ER SNIÐIÐ TEKIÐ UNDIR PLÖTUNNI, SEM SÝNA Á (SPEGILVÖRPUN)

HEITI SÉRMYNDAR

C 105 TEIKNING SEM VÍSAÐ ER TIL

SÝNIR SNIÐ

TÁKNAR STEYPUSKIL

TEIKNING, SEM HEFUR VERIÐ BREYTT X-SINNUM, ER MERKT ÞANNIG

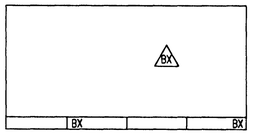

ÁLAGSFORSENDUR, GRUNNGILDI ÁLAGS

SKV. FS ENV 1991-1-1

NOTÁLAG Á PLÖTU	10,0 kN/m2
SNJÓÁLAG	
Grunngildi	1,0 kN/m2
VINDÁLAG	
Grunngildi	1,8 kN/m2
JARÐSKJÁLFTAÁLAG SKV. FS ENV 1998	
Hröðun	0,30g
SLYSÁLAG Á SÚLU	
Grunngildi	500,0 kN
ÁLAG FRÁ VÉLUM	
Sjá í reikningum.	
LEYFT ÁLAG Á FYLLINGU	400 kN/m2

JÁRNALÖGN

ALMENN ÁKVÆÐI SJÁ; FS ENV 10080

GERÐ OG MERKING JÁRNA:

STÁL MERKT K ER KAMBSTÁL B500B MEÐ SKRIÐMÖRK 500 N/mm2

STÁL MERKT S ER K500TE (TEMPCORE, NS3570) MEÐ SKRIÐMÖRK 500 N/mm2

STÁL MERKT R ER SLÉTT STÁL Fe360

——— JÁRN Í NEÐRI BRÚN PLÖTU EÐA FJÆRFLETI VEGGJAR

- - - - - JÁRN Í EFRI BRÚN PLÖTU EÐA NÆRFLETI VEGGJAR

S10c200 EITT 10 mm KAMBJÁRN MEÐ 200 mm MILLIBILI Á SVÆÐI SEM MÁLLÍNAN SÝNIR

5K16 -1500 FIMM 16 mm KAMBJÁRN, LENGD 1500 mm

·——— JÁRN BEYGIST SKEYTILENGD INN Í AÐLIGGJANDI VEGG / PLÖTU

150 GEFUR STEFNU JÁRNA, SEM LEGGJAST NÆST YFIRBORÐI STEYPU. TALA Í HRING TÁKNAR ÞYKKT PLÖTU (VEGGJAR) 150 mm

LYKILL FYRIR MERKINGU JÁRNA

5 S12 03 c100-3000

- LENGD JÁRNS
- BIL MILLI JÁRNA
- NÚMER JÁRNS Í JÁRNASKRÁ (EF GERÐ)
- ÞVERMÁL JÁRNS
- STÁLTEGUND
- FJÖLDI JÁRNA

VEGGENDAR

ALLIR VEGGENDAR SEM EKKI ERU MERKTIR SÉRSTAKLEGA SKULU BENTIR Á ÞENNAN HÁTT:

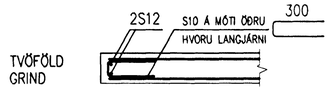

TENGING JÁRNAGRINDA

(d ER ÞVERMÁL JÁRNS)

HORN, TVÖFÖLD GRIND

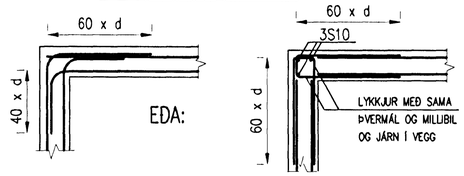

HORN, EINFÖLD GRIND

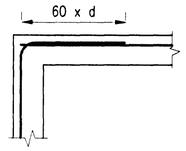

TÉ, TVÖFÖLD GRIND

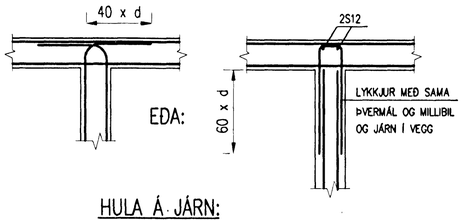

HULA Á JÁRN:

SKV. FS ENV 206

UMHVERFISFLOKKUR ER 1/2b

UNDIRSTÖÐUR	50 mm
BRÚNIR AÐ ÚTIRÝMI	30 mm
BRÚNIR AÐ INNRÝMI	30 mm

NEMA ANNAÐ SÉ ÁKVEÐIÐ Á TEIKNINGUM

BEYGING GJARÐA

K500TE

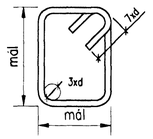

UM BEYGINGU JÁRNA VÍSAST TIL ENV 10080 OG ENV1992

BEYGING ADALJÁRNA

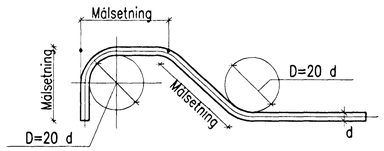

STEINSTEYPA

ÖLL STEYPA ER SKV. FS ENV 206

GERÐ STEYPU KEMUR FRAM Á VIÐKOMANDI TEIKNINGU Á FORMINU:

Caa/bb-cc-Sd-Ax

- aa Sívalingsstyrkur steypu í MPa
- bb Teningsstyrkur steypu í MPa
- cc Stærsta kornastærð
- d Sigmálsflokkur
- x Loftblendi; x=e loftblendis krafist; x=0 loftblendis ekki krafist

Dæmi: C35/45-38-S2-Ae

SIGMÁLSFLOKKAR STEYPU ERU EFTIRFARANDI:

Flokkur		Sigmál (mm)
S1		10 - 40
S2		50 - 90
S3		100 - 150
S4		>= 160

SÉ LOFTBLENDIS KRAFIST GILDIR:

Í ALLA STEYPU SKAL BLANDA LOFTBLENDI ÞANNIG AÐ ENDANLEGT LOFTINNIHALD VERÐI 4 - 6 %

SKEYTING JÁRNA

FYRIR C30/35 STEYPU OG B500B BENDISTÁL SEM HEFUR GÓÐ BINDISKILYRÐI GILDIR TAFLAN:

STANGAR-ÞVERMÁL	SKEYTILENGD, mm		
	ÞRÝSTISTÖNG (ÞS)	TOGSTÖNG 1,4*ÞS	TOGSTÖNG 2,0*ÞS
12	440	610	870
16	580	820	1160
25	910	1270	1820

1. JÁRN REIKNAST SEM TOGSTÖNG EF ANNAÐ ER EKKI TEKIÐ FRAM Á TEIKNINGUM.
2. EF MINNA EN 30% AF TOGSTÖNGUM SNIÐS ERU SKEYTT OG a>10d EÐA b>5d ÞÁ MÁ NOTA SKEYTILENGD ÞRÝSTISTANGAR (DÁLKUR 2)
3. EF MEIRA EN 30% AF TOGSTÖNGUM SNIÐS ERU SKEYTT OG a<10d OG b<5d ÞÁ ÞARF AÐ NOTA TVÖFALDA SKEYTILENGD ÞRÝSTISTANGAR (DÁLKUR 4)
4. EF HVORKI 2 NÉ 3 GILDIR ÞÁ MÁ NOTA 40% ÁLAG Á SKEYTILENGD ÞRÝSTISTANGAR, (DÁLKUR 3)

EF JÁRNIÐ HEFUR EKKI GÓÐ BINDISKILYRÐI SKAL DEILA Í TÖFLULENGDIR MEÐ STUÐLINUM 0,7.

GÓÐ BINDISKILYRÐI ERU EFTIRFARANDI:

* JÁRN ER Í PLÖTU ÞAR SEM h<250mm
* EF h>250mm ÞÁ ÞARF JÁRNIÐ AÐ VERA Í NEÐRI HELMING PLÖTU
* EF h>600mm ÞÁ ÞARF JÁRNIÐ AÐ VERA Í MEIRA EN 300mm FJARLÆGÐ FRÁ EFRI BRÚN STEYPU.
* EF HALLI JÁRNS ER MEIRI EN 45° FRÁ LÁRÉTTUM FLETI .

EF EKKI ER ANNARS GETIÐ KOMI 2K16 Í KRINGUM OP Í PLÖTUM OG VEGGJUM

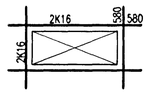

14 JÚNÍ 1999

HAFNARFJARÐARBÆR BYGGINGARFULLTRÚI

Skýringar:
Explanations:

Breyt. Rev.	Breyting Revision	Dags Date	Gert af Made by	Samþykkt Approved

Tilv.teikningar nr. ISAL
Ref.drawing no. of ISAL

Samsetn.teikningar nr. ISAL
Assembly drawing no. of ISAL

J:\99-1XX\99102\DWG\STEYPUVIRKI\SL-100.DWG

This drawing is the property of the ICELANDIC ALUMINIUM CO. LTD. and handed out for personal use only. It may neither be copied nor made available to others without permission of the ICELANDIC ALUMINIUM CO. LTD. The receiver is liable for any misuse.

Fjöldi stykkja Number of pieces: IV III II I

Hlutur Object	Atriði Item	Efni Material	ea.,stk	Total:1 heild Weight (kg) þyngd	Athugasemdir Remarks

SKAUTHREINSISTÖÐ

STEYPUVIRKI, SKÝRINGAR

Mælikvarði Scale

Stærð frumteikn. Format of orig. A1

CCno.-Eq.type-Eq.no.

VST Verktraðstofa Sigurðar Thoroddsen hf. Armúla 4, 108 Reykjavík Sími: 568 5066 Fax: 568 5010

Dw.no. of scop / Teikn.nr. verksk. 99.102-01.00 Breyt./Rev.

Teiknað Drawn HFB/NI MAI 1999 Yfirfarið Checked NI Samþykkt Approved

ISAL ICELANDIC ALUMINIUM CO. LTD. Straumsvík, IS-220 Hafnarfjörður, Iceland

Dw.no. of ISAL / Teikn.nr. ISAL Breyt./Rev.

Teiknað Drawn Yfirfarið Checked Samþykkt Approved