Format A1 (841x594 mm) is 20 mm outside of this frame

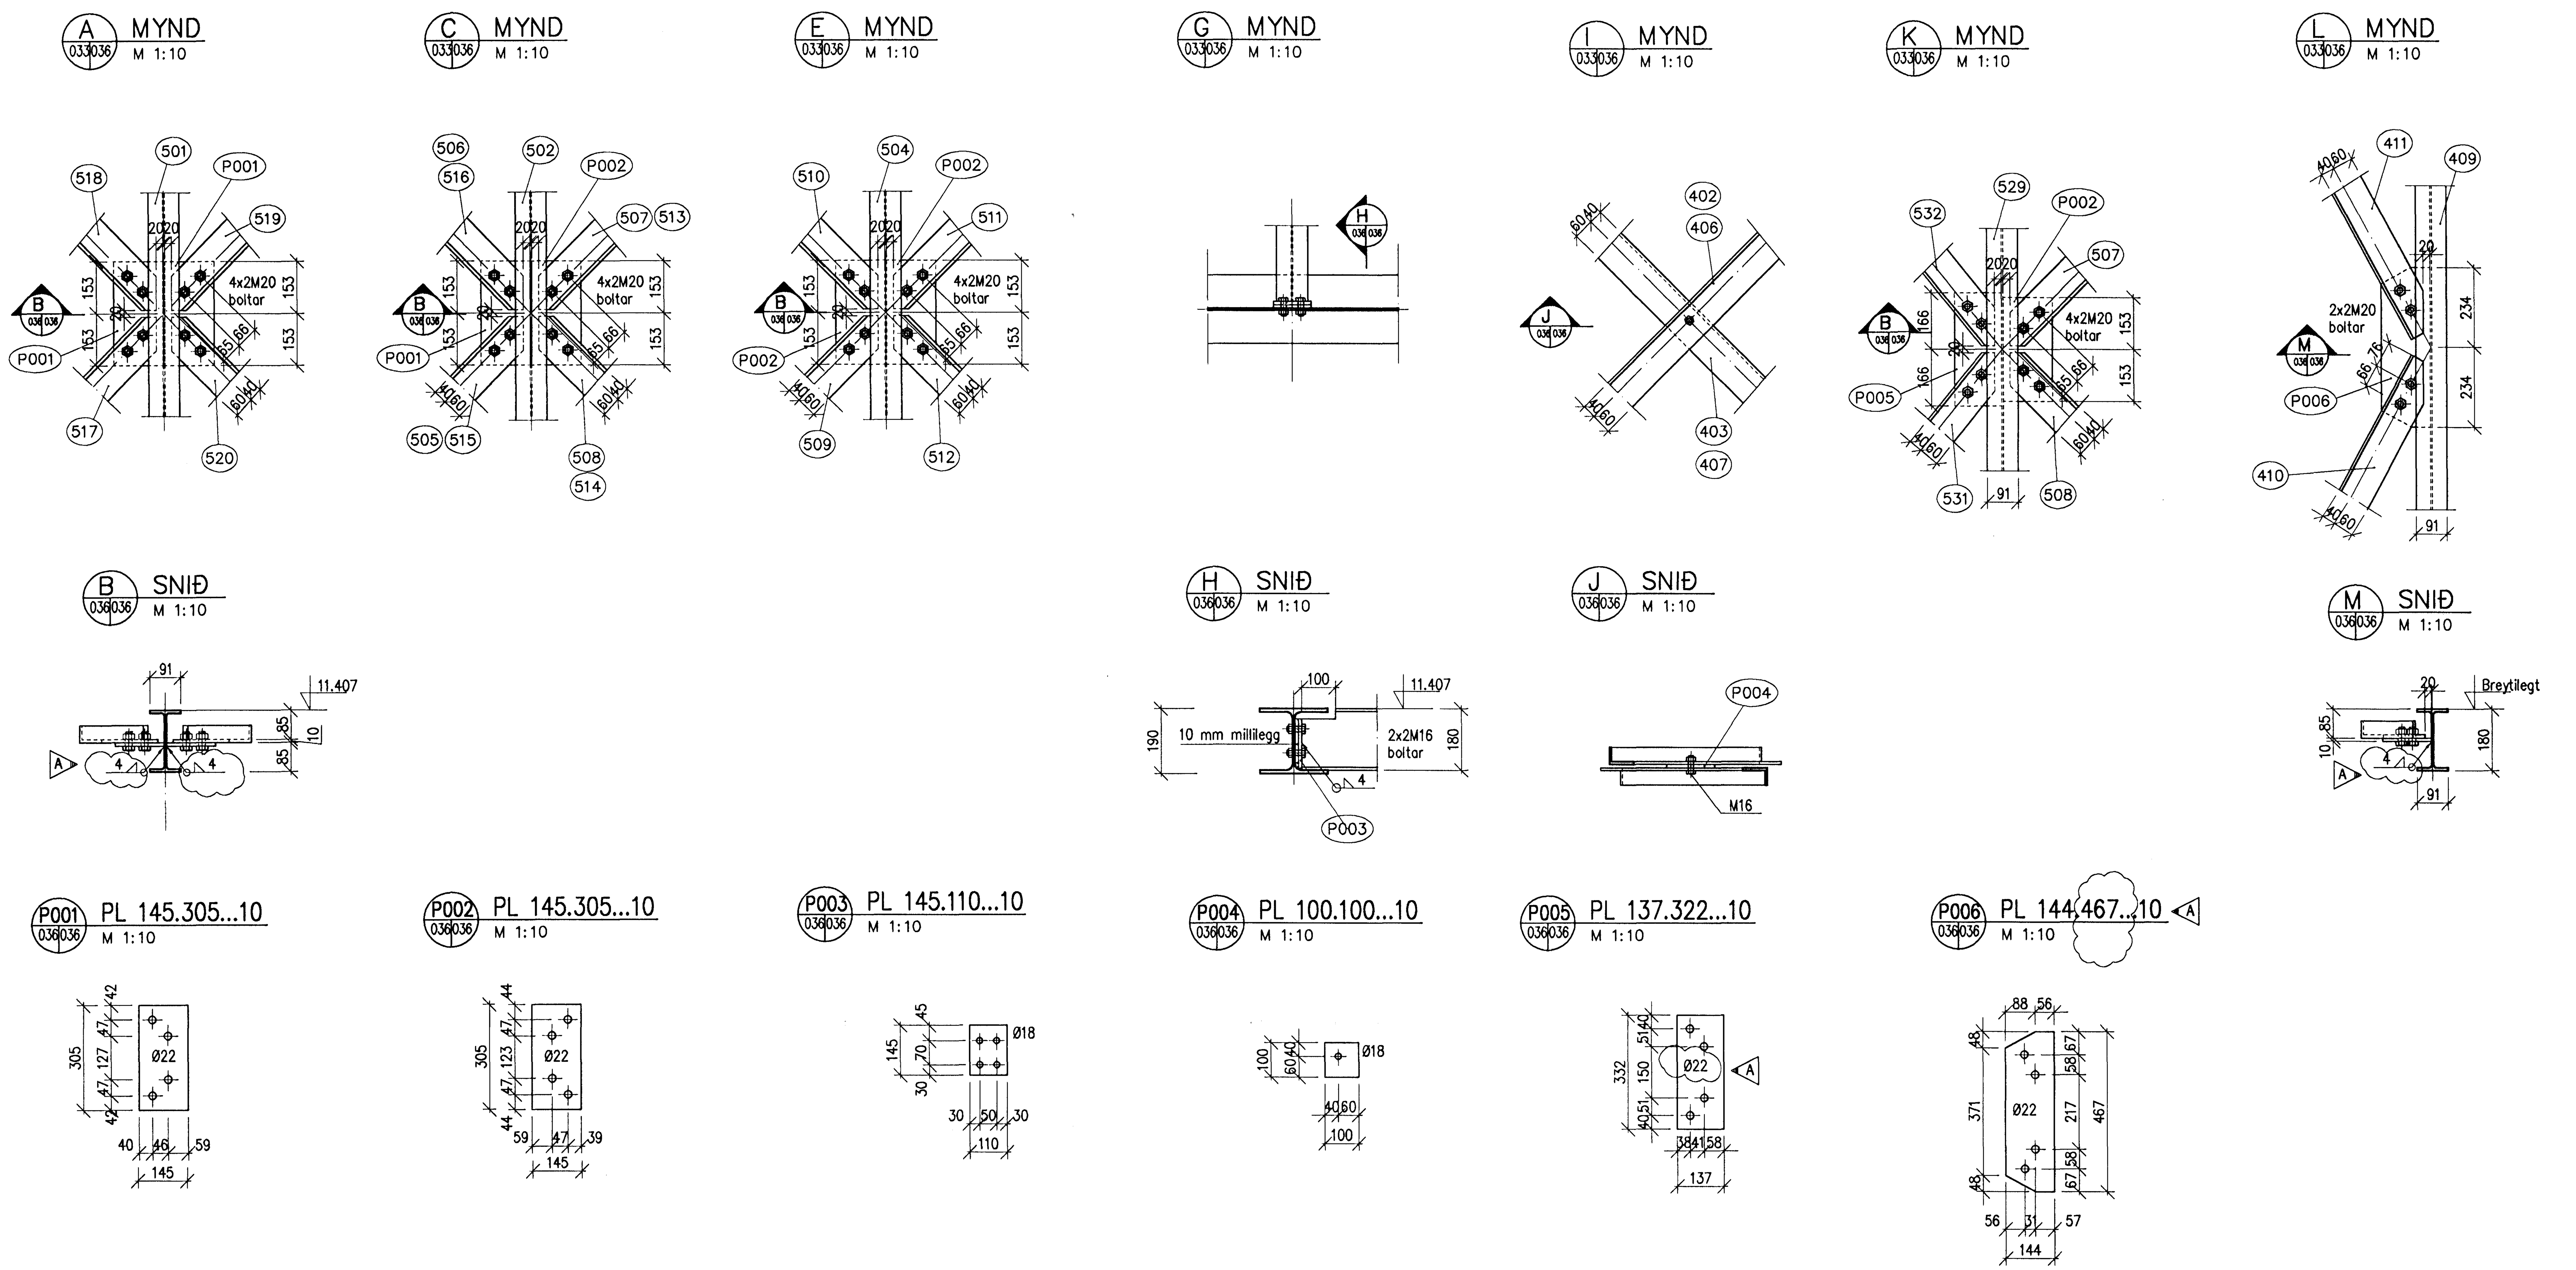

BATTERÍIÐ

VERK:
MÓTT:
SAMÞ:
SKÝRING:

Samþykkt þann 18 MAI 2001
Byggingafulltrúinn í Hafnarfirði
F.h. Sigurbjartur Halldórsson

Skýringar: / Explanations:
Efnisgæði fyrir stál og bolta sjá verklýsingu.
Öll mál eru í mm nema hæðarkótar sem eru í m.
Bitatöflur sjá teikningu 166043

Breyt. Rev.	Breyting Revision	Dags. Date	Samþ. Approved	Notk. heimil. Released
A	Breyta plötu og götum í plötu – suðu	02.04.2001	BH/mg	

Tilv.teikningar nr. ISAL / Ref.drawing no. of ISAL
Samsetn.teikningar nr. ISAL / Assembly drawing no. of ISAL

This drawing is the property of the ICELANDIC ALUMINIUM CO. LTD. and handed out for personal use only. It may neither be copied nor made available to others without permission of the ICELANDIC ALUMINIUM CO. LTD. The receiver is liable for any misuse.

Fjöldi stykkja / Number of pieces: IV | III | II | I

Hlutur / Object | Atriði / Item | Efni / Material | ea.: stk / Weight (kg) | total: í heild / Þyngd | Athugasemdir / Remarks

ÍSAL – Flutningur skauta – Matshluti 83
Stálvirki utanhúss – Rampi
Snið

Mælikvarði / Scale: 1:10
Stærð frumteikn. / Format of orig.: A1
CCno.-Eq.type-Eq.no.

Verktaki / Supplier
Drw.no. of suppl. / Teikn.nr. verktaka | Breyt./Rev.

Teiknað / Drawn: MG 09.03.2001
Yfirfarið / Checked: BH 02.04.2001
Samþykkt / Approved

algroup alusuisse primary materials
icelandic aluminium co. ltd.
p.o. box 244
is-222 hafnarfjordur, iceland

Drw.no. of ISAL / Teikn.nr. ISAL: 166036 | Breyt./Rev.: A

Teiknað / Drawn | Yfirfarið og skráð / Checked and filed | Notkun heimiluð / Released