Format A1 (841x594 mm) is 20 mm outside of this frame

A 033037 SNIÐ M 1:10

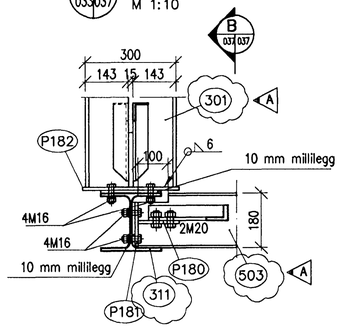

B 037037 SNIÐ M 1:10

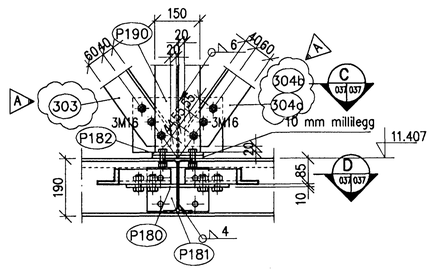

E 033037 SNIÐ M 1:10

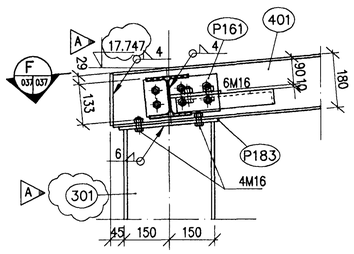

G 033037 SNIÐ M 1:10

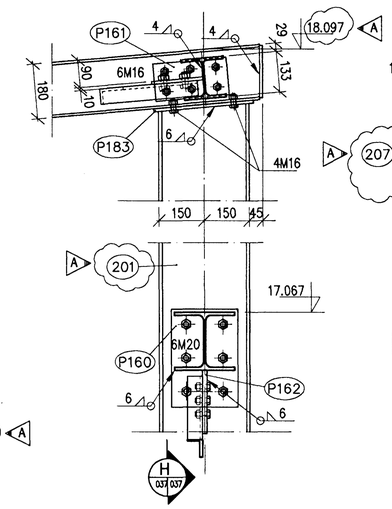

I 033037 MYND M 1:10

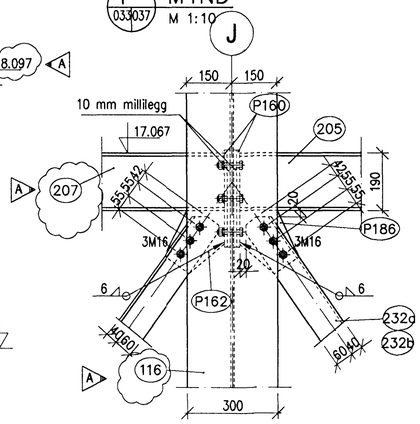

J 033037 SNIÐ MYND

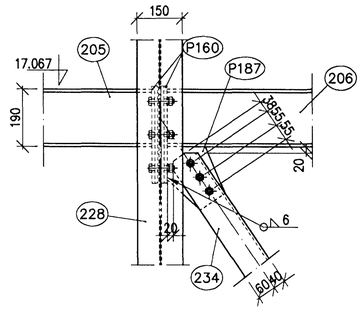

C 037037 SNIÐ M 1:10

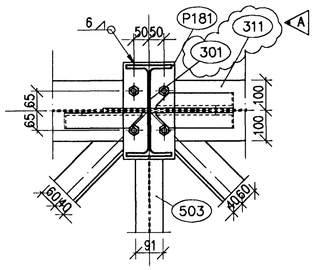

D 037037 SNIÐ M 1:10

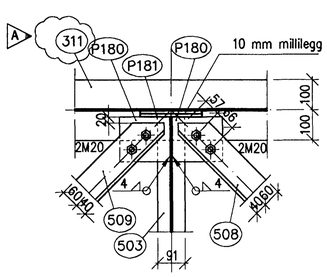

F 037037 SNIÐ M 1:10

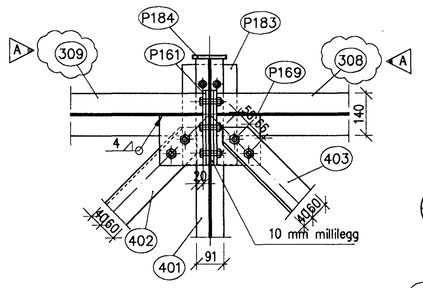

H 037037 SNIÐ M 1:10

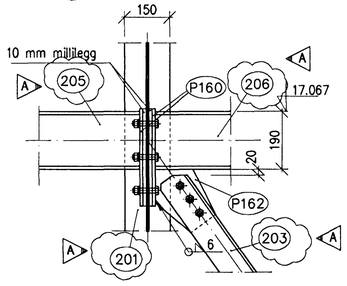

K 033037 SNIÐ M 1:10

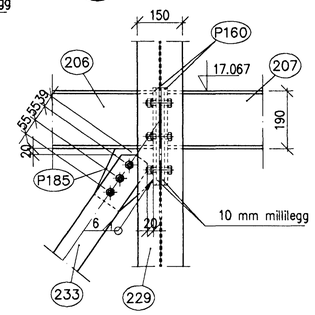

L 033037 SNIÐ M 1:10

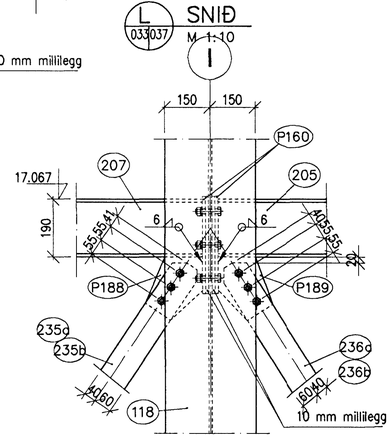

P180 037037 PL 147.168...10 M 1:10

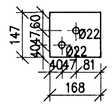

P181 037037 PL 145.205...10 M 1:10

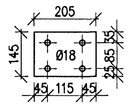

P182 037037 PL 170.320...10 M 1:10

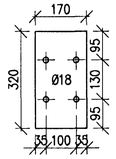

P183 037037 PL 180.330...10 M 1:10

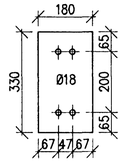

P184 037037 PL 110.170...10 M 1:10

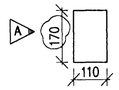

P185 037037 PL 165.246...15 M 1:10

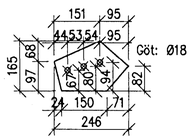

P186 037037 PL 165.248...15 M 1:10

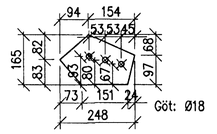

P187 037037 PL 165.244...15 M 1:10

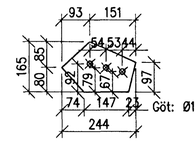

P188 037037 PL 165.243...15 M 1:10

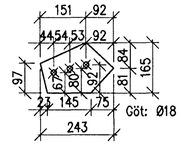

P189 037037 PL 166.238...15 M 1:10

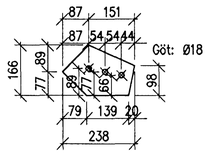

P190 037037 PL 145.180...15 M 1:10

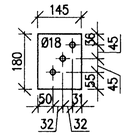

Sambykkt þann 1,8 MAÍ 2001
Byggingafulltrúinn í Hafnarfirði
F.h. Sigurbjartur Halldórsson

BATTERIÐ
VERK:
DAGS: 20.04.01
SAMÞ.
SKYRING:

Skýringar: Efnisgæði fyrir stál og bolta sjá verklýsingu.
Explanations: Öll mál eru í mm nema hæðarkótar sem eru í m.
Bitatöflur sjá teikningu 166043

Rev.	Breyting / Revision	Dags. / Date	Samp. / Approved	Notk. heimil. / Released
A	Breyta plötu – hæðakótar – nr. prófflum	02.04.2001	BH/mg	

Tilv.teikningar nr. ÍSAL / Ref.drawing no. of ÍSAL
Samsetn.teikningar nr. ÍSAL / Assembly drawing no. of ÍSAL

This drawing is the property of the ICELANDIC ALUMINIUM CO. LTD. and handed out for personal use only. It may neither be copied nor made available to others without permission of the ICELANDIC ALUMINIUM CO. LTD. The receiver is liable for any misuse.

Fjöldi stykkja / Number of pieces: IV III II I

Hlutur / Object: ÍSAL – Flutningur skauta – – Matshluti 83
Stálvirki utanhúss – Rampi
Snið

Verktaki / Supplier

Teiknað / Drawn: MG 09.03.2001 | Yfirfarið / Checked: BH 02.04.2001 | Samþykkt / Approved

algroup alusulsse – primary materials
icelandic aluminium co. ltd. p.o. box 244 is-222 hafnarfjordur, iceland

Teiknað / Drawn | Yfirfarið og skoðað / Checked and filed

Atriði / Item	Efni / Material	ea.: stk / Weight (kg)	total: í heild / Pyngd	Athugasemdir / Remarks

Meðkvarði / Scale: 1:10
Stærð frumteikn. / Format of org.: A1
DCno.-Eq.type-Eq.no.

Verk.no. of suppl. / Teikn.nr. verktaka | Breyt./Rev.

Verk.no. of ÍSAL / Teikn.nr. ÍSAL: 166037 | Breyt./Rev.: A

Notkun heimiluð / Released