Format A1 (841x594 mm) is 20 mm outside of this frame

A MYND 033039 M 1:10

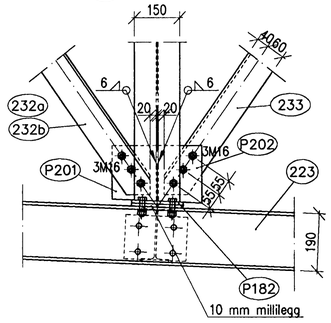

B MYND 033039 M 1:10

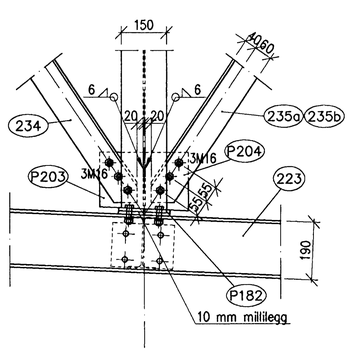

C MYND 033039 M 1:10

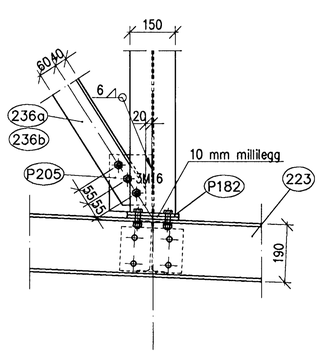

D MYND 033039 M 1:10

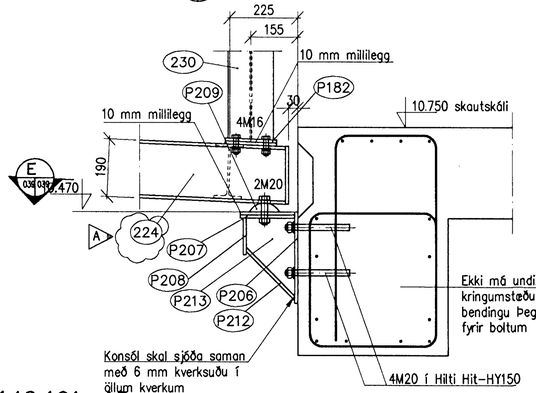

E SNIÐ 039039 M 1:10

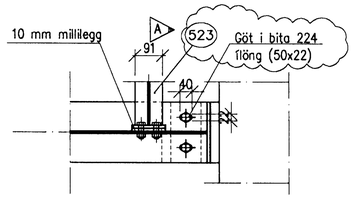

P209 PL 100.200...30 039039 M 1:10

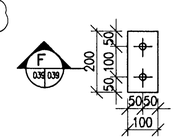

F SNIÐ 039039 M 1:10

P201 PL 145.182...15 039039 M 1:10

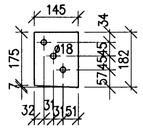

P202 PL 144.189...15 039039 M 1:10

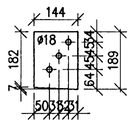

P203 PL 143.185...15 039039 M 1:10

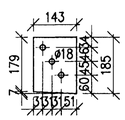

P204 PL 142.192...15 039039 M 1:10

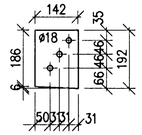

P205 PL 140.191...15 039039 M 1:10

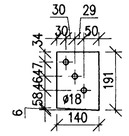

P206 PL 200.300...10 039039 M 1:10

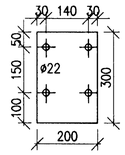

P207 PL 180.200...10 039039 M 1:10

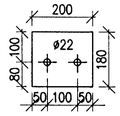

P208 PL 120.200...10 039039 M 1:10

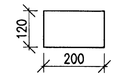

G MYND 033039 M 1:10

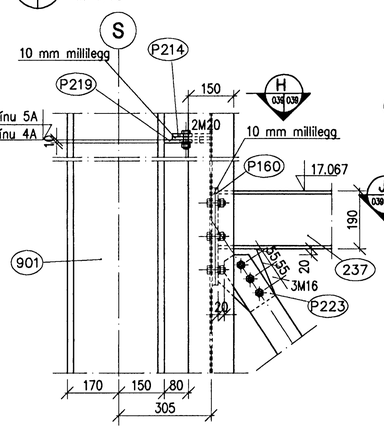

I MYND 033039 M 1:10

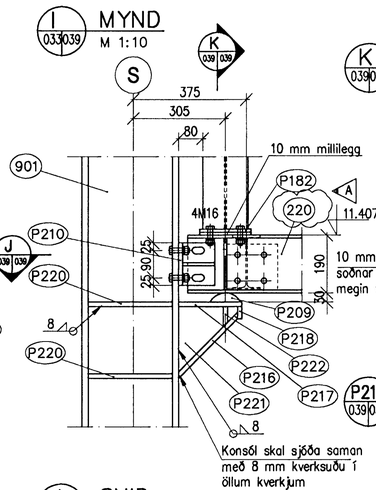

K SNIÐ 039039 M 1:10

P210 L120X120X13 039039 M 1:10

P211 PL 107.107...10 039039 M 1:10

P212 PL 200.215...10 039039 M 1:10

P213 PL 160.256...10 039039 M 1:10

H SNIÐ 039039 M 1:10

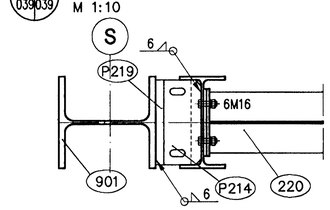

J SNIÐ 039039 M 1:10

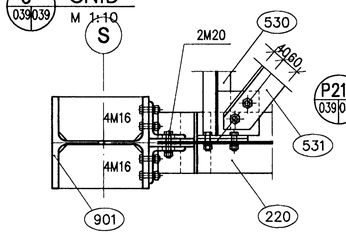

P214 PL 124.279...10 039039 M 1:10

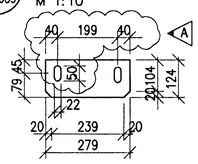

P215 PL 96.170...10 039039 M 1:10

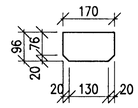

P216 PL 200.260...15 039039 M 1:10

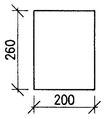

P217 PL 200.210...15 039039 M 1:10

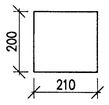

P218 PL 40.260...15 039039 M 1:10

P219 PL 118.279...10 039039 M 1:10

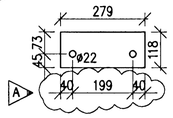

P220 PL 144.275...15 039039 M 1:10

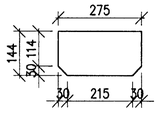

P221 PL 195.214...15 039039 M 1:10

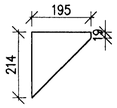

P222 PL 50.90...15 039039 M 1:10

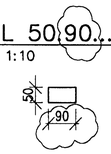

P223 PL 165.243..15 039039 M 1:10

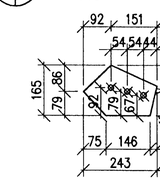

BATTERIÐ
VERK:
20.04.01
SAMÞ.
18 MAÍ 2001
Byggingafulltrúinn í Hafnarfirði
F.h. Sigurbjartur Halldórsson

Skýringar: Efnisgæði fyrir stál og bolta sjá verklýsingu.
Explanations: Öll mál eru í mm nema hæðarkótar sem eru í m.
Bitatöflur sjá teikningu 166043

A	Breyta nr. á prófílum – mál á plötum	02.04.2001	BH/mg	
Breyt. Rev.	Breyting Revision	Dags. Date	Samþ. Approved	Notk. heimil. Released

Tilvísteikningar nr. ISAL Ref.drawing no. of ISAL
Samsetn.teikningar nr. ISAL Assembly drawing no. of ISAL

This drawing is the property of the ICELANDIC ALUMINIUM CO. LTD. and handed out for personal use only. It may neither be copied nor made available to others without permission of the ICELANDIC ALUMINIUM CO. LTD. The receiver is liable for any misuse.

Fjöldi stykkja Number of pieces: IV III II I

Hlutur Object	Atriði Item	Efni Material	eð.:stk / totalt í heild Weight (kg) Pyngd	Athugasemdir Remarks
ISAL – Flutningur skauta – Matshluti 83				Mælikvarði Scale 1:10
Stálvirki utanhúss – Rampi				Stærð frumteikn. Format of orig. A1
Snið				CCno.–Eq.type–Eq.no.

Verktaki / Supplier — Drw.no. of suppl. / Teikn.nr. verkaka — Breyt./Rev.

Teiknað Drawn: MG 12.02.2001 | Yfirfarið Checked: BH 02.04.2001 | Samþykkt Approved: Rafn Kr.

algroup alusuisse primary materials — icelandic aluminium co. ltd. p.o. box 244 is-222 hafnarfjordur, iceland

Drw.no. of ISAL / Teikn.nr. ISAL: 166039 — Breyt./Rev. A

Teiknað Drawn — Yfirfarið og skráð Checked and filed — Notkun heimiluð Released