FRÁGANGUR FLOKKSSTJÓRAHERBERGIS
1:50

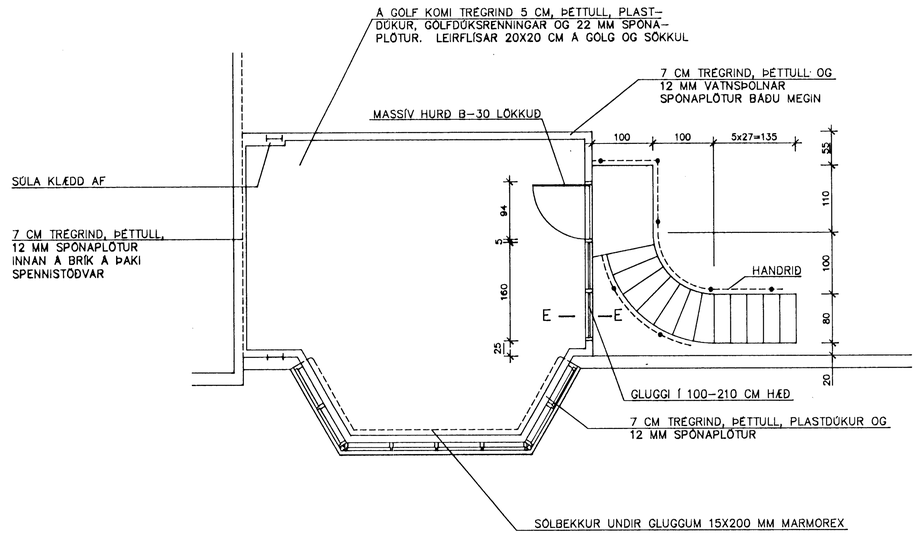

E—E
1:10

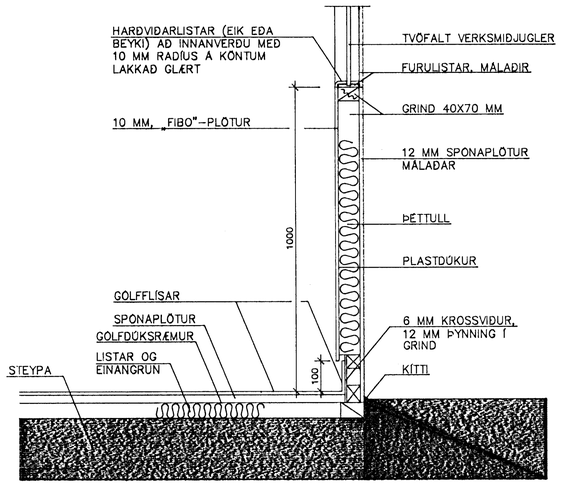

SNIÐ Í ÞAK YFIR FLOKKSSTJÓRAHERBERGI
1:20

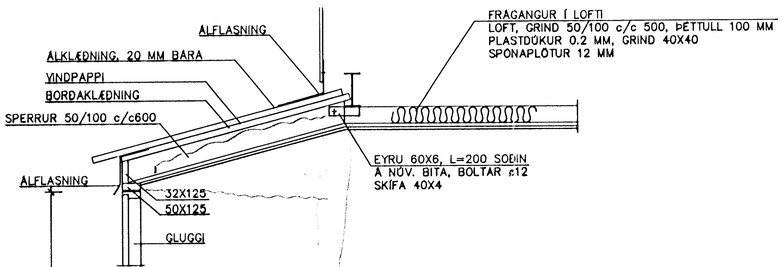

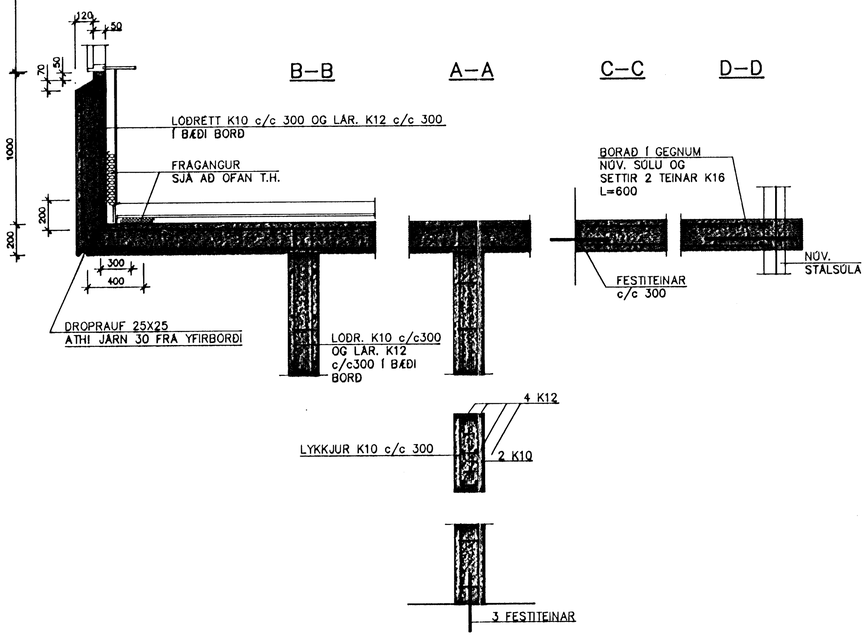

GRUNNMYND
1:50

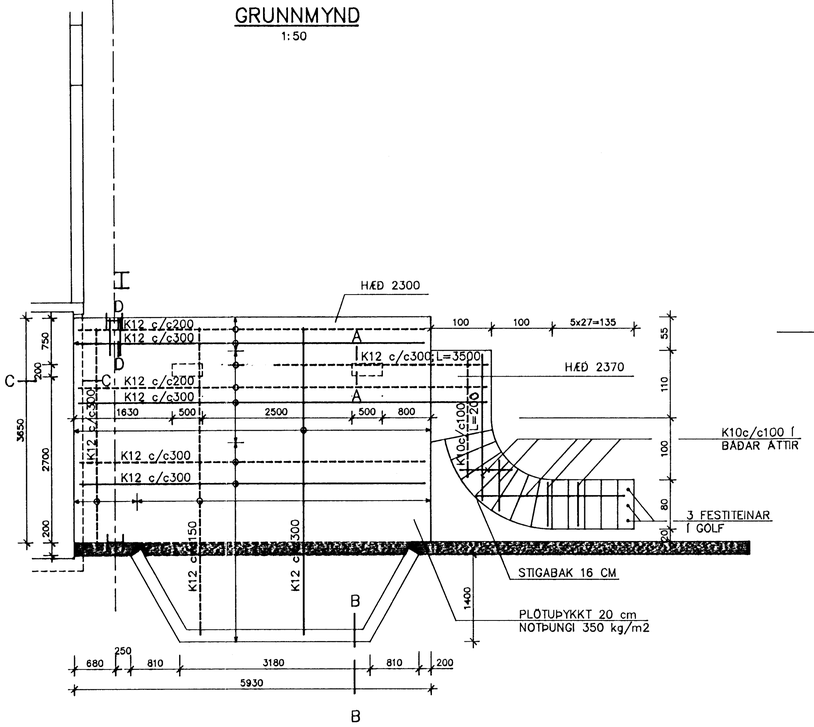

HANDRIÐ
1:20

1:1

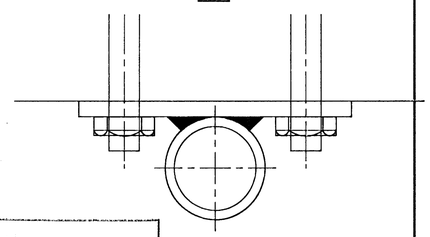

HAFNARFJÖRÐUR
BYGGINGAFULLTRÚINN
AFGREITT
13/6'96

1839.64 7510-BA-1240

BR.	DAGS.	BREYTING
1	30.4.'96	

ÍSAL
STRAUMSVÍKURHÖFN
MILLILAGER (STÆKKUN)
MILLILOFT OG FL.
FRÁGANGUR FLOKKSSTJÓRAHERBERGIS

TÆKNIÞJÓNUSTAN SF
LÁGMÚLA 5 - 108 REYKJAVÍK - SÍMI 5813844 - FAX 5814740

HANNAÐ	VÞ	KVARÐI	1:50/1:20/1:10
TEIKNAÐ	ÞG	DAGS.	15.4.'96
YFIRFARIÐ		NR. 9602	BL. AF. 4