


Vatnslögn: Grunnmynd hæðar 1:50

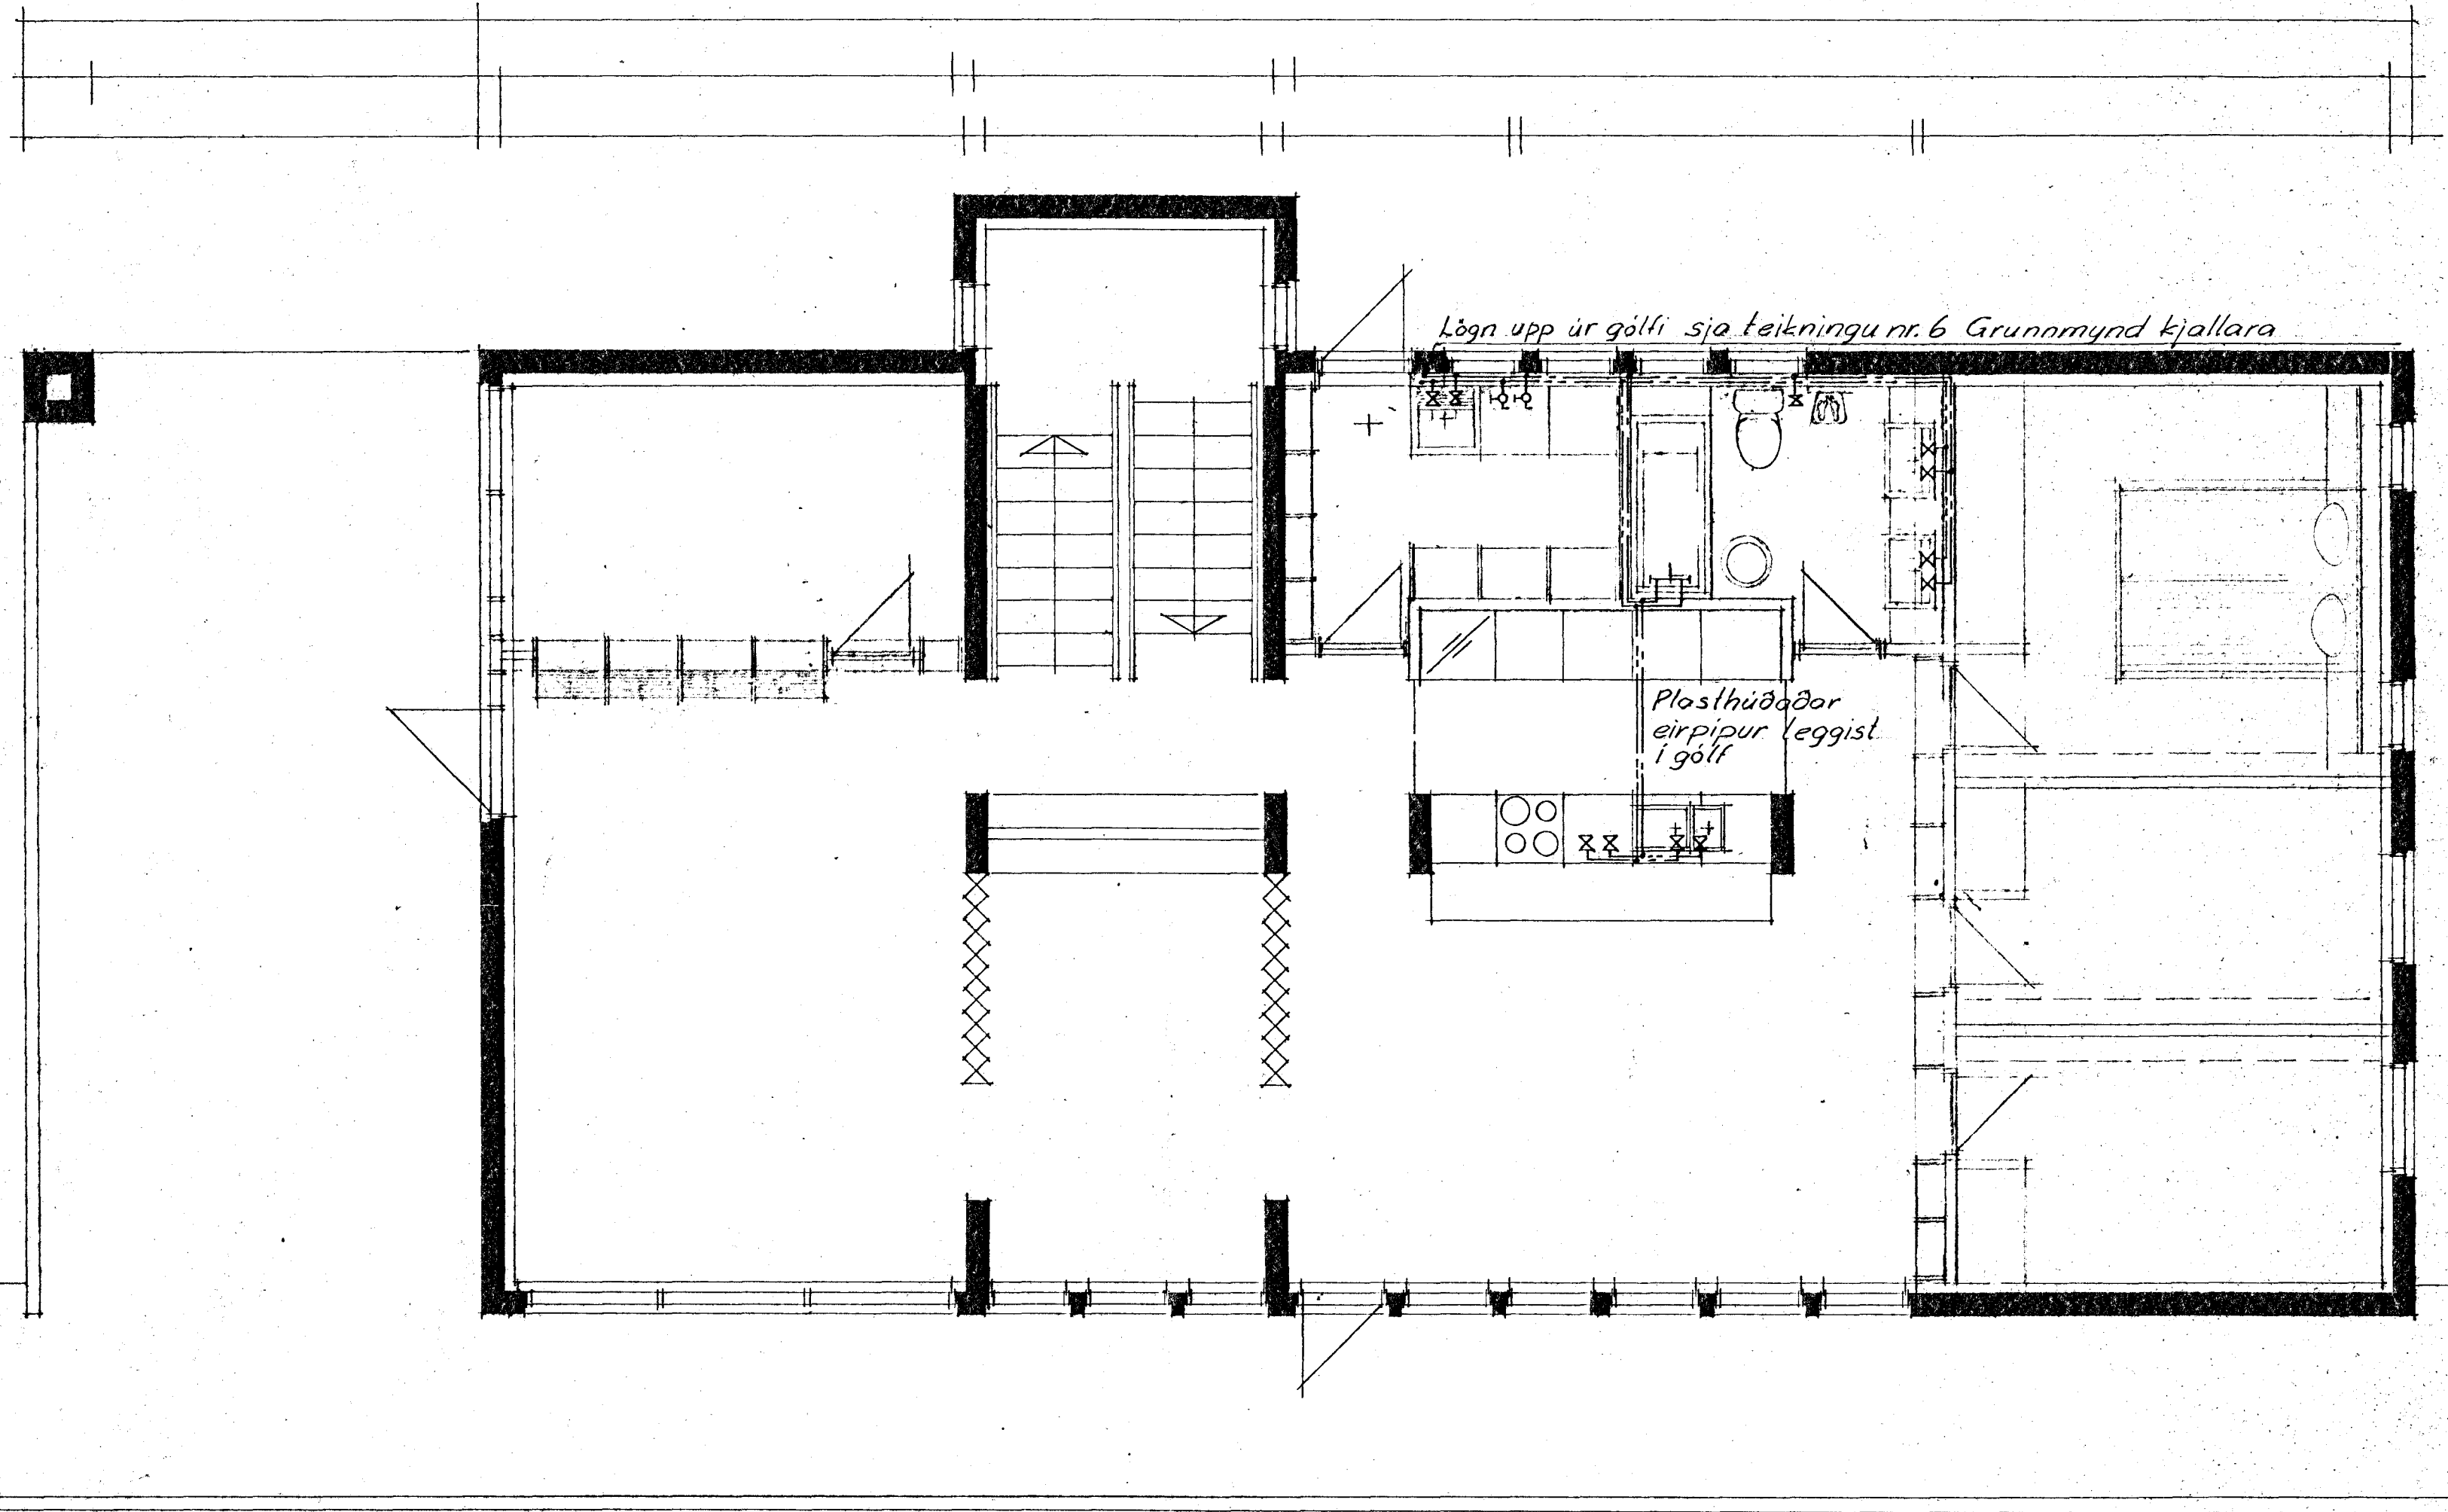

Lögn upp úr gölfi sjá teikningu nr. 6 Grunnmynd kjallara

Plasthúðaðar eirpipur leggjast í gólf

Breyting	Dags	Leiðrétting	Dags	Leiðrétting
	17/10/78	J.E.		
Mkv.		Dags	jan. 1978	
1:50		Teikn	J.E.	
		Yfirf.		
		Samb.	J.P.	
Jóhannes Einarsson Tæknifræðingur Smyrlabergi Hafnarfirði Sími 52836				TEIKNING NR.
Stuðlaberg Hafnarf. Vatnslögn: Grunnmynd hæðar				5
				Verk nr. 7501