


Yatnslögn: Grunnmynd kjallara 1:50

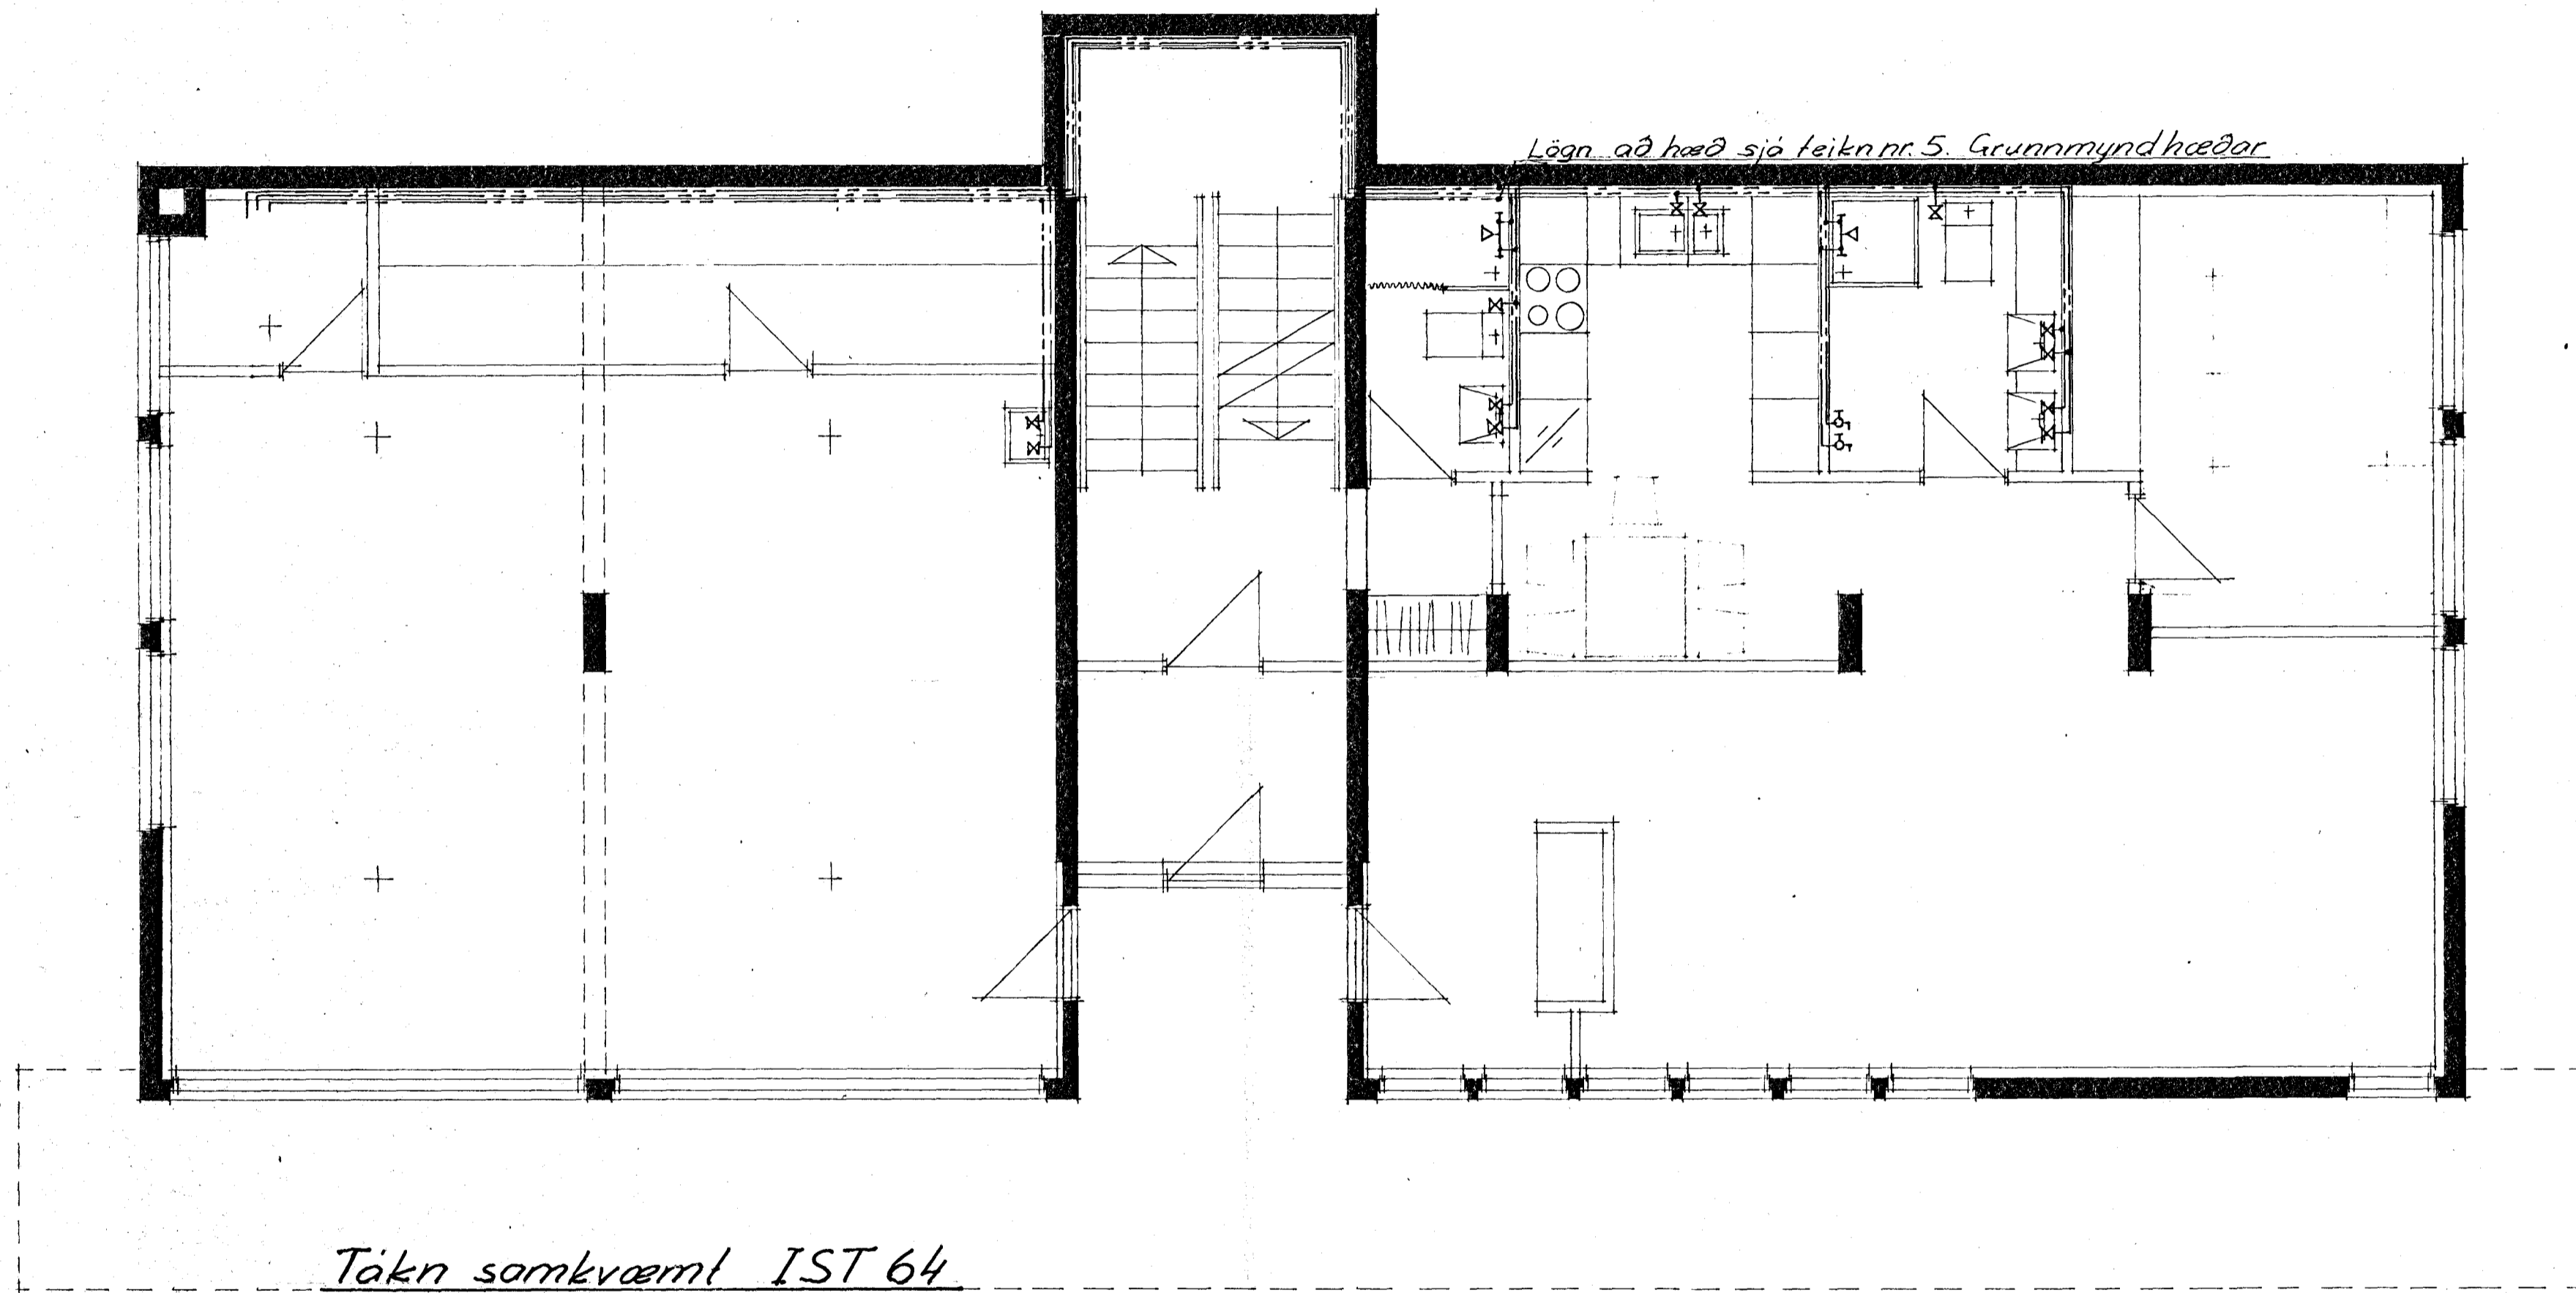

- Heitt neysluvatn
- Kalt neysluvatn
- Slöngukranar
- Tengikranar
- Blöndunartæki
- Steypibað

Breyting	Dags	Leiðrétting	Dags	Leiðrétting
	17/078	JE		
Jóhannes Einarsson Tæknifræðingur Smyrlabergi Hálfgröfðu Sími 52836				Mkv. Dags / 1978 1:50 Teikn. J.E. Yfirf. J.E. Samþ. J.E.
Stuðlaberg Hafnarf. Yatnslögn Grunnmynd kjallara				TEIKNING NR. 6 Verknr. 7501