

SB : Sturtubotn
 BK : Baðkar
 EV : Eldhúsvaskur
 HL : Handlaug / (Skolvaskur)
 VS : Vatnssalerni
 H/K: Tenginguleiki (t.d. þvottavéi)

LR : Loftrásting

Þvermál eru í mm
 Framkvæmdir skulu vera í samræmi við
 Byggingareglugerð og gildandi staðla

SKÝRINGAR :

- Túr
- Retár
- Kalt neysluvatn
- Heitt neysluvatn


Ofnalögn.

Pípur og fittings eru venjulegar svartar stálpípur
 Á ofna skal setja sjálfvirkna ofnloka, stíllitú og loftskrúfu
 Ofnakerfið skal þrýstiprófa með 6 kg/cm² þrýstingi er skal standa í minnst 12 klst. án þess að falla

Neysluvatnslögn.

Lagnir eru galvaniseraðar stálpípur
 Lagnir skal þrýstiprófa með 10 kg/cm² þrýstingi er skal standa í minnst 24 klst. án þess að falla

Um vatns og hitalagnir gilda ákvæði ÍST 67

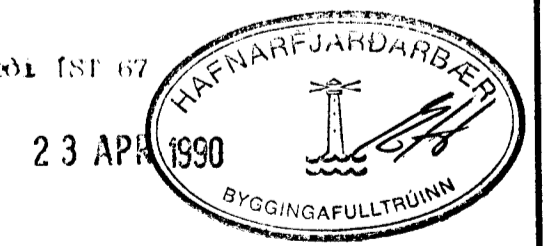

ÞÓRIR GÍSLASON FTFI
 Hjallabraut 37 Hf. s. 652451

STUÐLABERG 102 - 104
 Vatns og hitalögn
 Grunnmynd neðri hæðar

Teikn.nr. 202
 Dags. Apríl 1990
 Málkvæði 1 : 50
 Þórir Gíslason