

SB : Sturtubotn
 BK : Baðkar
 EV : Eldhúsvaskur
 HL : Handlaug / (Skolvaskur)
 VS : Vatnssalerni
 H/K: Tenginguleiki (t.d. þvottavél)

LR : Loftræsting

Þvermál eru í mm
 Framkvæmdir skulu vera í samræmi við
 Byggingareglugerð og gildandi staðla

SKÝRINGAR :

- Týr
- Rötör
- Kalt neyðuvatn
- Heitt neyðuvatn

Ofnalögn.

Pípur og fittings eru venjulegar svartar
 stálpípur

A ofna skal setja sjálfvirkan ofnloka, stillitís
 og loftskrúfu


Ofnakerfið skal þrýstiprófa með 6 kg/cm² þrýstingi
 er skal standa í minnst 12 klst. án þess að falla

Neysluvatnslögn.

Lagnir eru galvaniseraðar stálpípur

Lagnir skal þrýstiprófa með 10 kg/cm² þrýstingi
 er skal standa í minnst 24 klst. án þess að falla

Um vatns og hitalagnir gilda ákvæði IST 67

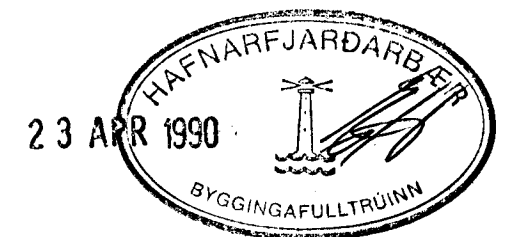

ÞOR GISLASON FTFI
 Hjallabraut 37 Hf. s. 652451

STUÐLAHÖR 102 - 104

Teikn.nr. 204

Vatns og hitalögn

Dags. Apríl 1990

Grunnmynd efri hæðar

Melikvarði 1 : 50

Þor Gislason