


RÚMMYND ~ 1 : 50

OFNATAFLA

NR.	VARMAB (WÖTT)	MESTA LENGÐ (MM)	MESTA HÆÐ (MM)	TENGING	ATHUGASEMDIR :
				A B C D	
101	900		700	C - D	
102	1000	1400	700	A - D	
103	600		700	A - B	
104	2800			A - D	
105		1600	300	A - D	
106	2500	2100	700	A - D	
106 B		2000		A - D	
107	2800	4600	300	C - B	
108	1400	2800	300	A - D	
109	850	1400	700	C - B	
110	650	1000	700	C - B	
111	900	1400	700	C - B	
112	1000	2000	700	C - B	
113	700		900	A - B	
114	2800	1400	900	C - B	
115		1400	900	C - B	
116		1400	900	C - B	
117	200		900	C - D	

MÍÐAÐ ER VIÐ HITASTIGSMUN, $\Delta T=40^{\circ}C$
 Á ALLA OFNA KOMI LOFTSKRÚFA, STILLITÉ OG SJÁLFVIRKUR
 OFNLOKI. ALLAR TENGINGAR AÐ OG FRÁ OFNUM ERU
 10 MM. ATH. ÁÐUR EN OFNAR ERU PANTAÐIR SKAL
 YFIRFARA OFNASTERÐIR (LENGÐ OG HÆÐ) Í SAMRÁÐI VIÐ
 BYGGINGAFRÆÐING.

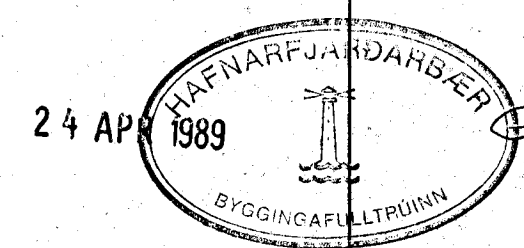

TEIKNING NR. 881 -02-03	DAGS	NAFN	YFIRF
STUÐLABERG 10	Mælt:		
HAFNARFIRÐI	Hannað: FEB.89	K.K.	
	Teiknað: FEB.89	S.E.K.	
HITALAGNIR : RÚMMYND, OFNATAFLA			Mælikv 1:50
KRISTJÁN KNÓTSSON TEKNIPR.ET.FÍ. LYNGBERGI 27, HAFNARFIRÐI, S. 651647			Samb