


RÚMMYND. 1:50

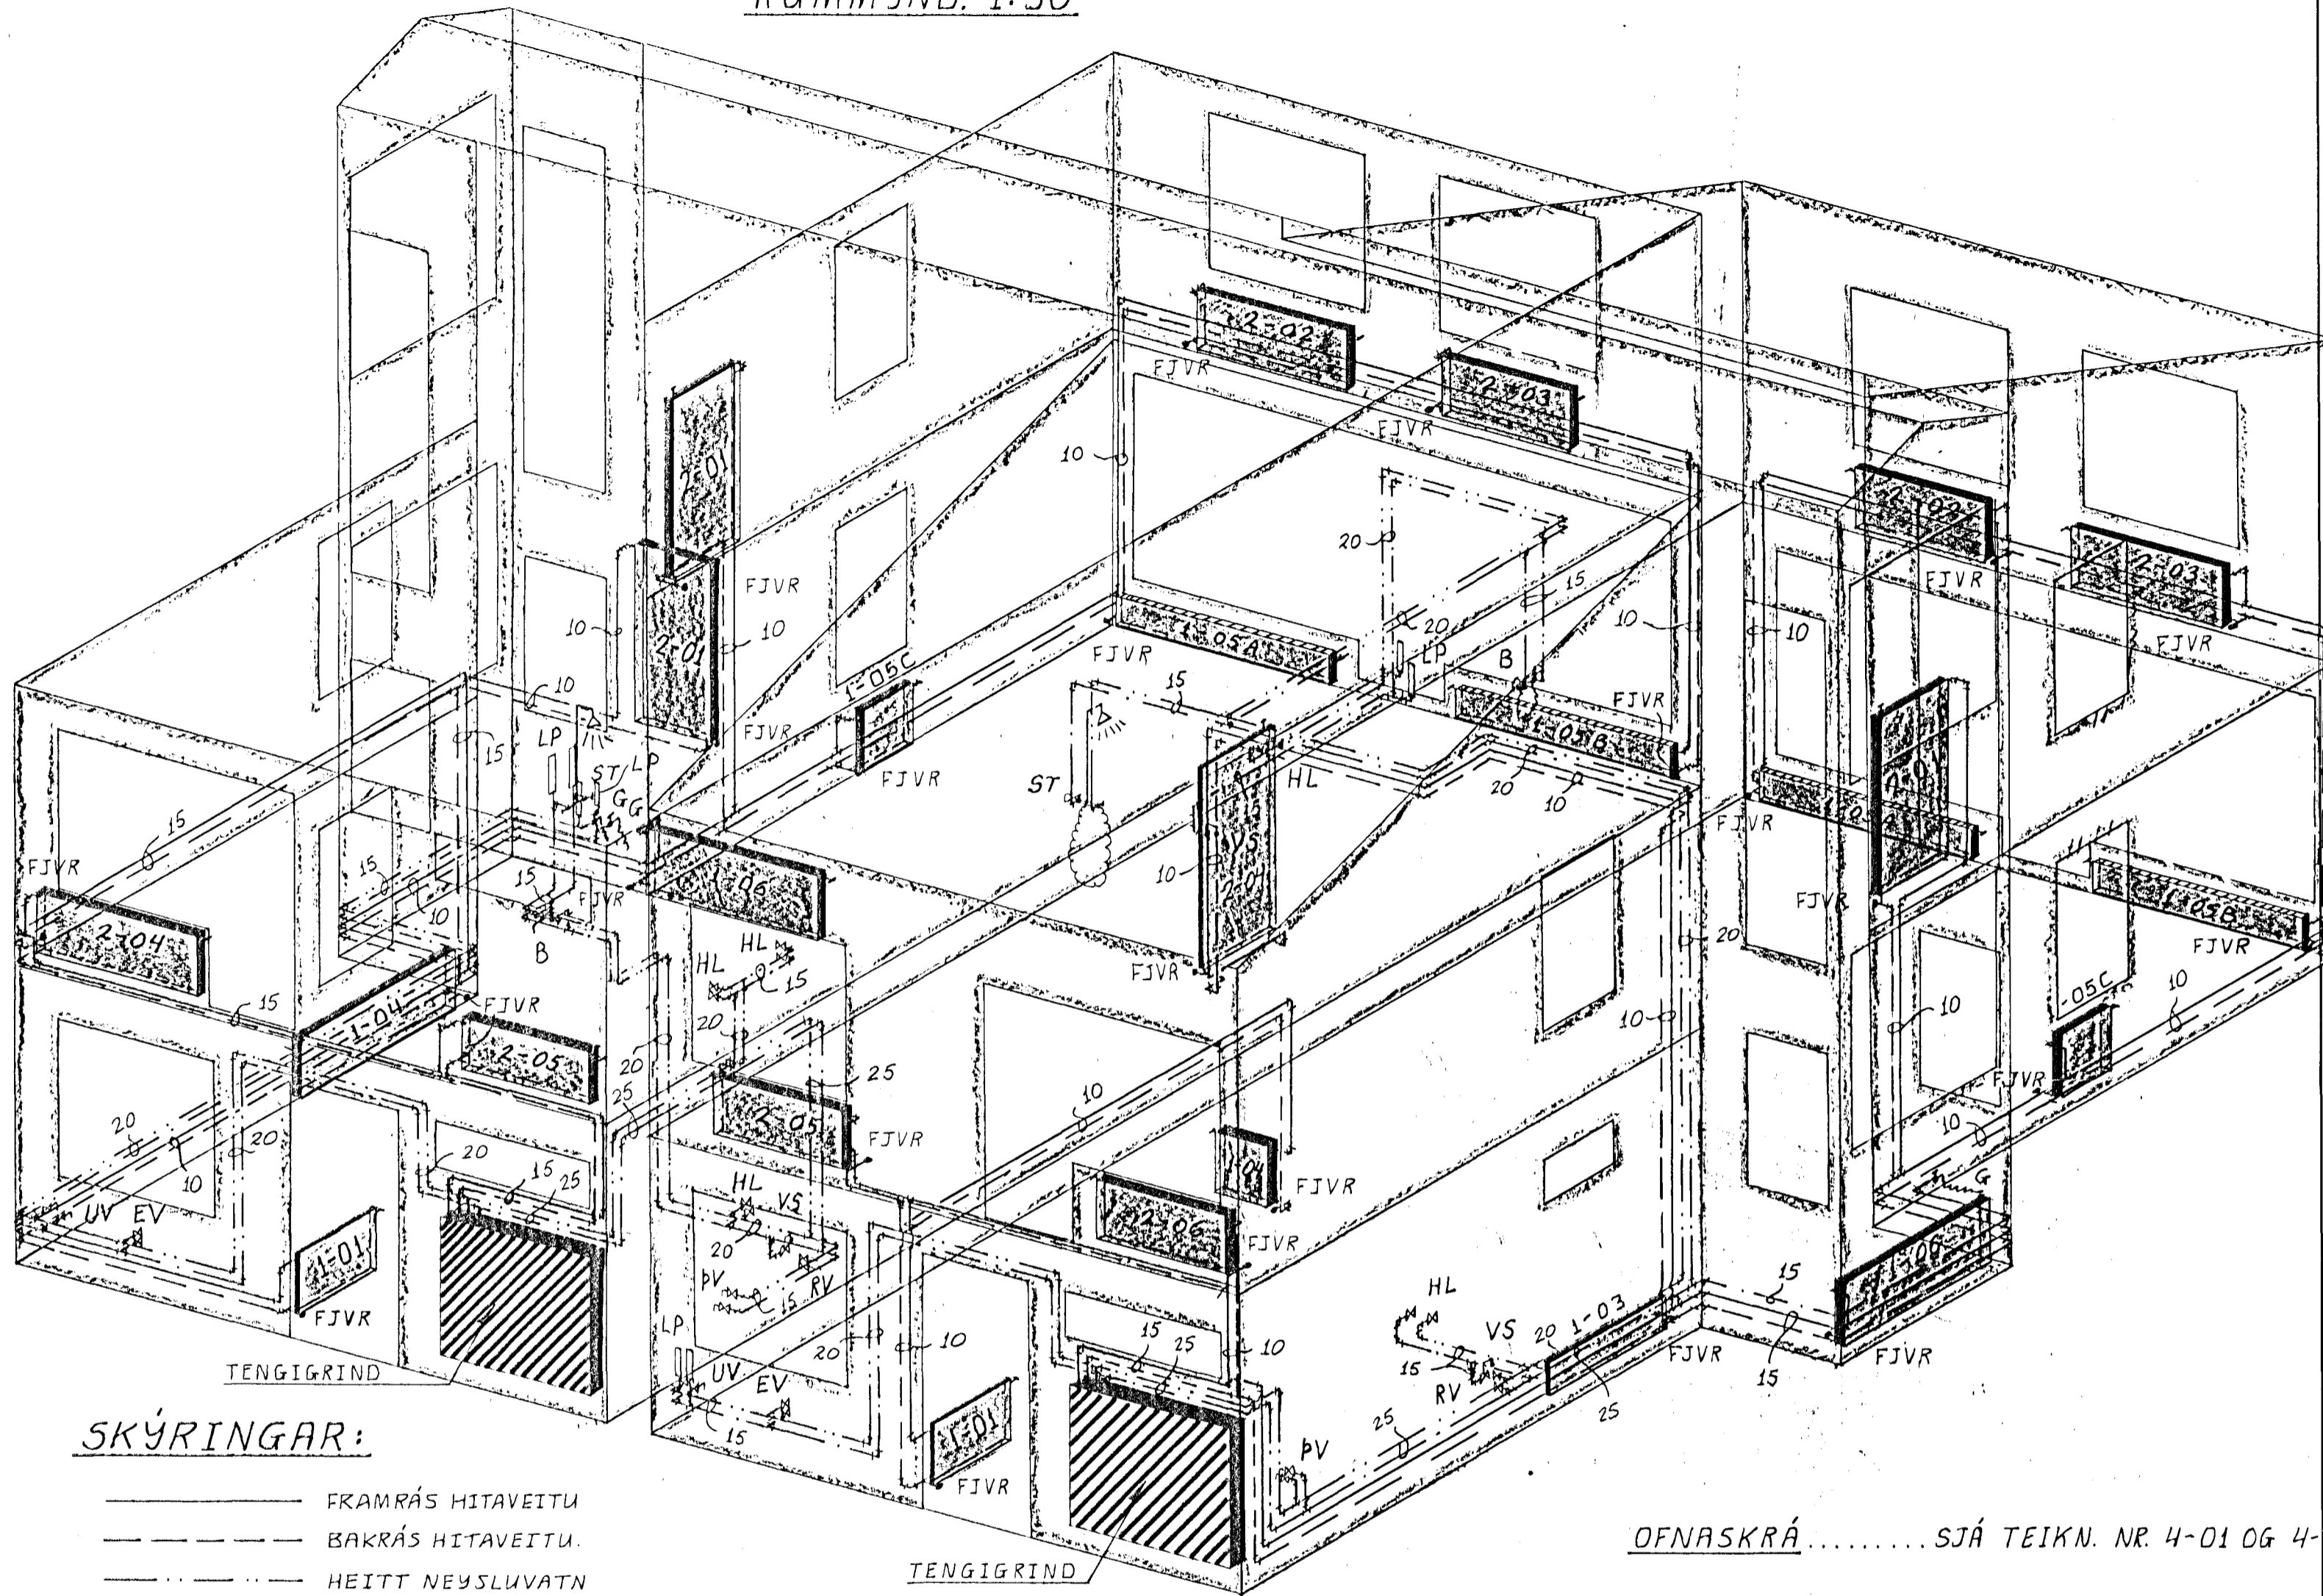

SKÝRINGAR:

- FRAMRÁS HITAVEITU
- - - - - BAKRÁS HITAVEITU.
- · — · — HEITT NEYSLUVATN
- · — · — KALT NEYSLUVATN.
- X — KÚLULOKI
- PR(SL) — ÞRÝSTIJAFNARI (SLAUFULOKI)
- H — HEMILL
- Z — EINSTREYMISLOKI
- X — STILLILOKI
- X — Ö — ÖRYGGISLOKI
- ■ — VATNSMÆLIR
- □ — SÍA
- T — TÆMINGARKRANI
- HM — HITA- OG ÞRÝSTIMÆLIR
- H — HITAMÆLIR
- LS — HITANEMI
- LP — LOFTSKRÚFA (SJÁLFVIRK)
- LP — LOFTPÚÐI

HITALÖGN:

PIPUR ERU SVARTAR STÁLPIPUR OG SKULU HREINSADAR OG MÁLAÐAR MEÐ RYÐVARNAR-MÁLNINGU. EINANGRA SKAL PIPUR MEÐ 20 MM GLERULLARHÖLKUM. UTAN UM EINANGRA SKAL VEFJA PLASTBANDI SVO YFIRBORD VERÐI RAKAÞÉTT. GÆTA SKAL ÞESS AÐ NÖG RÝMI SÉ FYRIR ÞENSLU Á PIÐUM. ALLT EFNILÖGN, PRÖFUN OG FRÁGANGUR SKAL FARA EFTIR ÁKVÆÐUM REGLUGERÐAR UM HITALAGNIR Í REYKJAVÍK.


NEYSLUVATNSLÖGN:

PIPUR UTANHÚSS AÐ SPINDLI UPP ÚR JÖRÐ SÉU DLØ32. ÞAÐAN FRÁ ERU PIPUR GALVANHÚÐAÐAR STÁLPIPUR SEM OG ÖLL TENGISTYKKI (FITTINGS). MÁLA SKAL PIPUR MEÐ GÖÐRI RYÐVARNAR-MÁLNINGU. ÞÆR SKAL EINANGRA MEÐ GLERULLARHÖLKUM. UTAN UM EINANGRUN SKAL VEFJA PLASTBANDI, SVO YFIRBORD VERÐI RAKAÞÉTT. 15 MM PIPUR SKAL EINANGRA MEÐ 15 MM EINANGRUN, EN 20 MM PIPUR MEÐ 20 MM EINANGRUN. LOFTPÚÐA SKAL SETJA ÞAR SEM SÝNTER. LENGÐ ÞEIRRA SKAL VERA 30 CM OG ÞVERMÁL 20 MM. EFNILÖGN OG FRÁGANGUR SKAL VERA SEV. KRÖFUM VATNSVEITU.

ÖFNASKRÁ..... SJÁ TEIKN. NR. 4-01 OG 4-02

TENGIGRIND, RÚMMYND. 1:20

RÚMMYND ER AF TENGIGRIND STUÐLABERGS 112 EN GILDIR EINNIG FYRIR NR. 114 MEÐ ÞEIM BÆYT. AÐ PIÐUR FRÁ GRIND TENGJAST Á ANNAN HÁTT.

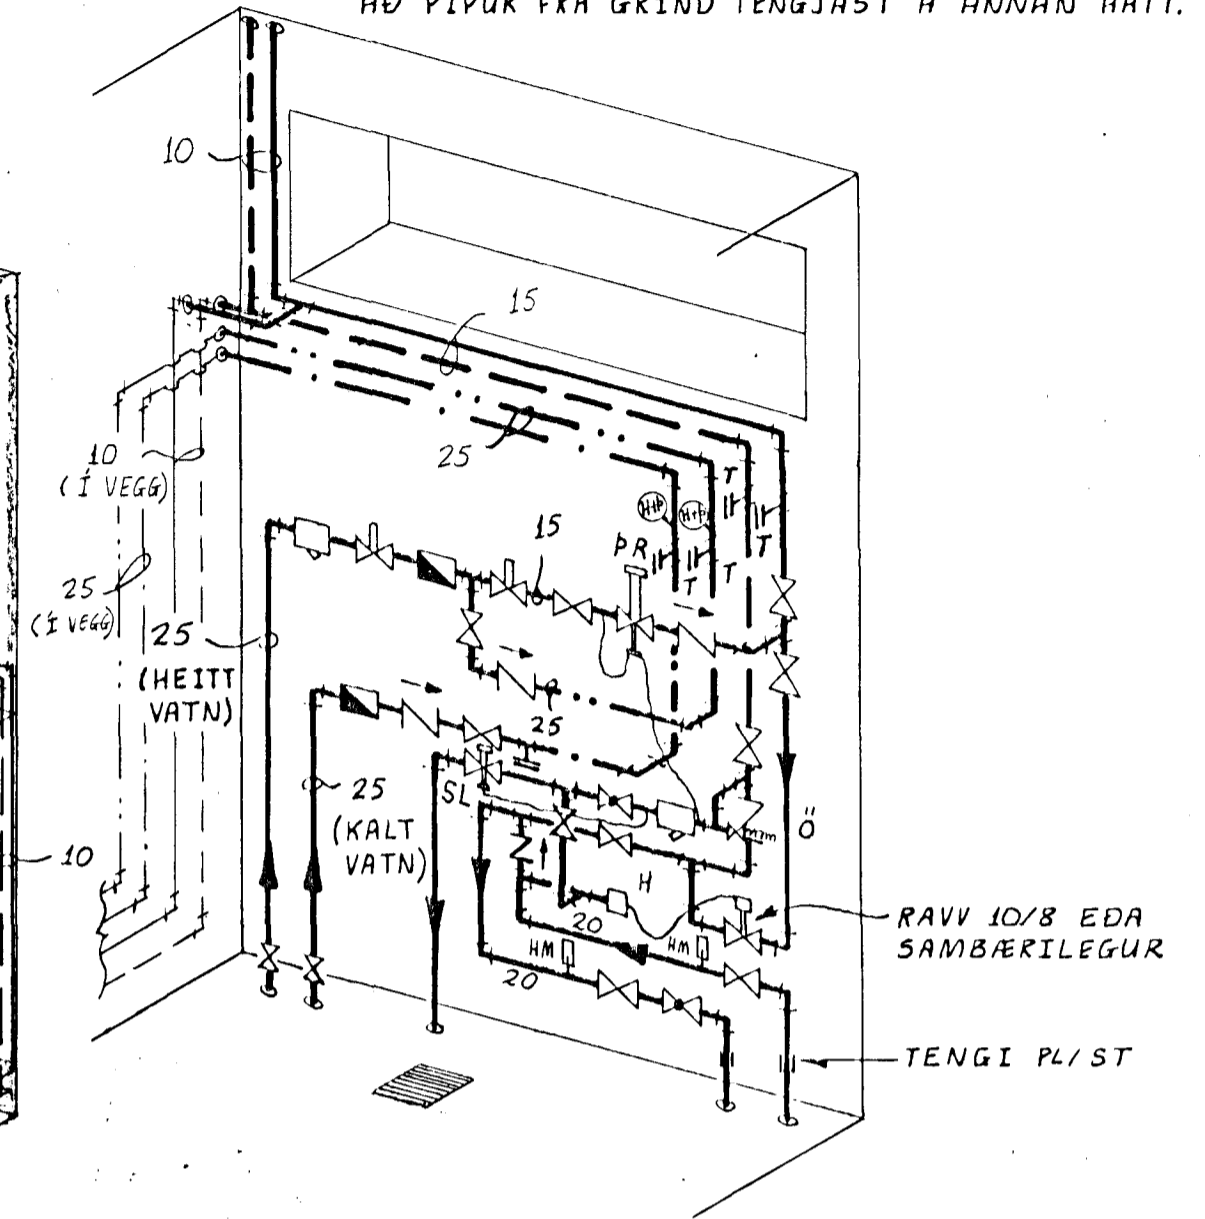


TAFLA YFIR TÖPPUNARSTAÐI

ALLIR TAPPSTAÐIR ERU 15 MM TÖLUR INNAN SVIGA GILDA FYRIR STUÐLABERG 114

| HEITI        | SK.ST. | FJÖLDI | GR. RENNSLI L/S KALT | HEITT      |
|--------------|--------|--------|----------------------|------------|
| BADKAR       | B      | 1      | 0,3                  | 0,18       |
| ELDHÚSVASKUR | EV     | 1      | 0,2                  | 0,12       |
| GARÐVATN     | G      | 1      | 0,3                  | 0,18       |
| HANDLAUG     | HL     | 2 (3)  | 0,2 (0,3)            | 0,12 (0,8) |
| STEYPIBAD    | ST     | 1      | 0,2                  | 0,12       |
| RÆSTIVASKUR  | RV     | 1      | 0,2                  | 0,12       |
| VATNSSALERNI | VS     | 2      | 0,2                  | -          |
| ÞVOTTAVÉL    | ÞV     | 1      | 0,2                  | 0,12       |
| UPPÞVOTTAVÉL | UV     | 1      | 0,2                  | 0,12       |

GRUNNRENNSLI ALLS 2.0 1.08  
HEIMÆÐ VATNSVEITU PLØ32 (2,1) (1,14)

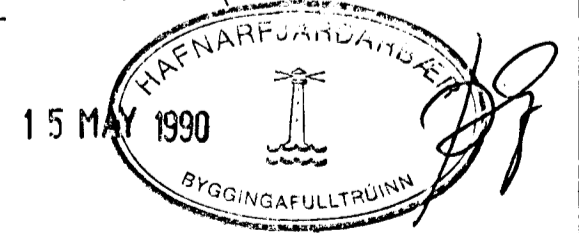

|        |      |          |           |                        |           |                   |
|--------|------|----------|-----------|------------------------|-----------|-------------------|
| Reikn. | Jk   | SEPT. 88 | Verkhéiti | STUÐLABERG 112         | Teikn.nr. | 4-03              |
| Teikn. | -    | -        |           | OG 114                 |           | JÓN KRISTJÁNSSON. |
| Ath.   |      |          |           |                        |           | FVFÍ. S. 78731    |
| Samp.  |      |          |           |                        |           |                   |
| Kvaröl | 1:50 |          | Verkhúti  | VATNS- OG HITAKERFI.   |           |                   |
|        | 1:20 |          |           | RÚMMYND,               |           |                   |
|        |      |          |           | SKÝRINGAR, TENGIGRIND. |           |                   |