2. HÆÐ, Grunnmynd. 1:50

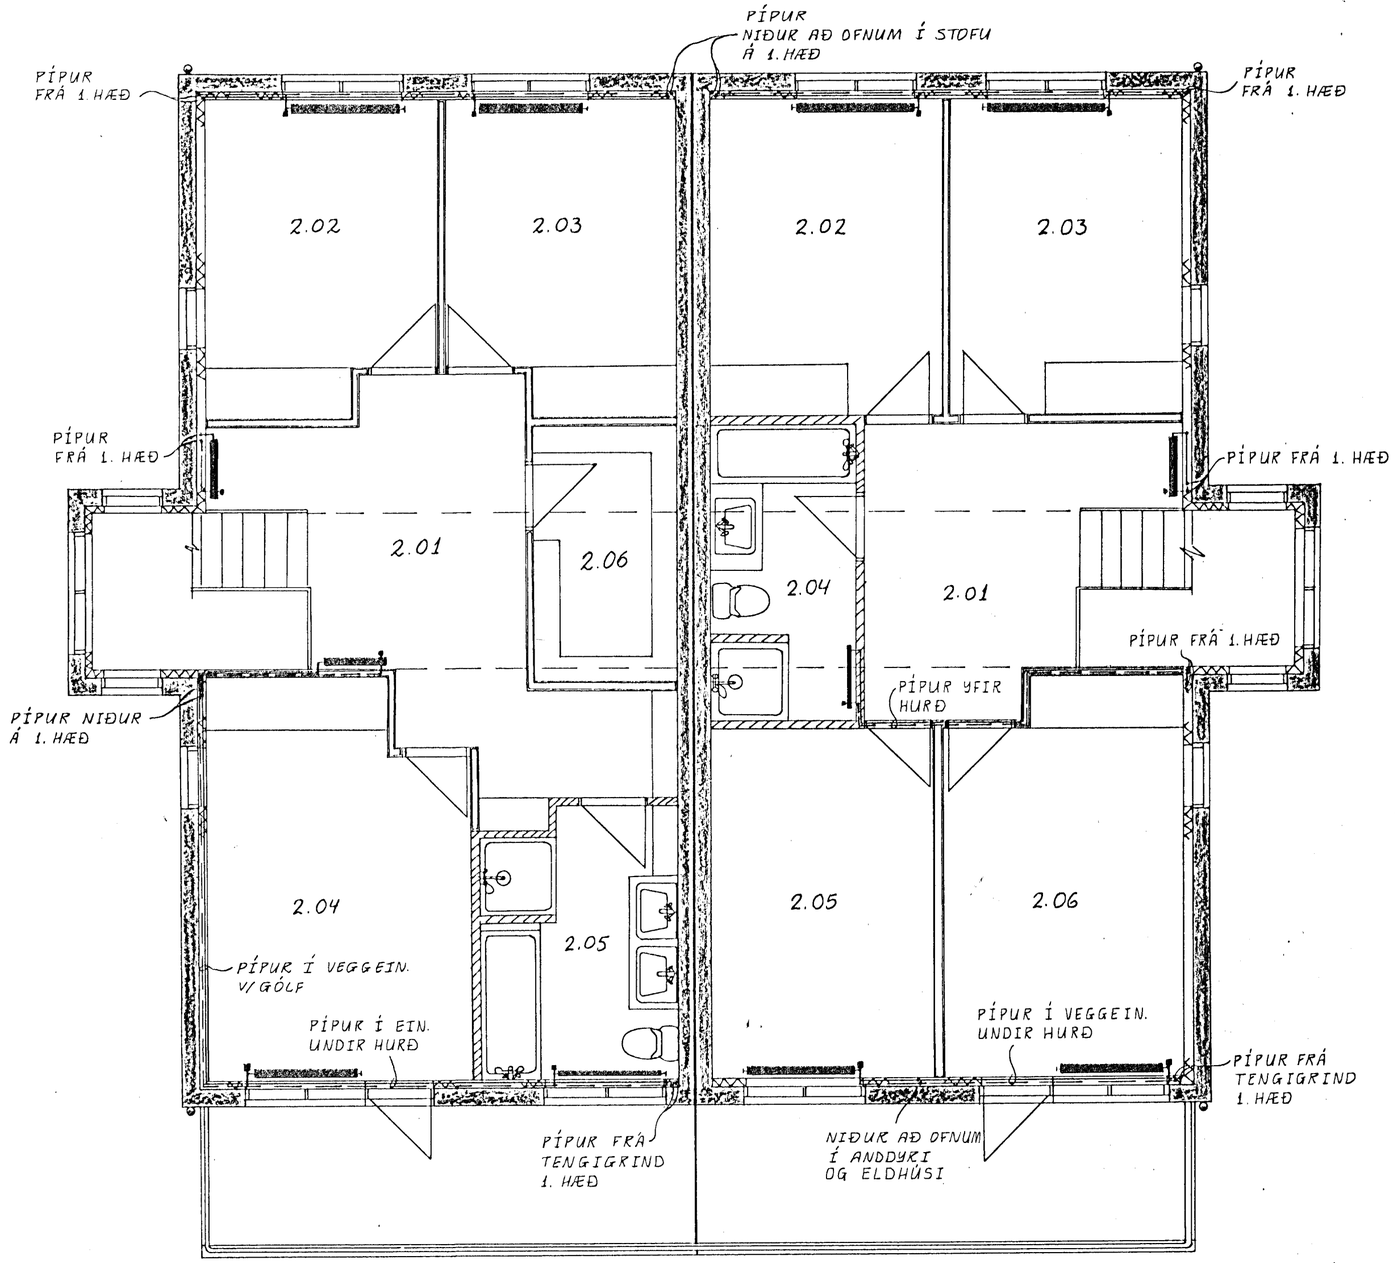

AFSTÖÐUMYND. 1:500

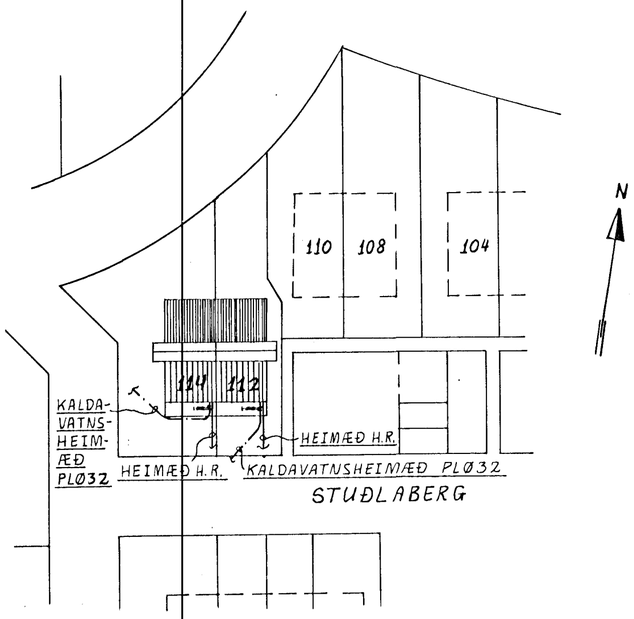

HAFNARFJARÐARBÆR
15 MAY 1990
BYGGINGAFULLTRÚINN

TILVÍSANIR:

RÚMMYND ..... SJÁ TEIKN. NR. 4-03
SKÝRINGAR VIÐ HITAK. ..... " 4-03
OFNASKRÁ ..... " 4-01

Reikn.	JK	SEPT. '88	Verkheiti: STUÐLABERG 112 OG 114	Teikn. nr. 4-02
Teikn.	-"-	-"-		
Ath.				
Samþ.				
Kvarði: 1:50 1:500	Verkhluti: HITAKERFI. 2. HÆÐ, GRUNNMYND. AFSTÖÐUMYND.			JÓN KRISTJÁNSSON. FVFÍ. S. 78731