



GRUNNMYND. 1:50

AFSTÖÐUMYND. 1:500

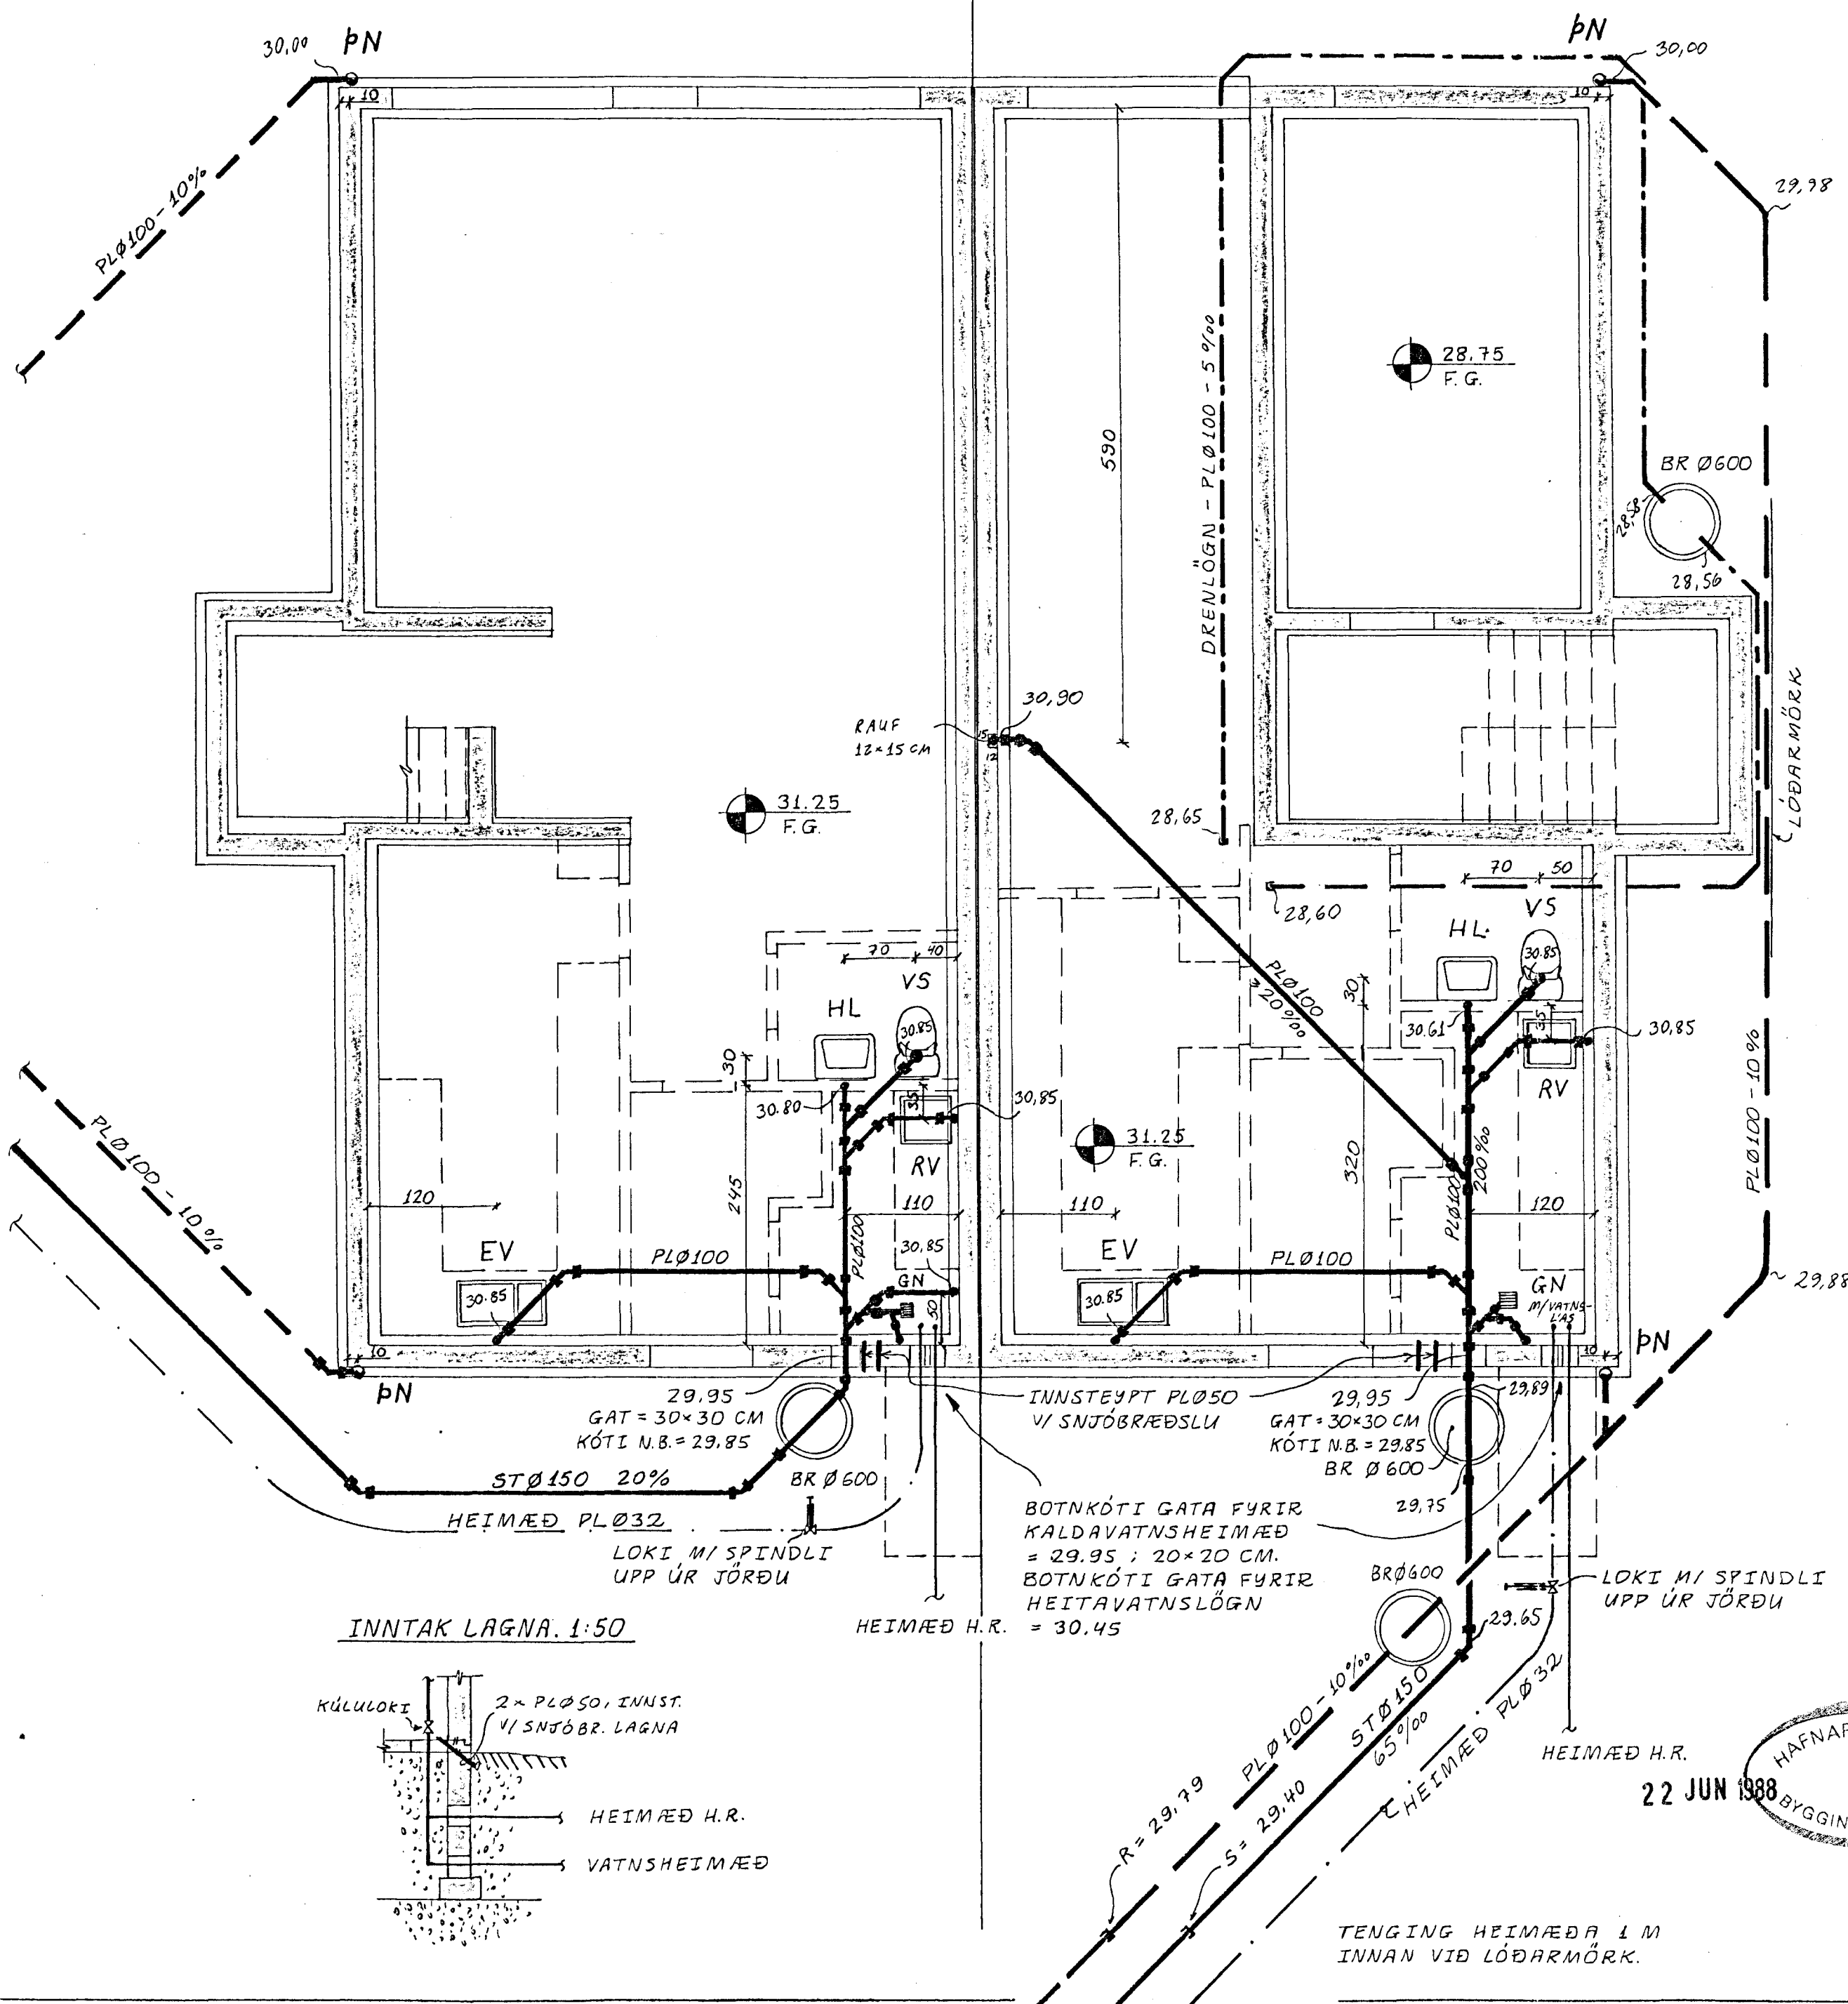

ATH: KÓTAR ERU TENGI-KÓTAR HEIMÆÐA 1 M INN Á LÖÐ.


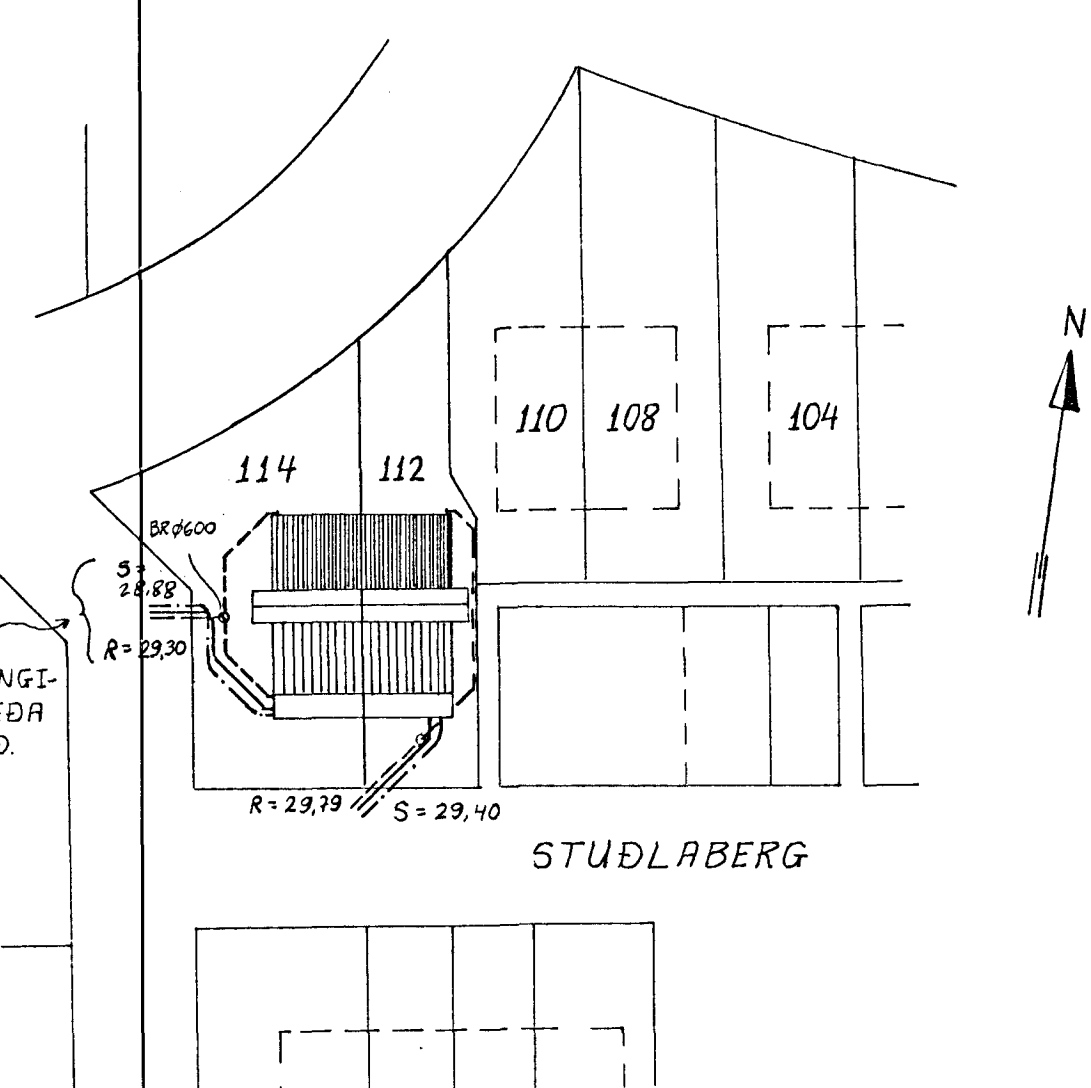


SKÝRINGAR FYRIR FRÁRENNSLISKERFI:

- SKOLPLÖGN
 - - - REGNVATNSLÖGN
 - - - DRENLÖGN
- BR = BRUNNAR (ALLIR BRUNNAR SÉU MEÐ STEINLOKI)
 ST Ø = STEINSTEYPT RÖR
 PL Ø = PLASTRÖR ÚR STÍFU PVC Í GRUNNI, EN ÚR PP-PLASTI OFAN GRUNNS.
 ÞN = ÞAKNIDURFALL
 GN = GÖLFNIDURFALL (MIVATNSLÁS)
 VS = VATNSSALERNI
 HL = HANDLAUG
 EV = ELDHÚSVASKUR
 ST = STURTA
 BK = BÆÐKER
 ÞV = ÞVÖTTAVÉL
 G = GARÐKRANI
 AF.HV. = AFRENNSLI HITAVEITU (STEINSTEYPT RÖR, STØ100)

ALLAR PLASTPÍPUR Í GRUNNI SKAL FARA MEÐ Í SAMRÆMI VIÐ ÍST 65 FALLPÍPUR ÁSAMT HLIDARLÖGNUM OFAN BOTNPLÖTU SKAL EINGANGRA MEÐ 25 MM GLERULLARMOTTUM EÐA STEINULL OG SETJA TVÖFALDAN ÞYKKAN SÍALPAPPA UTAN UM EINGRUN.
 LÖGN OG FRÁGANGUR SKAL FARA EFTIR VIÐEIGANDI REGLUGERÐUM.

INN TAK LAGNA. 1:50

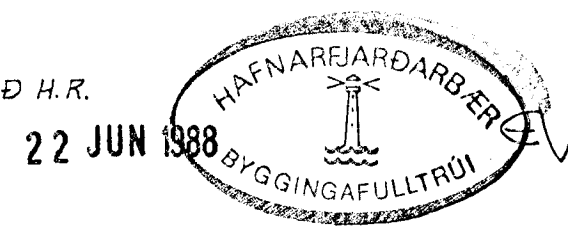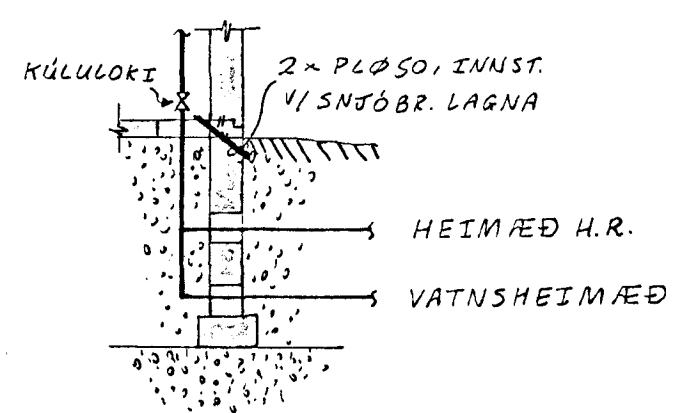

Reikn.	JK APRIL 88	Verkeiti	STUÐLABERG 112	Teikn.nr.	2-01
Teikn.	-		OG 114		
Atth.					
Samp.					
Kvaröl	1:50	Verkhluti	FRÁRENNSLISKERFI Í GRUNNI. HEIMÆÐ VATNSLAGNAR AFSTÖÐUMYND, SKÝRINGAR.		JÓN KRISTJÁNSSON. FVFI. S. 78731
	1:500				