




Samþykkt á fundi byggingar
 neýndar þ. 17. 11. 1988
 BYGGINGAFULLTRÚINN
 Í HAFNARFIRÐI
[Signature]

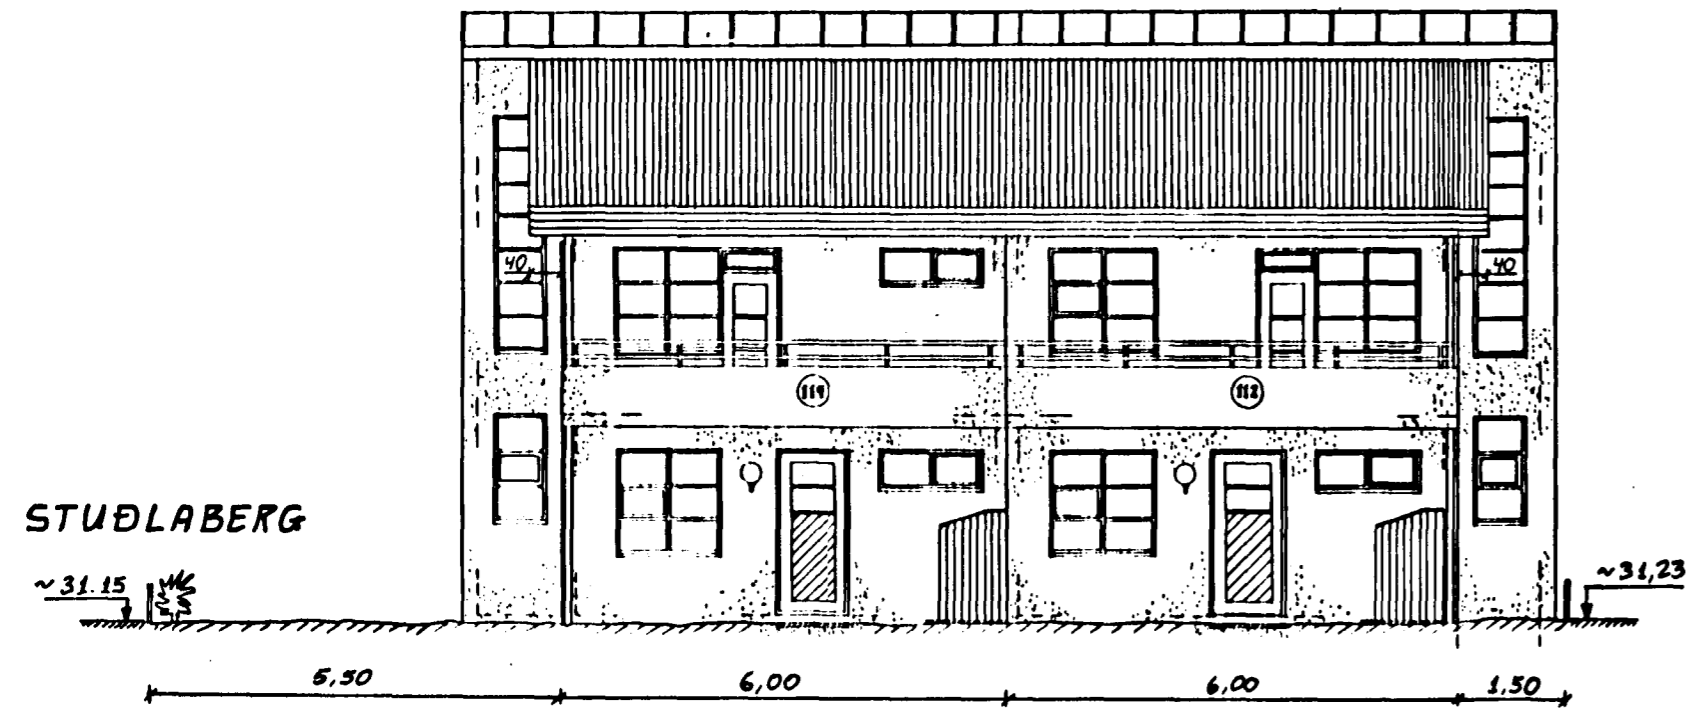


SUDURHLIÐ. 1:100

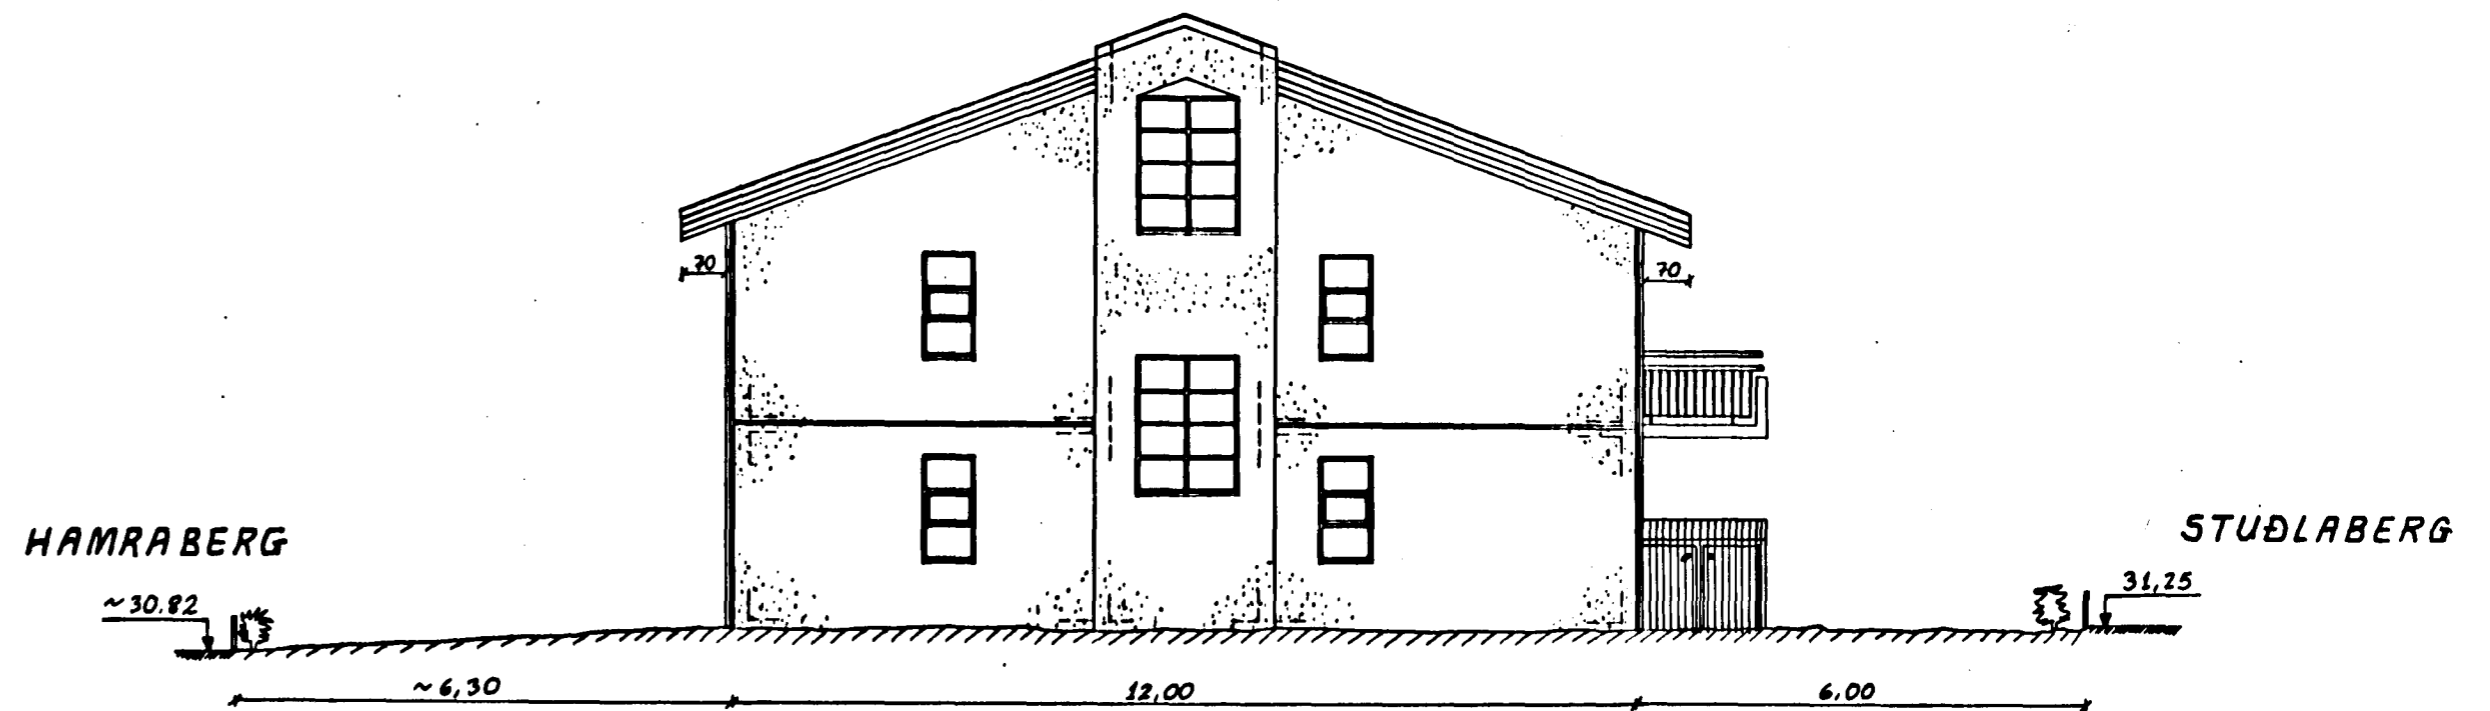

VESTURHLIÐ. 1:100

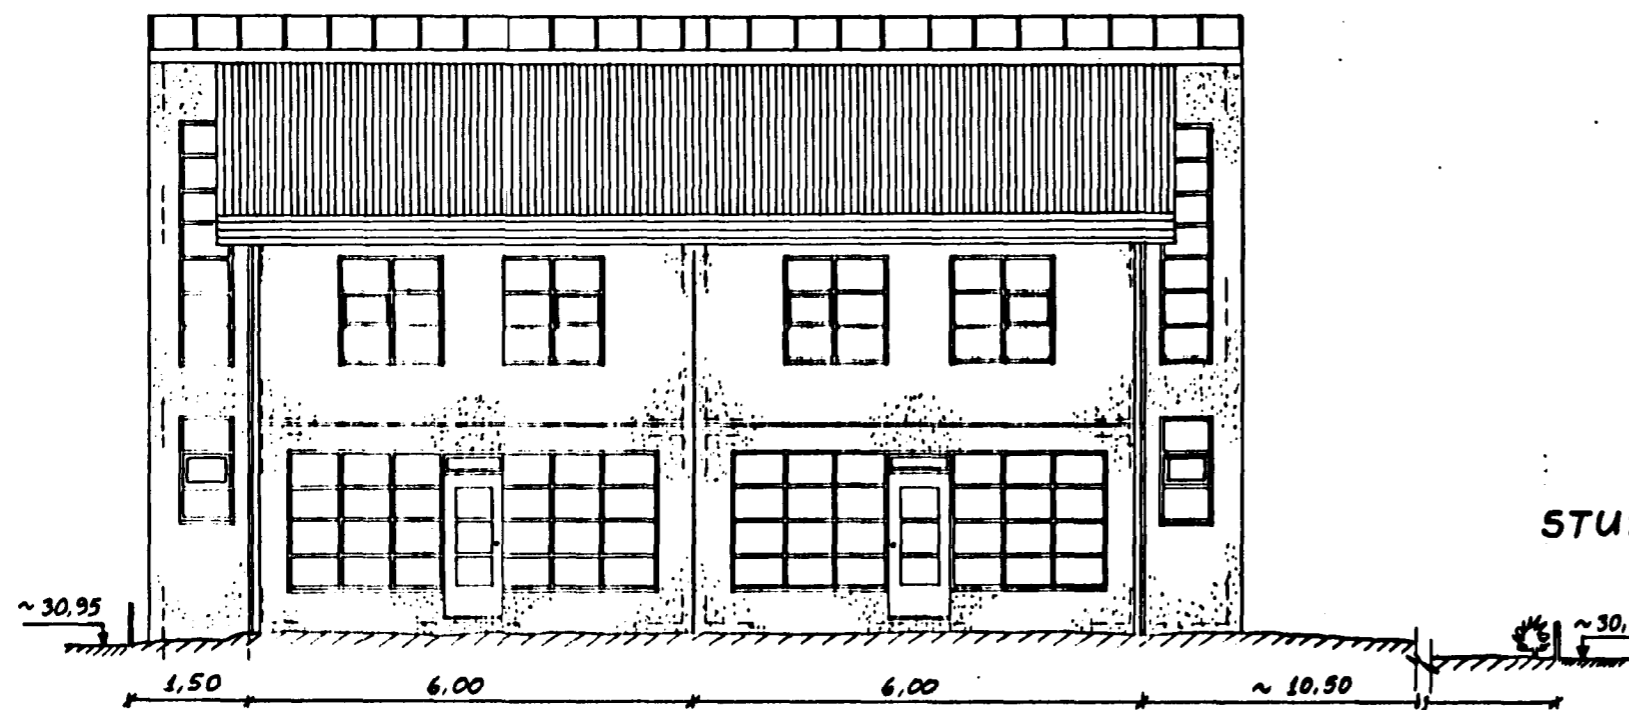

NORDURHLIÐ. 1:100

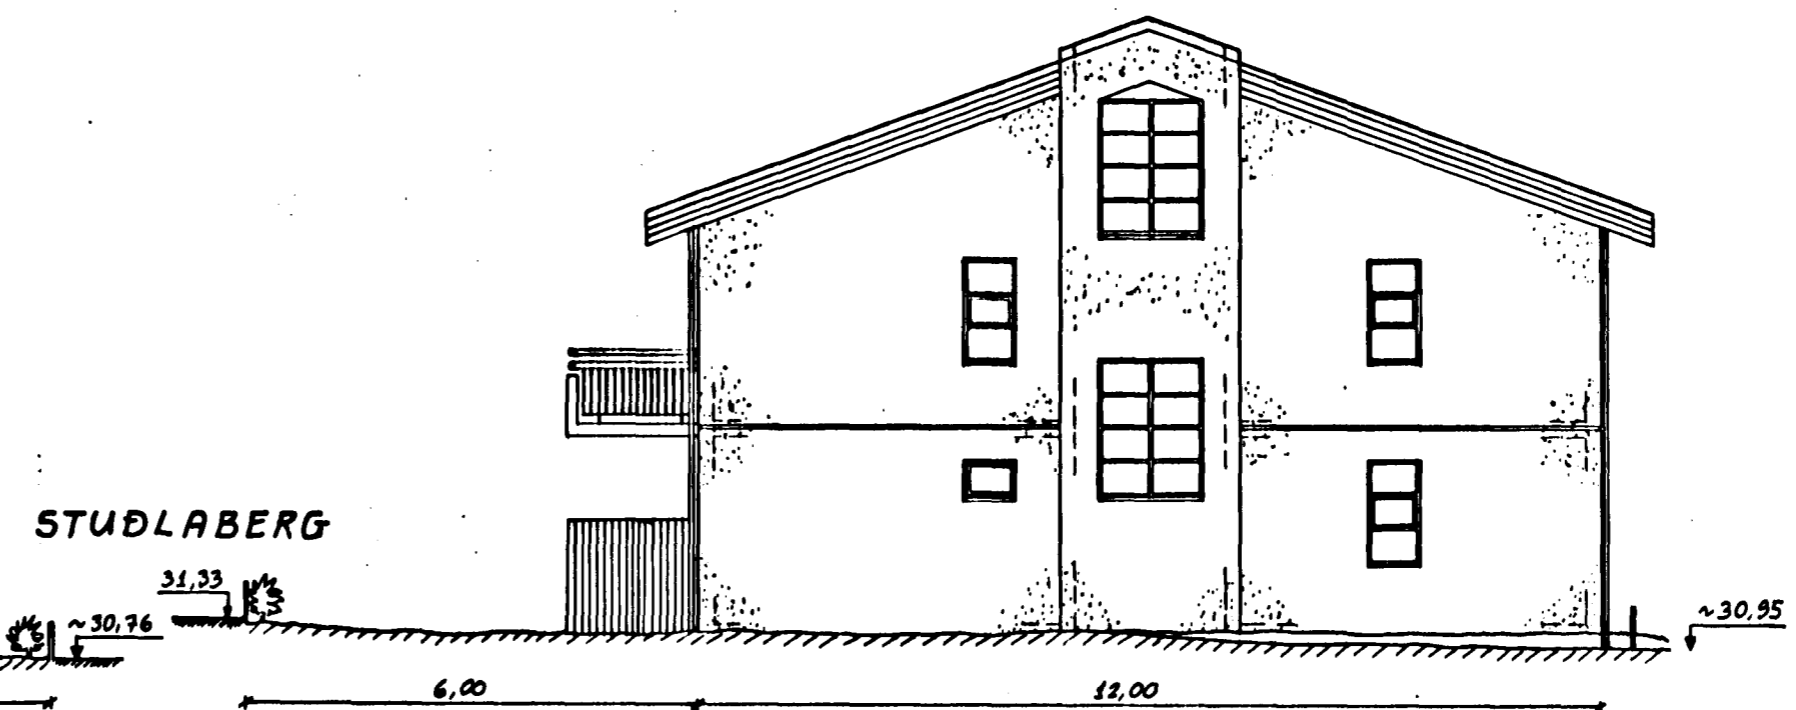

AUSTURHLIÐ. 1:100

BREYTT 29/9 '88 - Jón Kristjánsson / ÞAKKÖNTUM BREYTT
 BREYTT 24/5 '88 - Jón Kristjánsson / LÓÐARMÖRK - KÓTAR - LEGA LÓÐAR