


GRUNNMYND 1:50

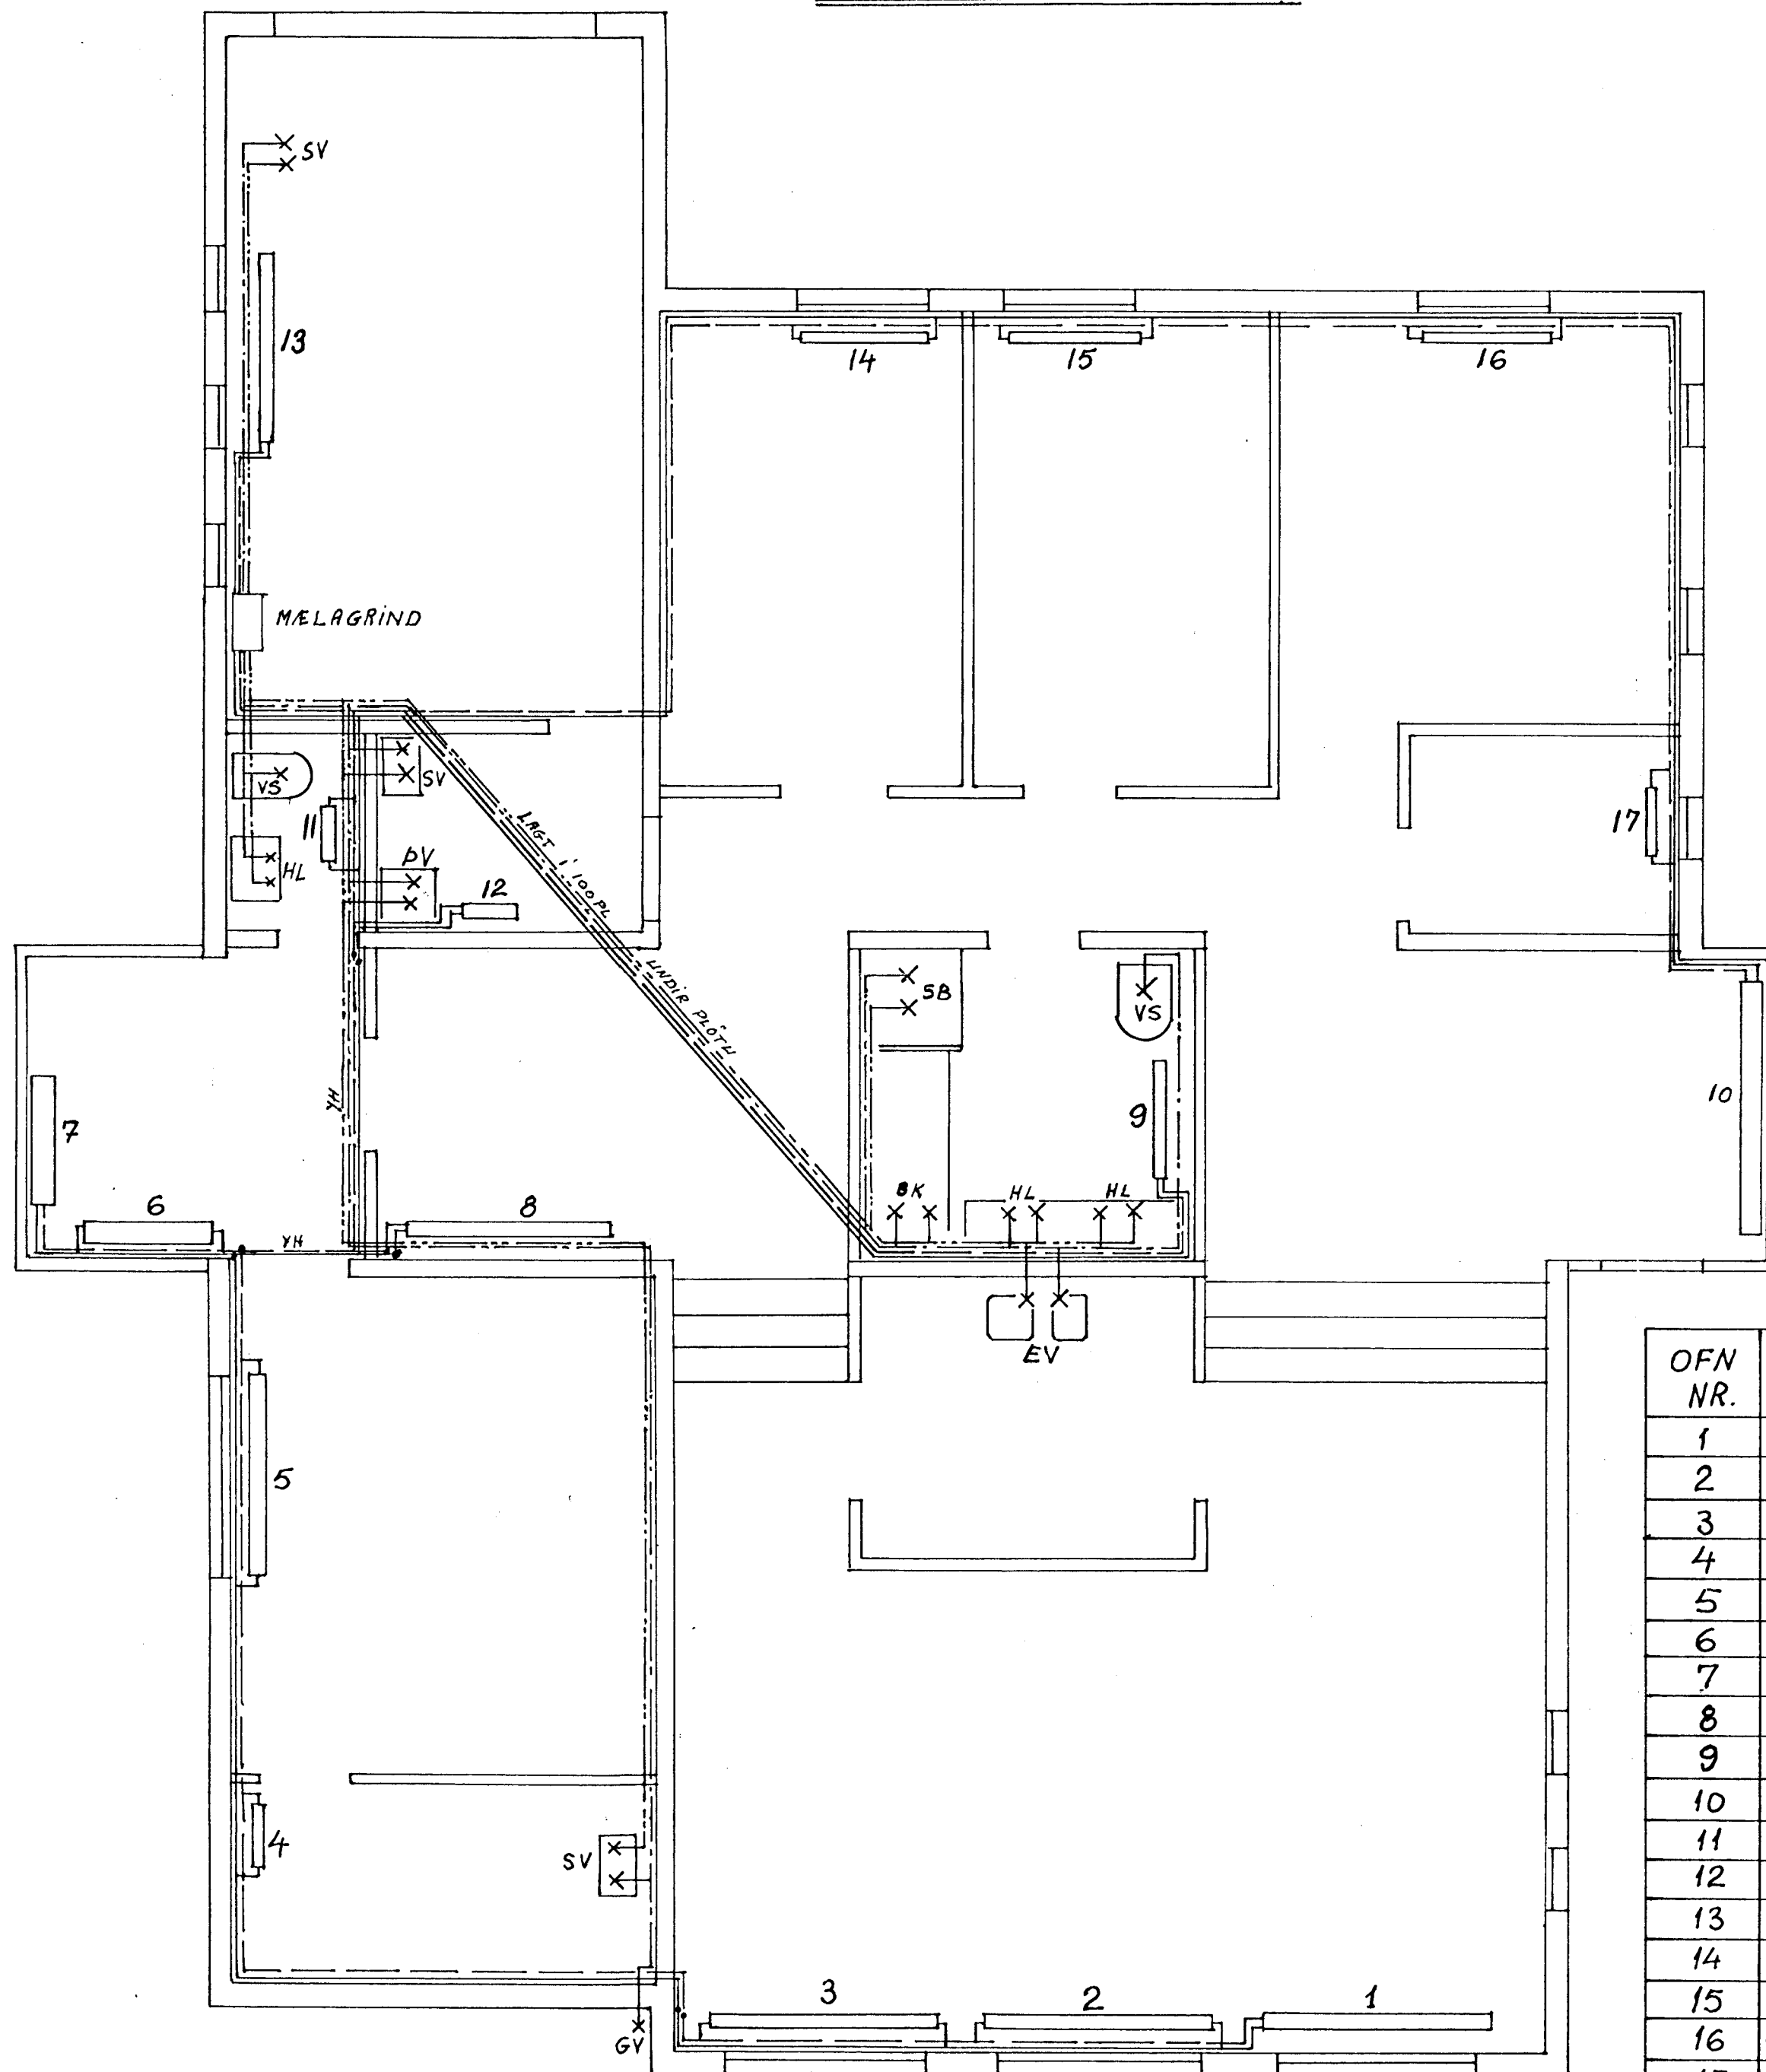

VATNSLÖGN

--- KALT VATN
 - - - HEITT VATN
 RENNILOKI Eða KRANI

Á HEIMÆÐ UTAN HÚSS SKAL VERA RENNILOKI
 MÆÐ SPINDLI UPP ÚR JÖRD.
 VIÐ INNTAK KALDAVATNS KOMI EINSTREYMI-
 LOKI.
 ALLIR LOKAR VIÐ TRÖPPUNARSTADI SKULU VERA
 15 MM.
 TRÖPPUNAREININGAR ERU SAMTALS: HEITT:
 KALT:

PVOTTAVÉLAR SKAL TENGJA MÆÐ
 EINSTREYMILOKUM.
 T - TÆMINGARLOKI
 L - LOFTPÚÐI, STANDI LÖÐRÉTT, LENGÐ 30 CM,
 ÞVERMÁL JAFNT VÍÐASTA HLUTA GREINAR.
 ALLT LAGNAEFNI SKAL VERA ZINKHÚÐAÐ,
 LEIÐSLUR SKAL MÁLA MÆÐ RYÐVARNARMÁLNINGU,
 HYLJA EINANGRUNARHÖLKUM OG VEFJA
 SÍSALPAPPA.
 VIÐ UPPSETNINGU TÆKJA SKAL FARIÐ EFTIR
 LEIÐBEININGUM FRAMLEIÐANDA.
 ALLT EFNÍ OG VINNA SKAL VERA Í SAMRÆMI
 VIÐ GILDANDI REGLUGERÐIR.

B - BAD SV - SKOLVASKUR
 SB - STURTUBOTN PV - PVOTTAVÉL
 HL - HANDLAUG UV - UPPPVOTTAVÉL
 VS - VATNSSALERNI BP - BÍLAPVOTTUR
 SK - SKOL GV - GARÐVATN
 EV - ELDHÚSVASKUR


OFNALÖGN

VIÐ OFNA:
 KOMI STILLITRÉ Á AÐRENNSLI OG SJÁLVIKIR
 OFNLOKAR 10 MM Á FRÆRENNSLI.
 VIÐ OFNA:
 KOMI STILLITRÉ Á FRÆRENNSLI OG SJÁLFVIKIR
 OFNLOKAR 10 MM MÆÐ HITANEMA Á VEGG,
 Á AÐRENNSLI.
 ALLAR OFNTENGINGAR ERU 10 MM.
 LEIÐSLUR SKAL HYLJA EINANGRUNARHÖLKUM,
 VEFJA SÍSALPAPPA OG RAKAVERJA.
 LÖGN SKAL GETA ÞANIST EBLILEGA.
 ALLT EFNÍ OG VINNA SKAL VERA Í SAMRÆMI
 VIÐ GILDANDI REGLUGERÐIR.
 VIÐ UPPSETNINGU OFNA OG TÆKJA SKAL FARIÐ
 EFTIR LEIÐBEININGUM FRAMLEIÐANDA.


--- AÐRENNSLI OFNA.
 - - - FRÆRENNSLI OFNA.

OFNASKRÁ.

OFN NR.	H = HELLIOFN S = SVÍSSYL OFN	HITAGJÖF kcal	STÚTAR
1	5323 - 2000	1617	GD
2	5323 - 2000	1617	AD
3	5323 - 2000	1617	AD
4	H55/50 - 890	610	AD
5	5323 - 1800	1456	AD
6	5434 - 1100	1477	AD
7	5434 - 1100	1477	AB
8	H82/70 - 1790	1.999	CD
9	H82/60 - 1000	1.121	CD
10	5434 - 2200	2.953	AB
11	H55/40 - 470	271	BC
12	H55/60 - 450	345	CD
13	H82/80 - 1680	2.171	AB
14	H55/60 - 1100	870	BC
15	H55/60 - 1100	870	BC
16	H82/70 - 1100	1.247	BC
17	H55/60 - 580	470	BC

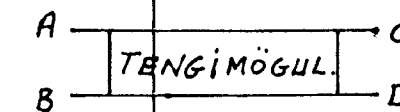

11 OCT 1988

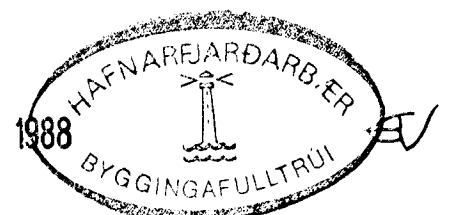

HÖFUNDIR: JÓHANNES SVERRISSON F.T.F.Í.
 GRUNNMYND: GARDABA
 MANNVIRKI: STUÐLABERG 16. HAFNAR.
 HITA- OG VATNSLAGNIR MKV. 1:50
 GERT Í OKTÓBER 1988. Jóhannes Sverrisson.
 BLAD 1 AF 2.