

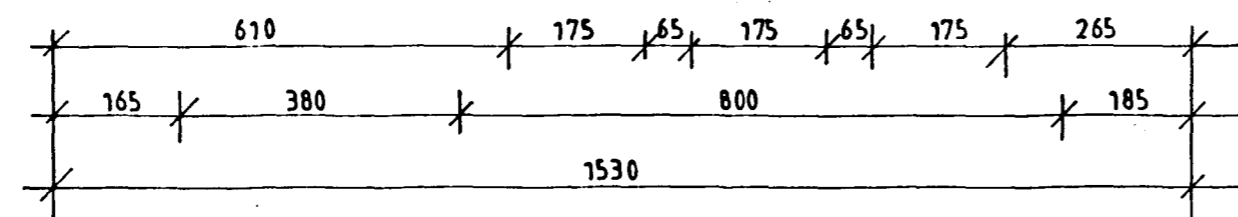


GRUNNMYND

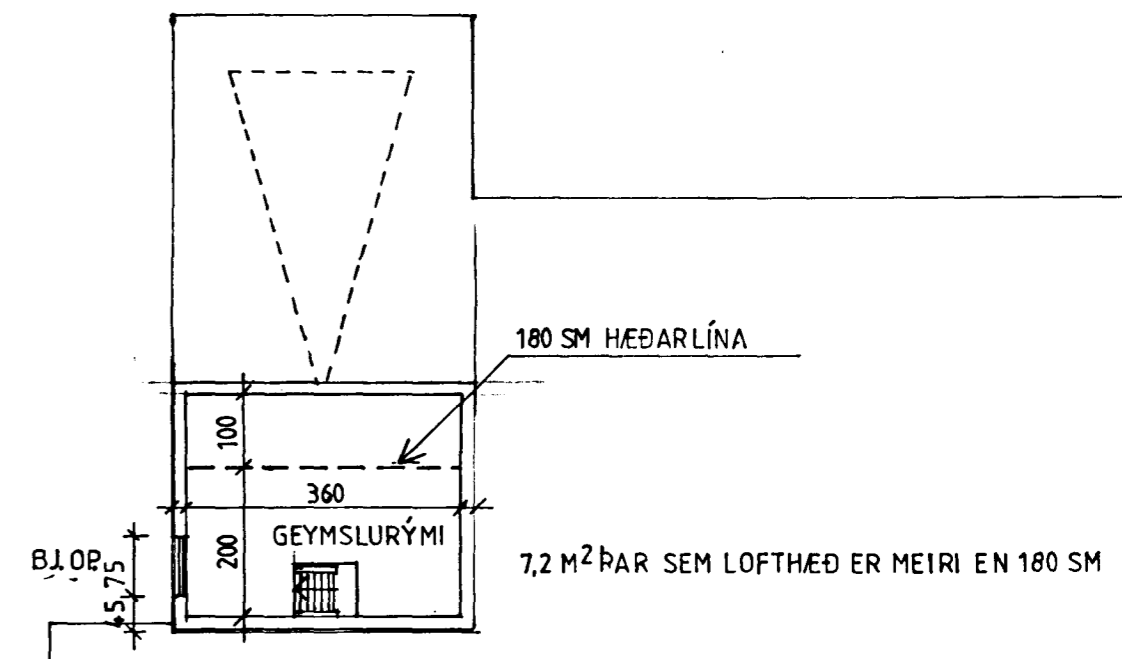

|                     |                    |              |                                |
|---------------------|--------------------|--------------|--------------------------------|
| Skráningartafla:    | Stuðlaberg 16, Hf. | Skrásetjari: | Ragna Þóra Ragnarsdóttir       |
| Landnúmer:          | 122450             | Kennitala:   | 090464-4509                    |
| Matshlutanúmer:     | 01                 | Útgáfa:      | 4.01                           |
| Matshluti           | 41,1               | Dags:        | 18.6.1999                      |
| Botnplata           | Hjúpflétir         |              |                                |
| Botnplata m²        | Botnplata m²       | Utveggir m²  | Þar af: Glugga- og dyraop m²   |
|                     |                    |              | Þak m²                         |
|                     |                    |              | Þar af: Þakgluggar og þakop m² |
| Yfirlit             | Innan hæða         | Utan hæða    |                                |
|                     | A                  | A            | B C                            |
| Botnflötur / m²     | 205,4              |              |                                |
| Brúttóflötur / m²   | 216,2              |              |                                |
| Brúttórúmmál / m³   | 774,9              |              |                                |
| Nettóflötur / m²    | 213,1              |              |                                |
| Birt flatarmál / m² | 215,5              |              |                                |
| Skiptarúmmál / m³   | 697,955            |              |                                |

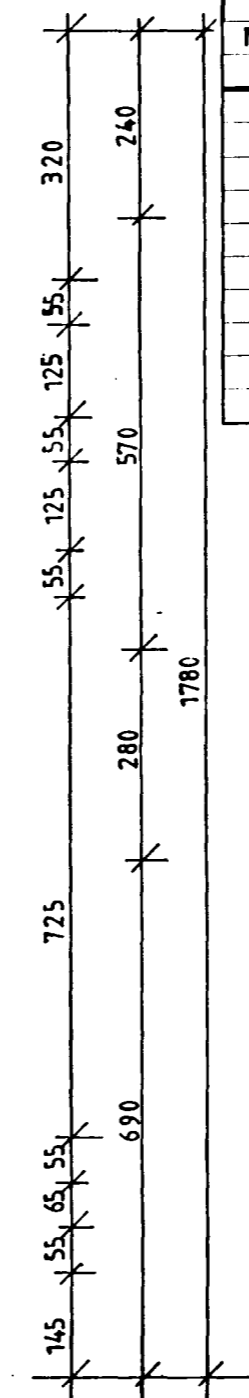

HÚSIÐ ER ÚR TIMBRI, KLÆTT HEFLUÐUM TIMBURBORÐUM, JÄRN ER Á ÞAKI. VEGGIR OG GÓLF MILLILOFTS ERU KLÆDD PLÖTUM Í FLOKKI 1 OG A.M.K. 50 MM STEINULL KEMUR Í RÝMIÐ MILLI PLATNA.