



KERFISMYND 1:50

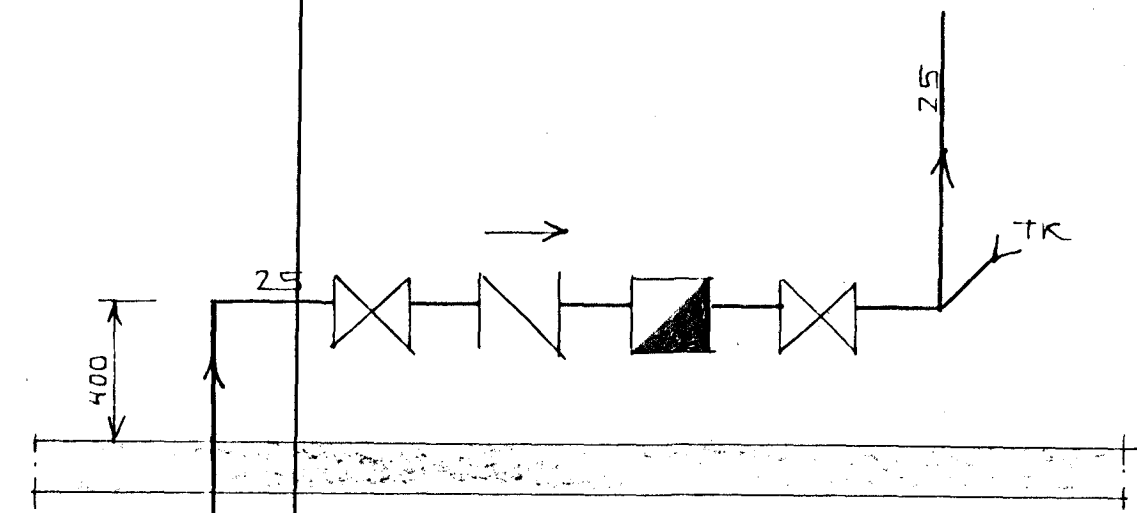

MÆLATENGIN  
(EKKI Í MÆLIKVARÐA)

SKYRINGAR:

ÞAGNAEFTNI: PÍPUR OG TENGI STYKKI SKAL VERA GALVANHÚÐAÐ.  
 PÍPUR SKAL EINANGRAMED 20MM GJERUÐVAR-  
 EÐA PLASTHÓLUM SEM VEFJAST ÞVASTI  
 EÐA SISAÞAPPA AÐ ÖÐRU LEYTI SKV GJERUÐUM.  
 SKYRINGAR TÁKNA SJA ÍST 64

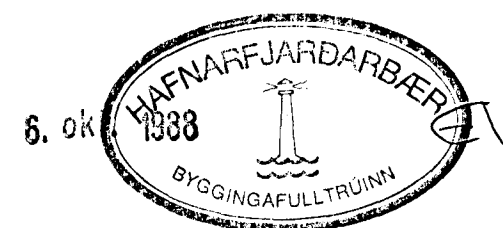

STUÐLABERG 18, HAFNARFIRÐI.	DAGS 03-10-88
KERFISMYND VATNSÞAGNA.	HANNAÐ KS
MÆLIKVARÐI 1:50	TEIKNAD KS
KRISTJAN STEFÁNSSON TEIKNIFRÆÐINGUR F.T.F.I.	VERK NR. FLOKKUR
REYKJAVÍKURVEG 6B, HAFNARFIRÐI. SÍMI 652100	8803-02
	TEIKN. NR.
	- 04