



Samþykkt á fundi  
nefndar þ. 18.12. 1980.

BYGGINGAFULLTRÚINN  
HAFNARFIRÐI


*Einar Stefánsson*

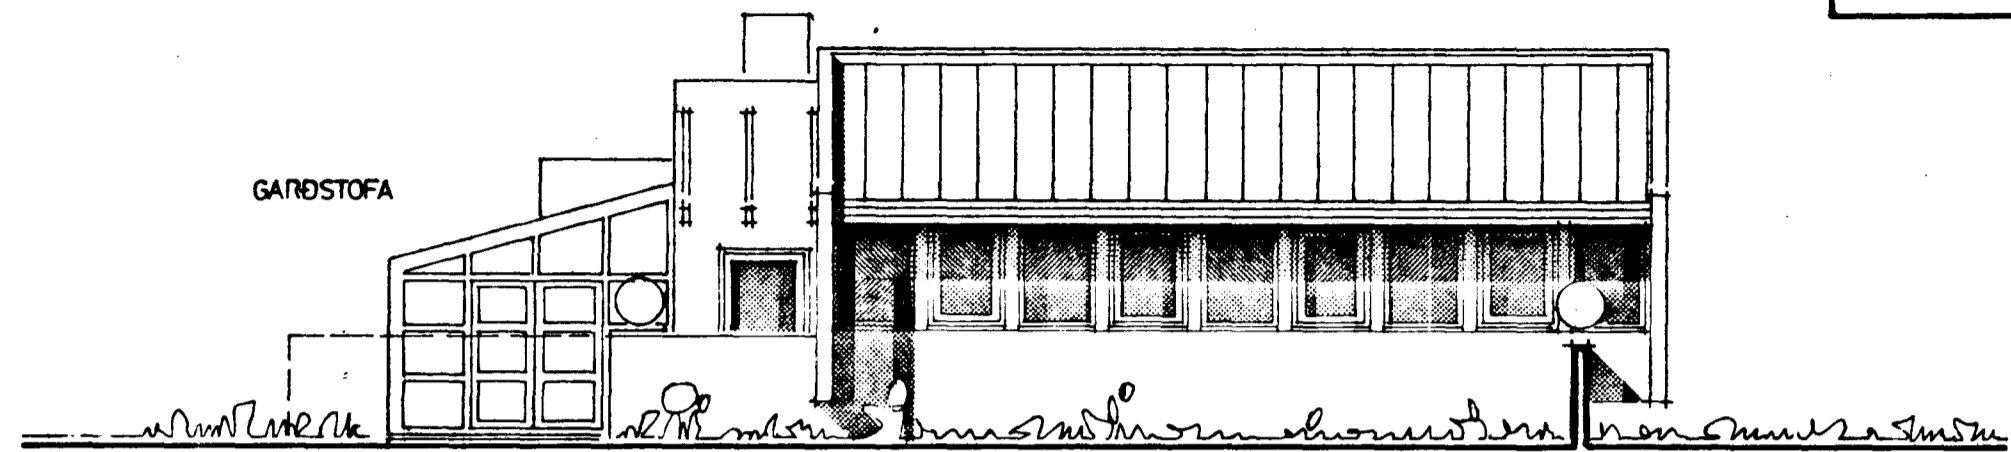


ÚTLIT, SUÐUR

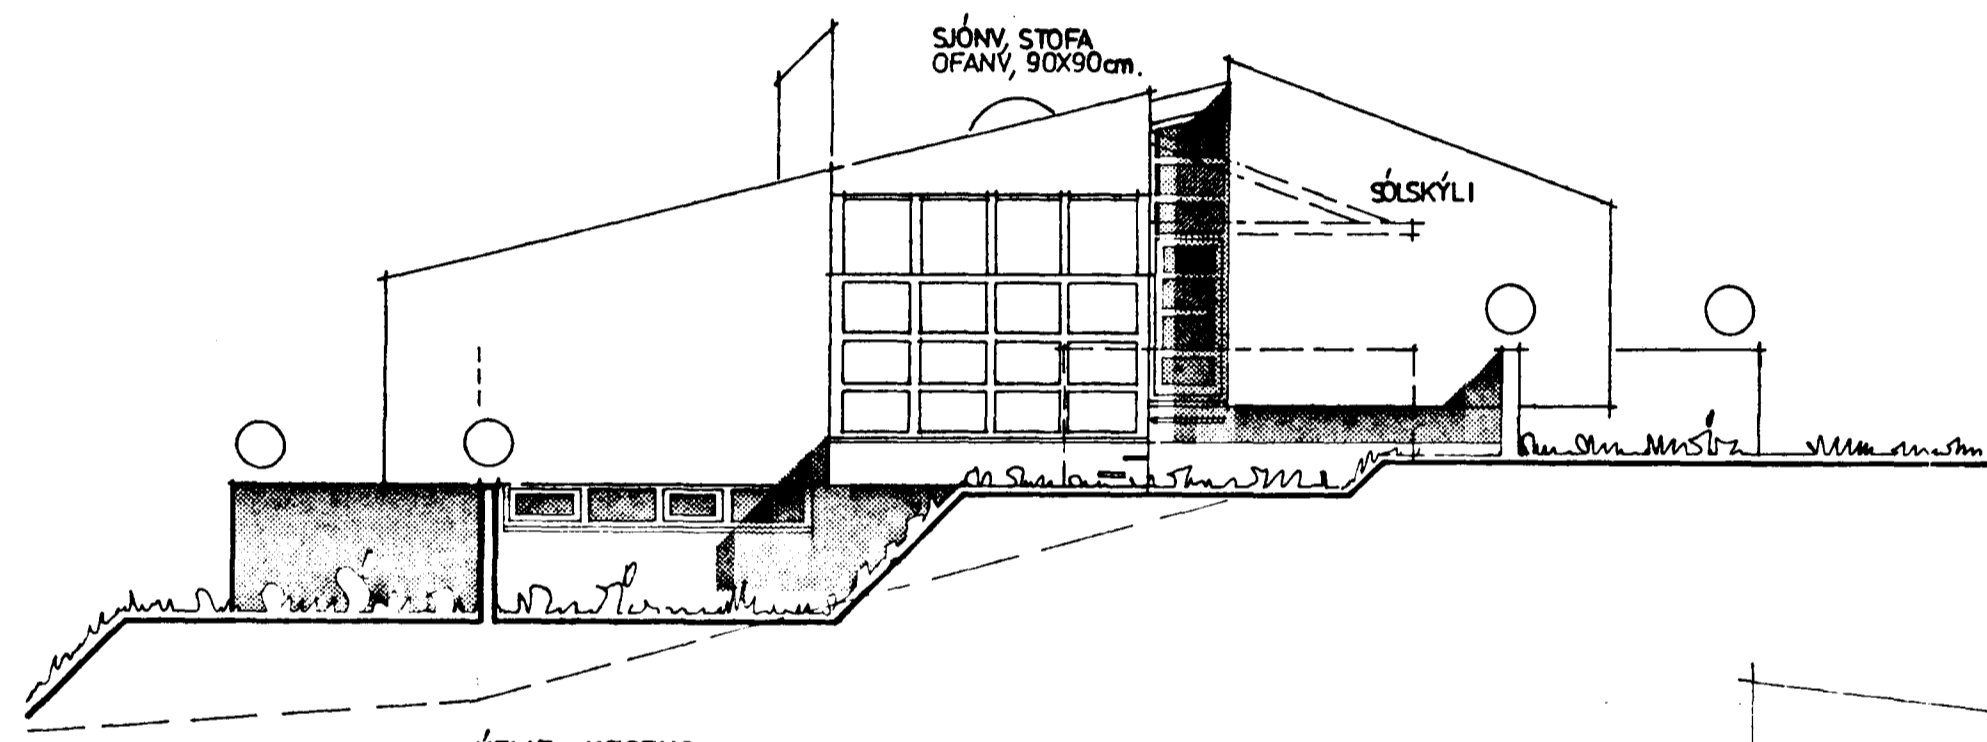

ÚTLIT, VESTUR

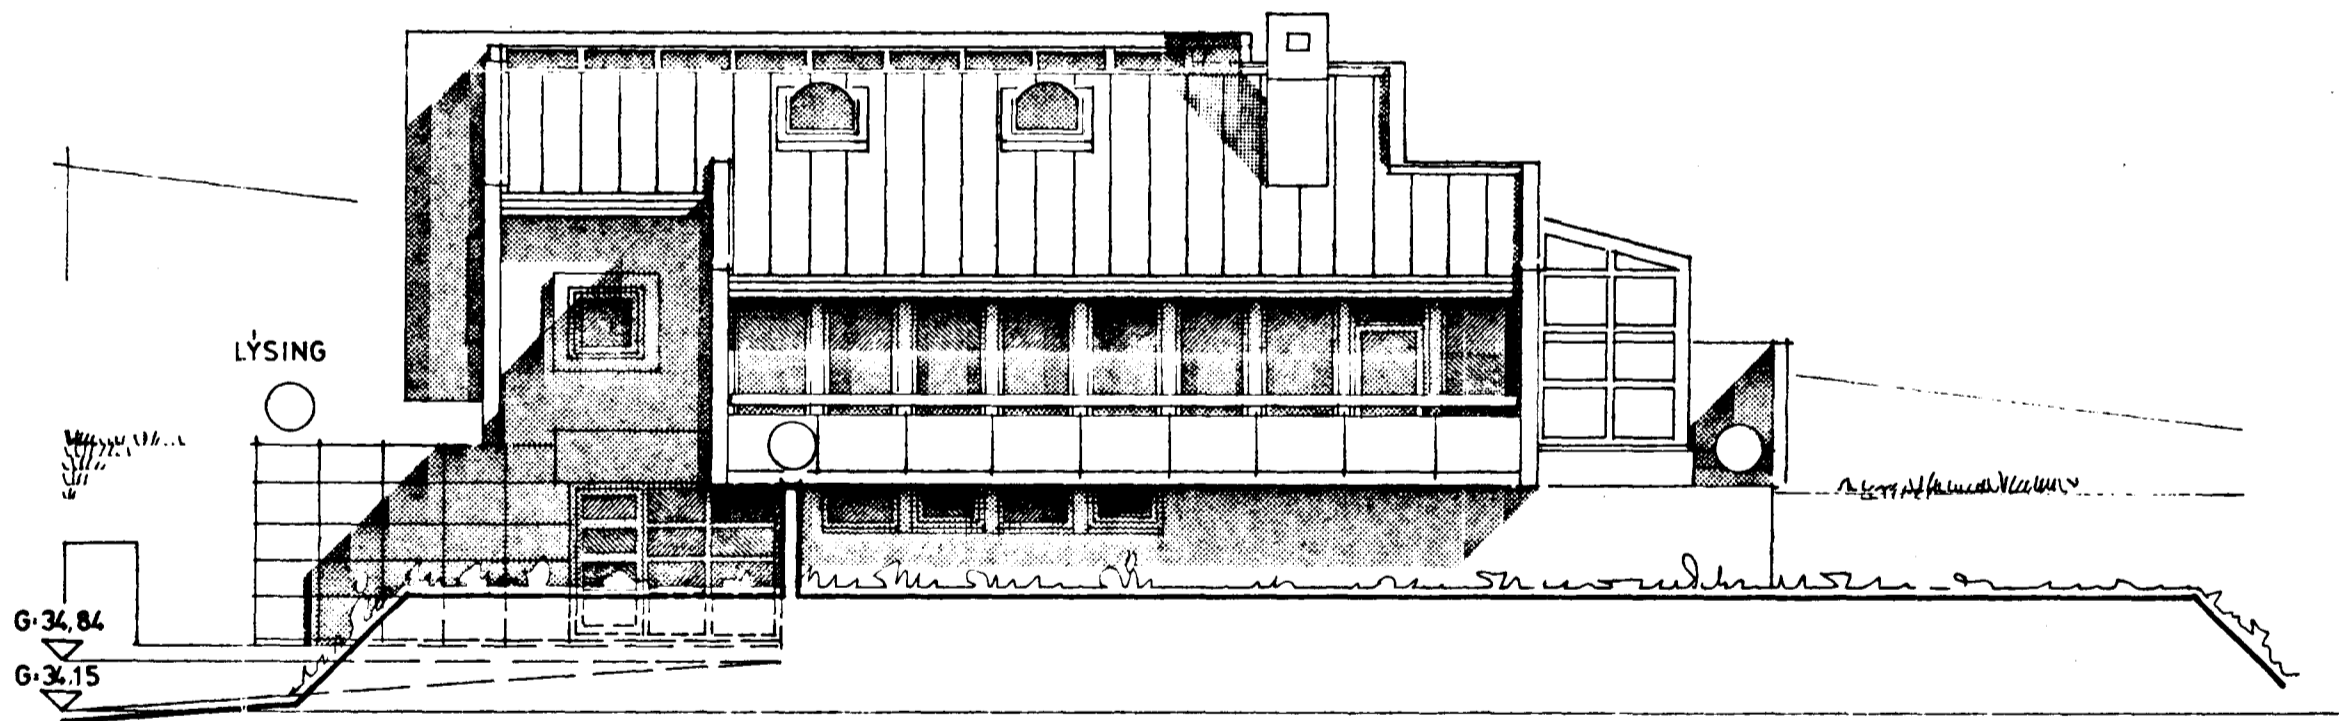

ÚTLIT, NORÐUR

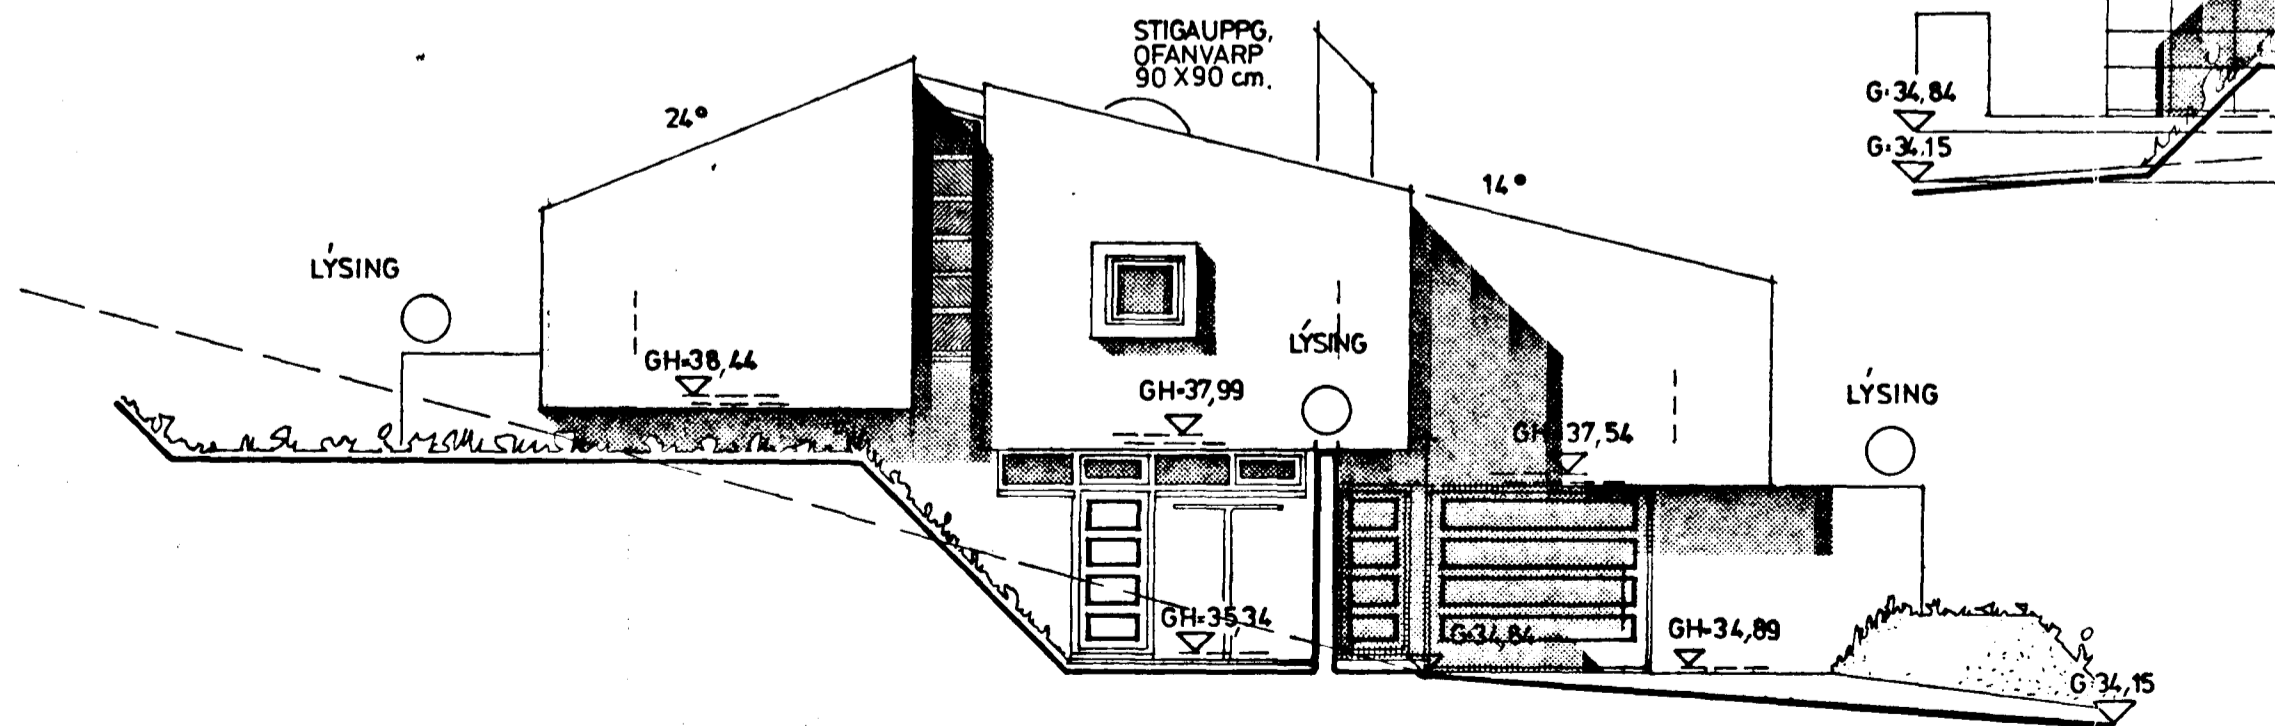

ÚTLIT, AUSTUR - GÖTUHLÍÐ

LÓDARMÓRK

STUÐLABERG 20, HAFNARFIRÐI.

TEIKN, NO 3.

ÚTLITSMYNDIR. MÁLIKV, 1:100

TEIKNAD Í KEFLAVÍK, JAN. 1988.

EINAR STEFÁNSSON.

*Vilhjalmur Guðmundsson*  
VILHJALMUR GUÐMUNDSSON, FVFI

*Einar Stefánsson*