



GRUNNLAGNIR 1:50

AFRENNSLI HITAVEITU  
Ø32 PEH.


KALDAVATNSHEIMÆÐ Ø32 PEH

FR=33.30 FS=32.80

HREINSILOK-LÖGN GENGUR UPP I HÆÐ  
CA. 20CM UNDIR ENDANLEGU YFIRBORÐI

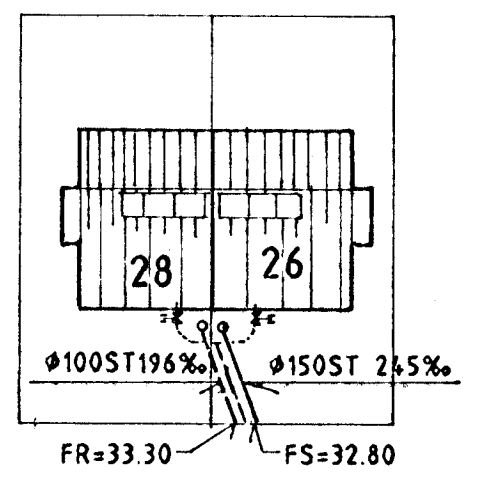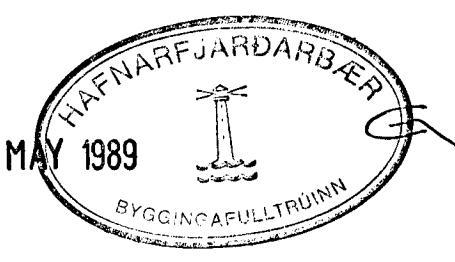

AFSTÖÐUMYND 1:500

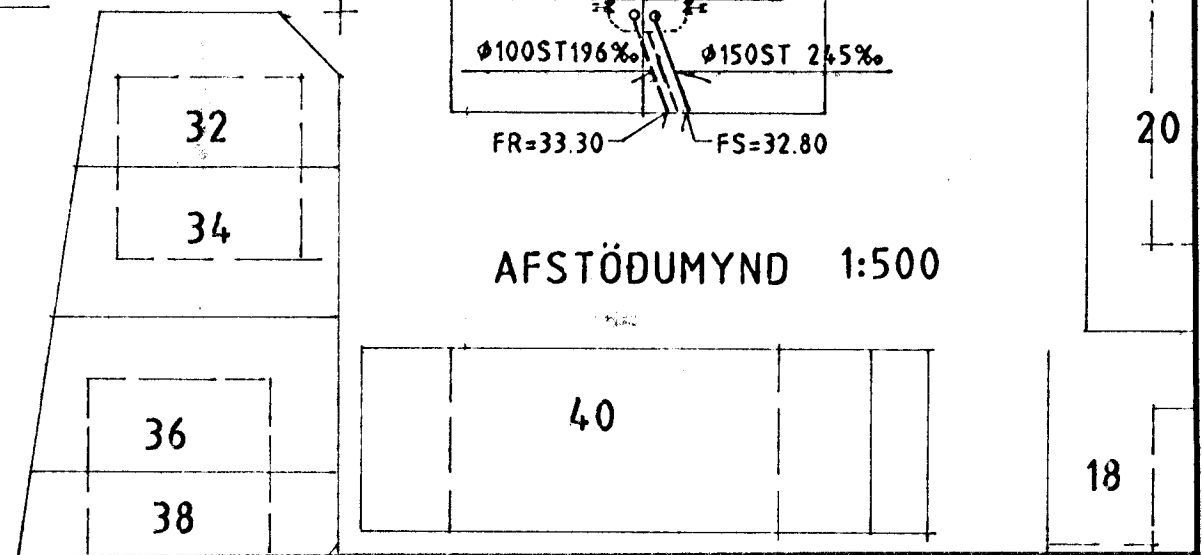

STUÐLABERG 26 OG 28 HAFNARFIRÐI		VERK NR.
GRUNNLAGNIR		BL. NR.
KVARDI 1:50	TEIKN. NR.	
Dags MAI 1989		
Hannað KMP	Teikn. KMP	Yfir. Yfir.
Samþykkt <i>Kristinn Ólaf Þorsteinsson</i>		

Breyting	Dags	Sign.