

1. Merkingar

BR merkir BRUNNUR  
 GN ..... GÓLFNIDURFALL  
 Þ ..... ÞAKNIDURFALL  
 EV ..... ELDHÚSVASKUR  
 SV ..... SKOLVASKUR  
 ÞV ..... ÞVOTTAVÉL  
 UV ..... UPPÞVOTTAVÉL  
 HL ..... HANDLAUG  
 BK ..... BAKKIR  
 SB ..... STEYPIBÁÐ  
 VS ..... VATNSSALERNI  
 GH ..... GÓLFSTUTUR FYRIR TENGINGU  
 HR ..... HREINSILOK  
 F ..... FALLPIPA  
 SS ..... KRANI MÆÐ SLÖNGUSTÚT  
 TK ..... TÁMINGARKRANI  
 NF ..... NIDURFALL MÆÐ SANDFANGI  
 UK ..... ÚTIKRANI

SKOLPLÖGN  
 PÖKKUD REGNVATNSLÖGN HÁLFP. JARÐVARTNSLÖGN  
 JARÐVATNSLÖGN  
 KALDAVATNSHEIMÆÐ  
 KALT NEYSLUVATN  
 HEITT NEYSLUVATN  
 RENNIOKI  
 LOFTPÚÐI Ø 25 L=30cm  
 FRAMRENNSLI HITALAGNA  
 BAKRENNSLI HITALAGNA

ÚT ↑ LOFTRÁS YFIR ÞAK  
 LEGA LAGNA:

PU merkir PÍPA FER UPP  
 PN ..... PÍPA FER NIDUR  
 VG ..... " VIÐ GÓLF  
 VL ..... " UNDIR LOFTI

2. FRÁRENNSLISLAGNIR

Í GRUNNI:

Plastpípur úr stífu PVC (rauðar pípur) pakkaðar með gúmmíhringjum.  
 Yfir allar jarðvatnslagnir skal setja drenmöl nr. 1.

OFAN BOTNPLÖTU:

Lagnir séu úr viðurkenndu plasti til notkunnar innanhúss (t.d. POLYPROPYLEN)  
 Festingar á fallpípum skulu vera við hverja gólfplötu og tvær á milli platna  
 eitt þenslustykki skal vera í hverri hæð, ef samskeyti eru soðin saman,  
 annars er nægilegt að draga rör til í múffum, t.d. 10 mm til að taka upp  
 þensluna.  
 Eitt hreinsilok skal vera á hverri fallpípu.  
 Lóðréttar fallpípur skal einangra með 25 mm glerullarhólkum og vefja með sísal-  
 pappa eða plastdúk.

3. VATNSLAGNIR


Heimæðarpípur fyrir kalt vatn séu úr plasti, PEH. Pípur og fittings fyrir heitt  
 og kalt neysluvatn innanhúss skal vera galvanhúsaður. Einangra skal pípur með  
 20 mm glerullarhólkum og vefja síðan með plastdúk. Pípur í veggjum skulu liggja  
 minnst 100 mm yfir gólfplötu. Öll mál á pípum eru gefin upp í mm og eru það  
 innanþvermál þeirra.  
 Allar tengingar við hreinlætistöki eru 15 mm.

4. Hitalagnir

Hitakerfi miðast við einangrun skv. byggingareglugerð og tvöfalt gler í  
 öllum gluggum.

Á alla ofna komi loftskrúfa, stillitè og sjálfvörkur ofnloki (t.d. FJVR).  
 Frágangur og einangrun skv. verklýsingu.

31 MAY 1989

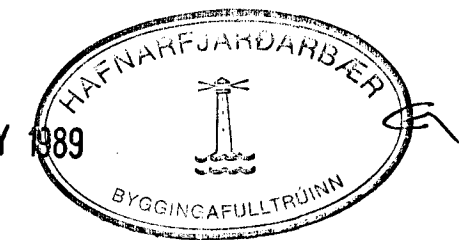

STUÐLABERG 26 OG 28, HAFNARFIRÐI		VERK NR.
HITA- OG ÞRIFALAGNIR ALMENNAR SKÝRINGAR		BL. NR.
Flannab KMP	Teikn. KMP	Yfirf. Samþykkt
Daga MAI 1989		TEIKN. NR.
Verkfæðistofa Guðmundar Magnússonar VEIRI RÁÐGJAFAR FHM, HAFNABORG 1, KOPAVOGI, SIM. 42200		

Breyting	Daga	Sign.