

1. Merkingar

BR	merkir	BRUNNUR	
GN	GÓLFNIDURFALL	
P	ÞAKNIDURFALL	
EV	ELDHÚSVASKUR	
SV	SKOLVASKUR	
ÞV	ÞVOTTAVÉL	
UV	UPPÞVOTTAVÉL	
HL	HANDLAUG	
BK	BADKER	
SB	STEYPIBAD	
VS	VATNSSALERNI	
GH	GÓLFSTUTUR FYRIR TENGINGU	
		BAKRENNSLIS HITAVEITU	
HR	HREINSILOK	
F	FALLPIPA	
SS	KRANI MED SLÖNGUSTÚT	
TK	TÆMINGARKRANI	
NF	NIDURFALL MED SANDFANGI	
ÚK	ÚTIKRANI	
		SKOLPLÖGN	
		ÞÖKKUD REGNVATNSLÖGN	HÁLFP. JARÐVARTNSLÖGN
		JARÐVATNSLÖGN	
		KALDAVATNSHEIMÆÐ	
		KALT NEYSLUVATN	
		HEITT NEYSLUVATN	
		RENNILOKI	
		LOFTPÖÐI Ø 25 L=30cm	
		FRAMRENNSLI HITALAGNA	
		BAKRENNSLI HITALAGNA	
		LOFTRÁS YFIR ÞAK	
		LEGA LAGNA:	
PU	merkir	PÍPA FER UPP	
PN	PÍPA FER NIÐUR	
VG	" VID GÓLF	
VL	" UNDIR LOFTI	

2. FRÆNNISLAGNIR

f GRUNNI:

FRÁ BRUNNUM OG Í GÓTULÖGN: STEINRÖR ÞÖKKUD MEÐ GUMMÍHRINGJUM.

VIÐ OG UNDIR HÚSI AÐ ÖÐRU LEYTI: Plastpípur úr stífu PVC (rauðar pípur) pakkaðar með gúmmíhringjum. Yfir allar jarðvatnslagnir skal setja drensmöl nr. 1.

OFAN BOTNPLÖTU:

Lagnir séu úr viðurkenndu plasti til notkunnar innanhúss (t.d. POLYPROPYLEN) Festingar á fallpípum skulu vera við hverja gólfplötu og tvær á milli platna eitt þennslustykki skal vera í hverri hæð, ef samskeyti eru soðin saman, annars er nægilegt að draga rör til í múffum, t.d. 10 mm til að taka upp þensluna. Eitt hreinsilok skal vera á hverri fallpípu. Lóðréttar fallpípur skal einangra með 25 mm glerullarhólkum og vefja með sísalpappa eða plastdúk.

3. VATNSLAGNIR


Heimeðarpípur fyrir kalt vatn séu úr plasti, PEH. Pípur og fittings fyrir heitt og kalt neysluvatn innanhúss skal vera galvanhúðaður. Einangra skal pípur með 20 mm glerullarhólkum og vefja síðan með plastdúk. Pípur í veggjum skulu liggja minnst 100 mm yfir gólfplötu. Öll mál á pípum eru gefin upp í mm og eru það innanþvermál þeirra. Allar tengingar við hreinlætistöki eru 15 mm.

4. Hitalagnir

Hitakerfi miðast við einangrun skv. byggingareglugerð og tvöfalt gler í öllum gluggum.

Á alla ofna komi loftskrúfa, stillitét og sjálfvirkur öfnloki (t.d. FJVR).

Á ofna á neðri hæð skal setja Danfossloka FJVR á bakrennsli en á alla ofna á efri hæð skal setja sjálfvirka loka á framrennsli Danfos RA 2010/RA-N 10

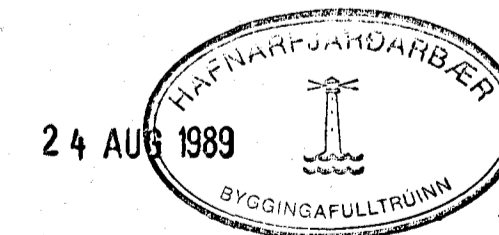

STUÐLABERG (26) OG (28)		HAFNARFIRÐI		VERK NR.
				BL. NR. 1
HITA- OG ÞRIFALAGNIR		KVARDI	TEIKN. NR.	
ALMENNAR SKÝRINGAR				
Hannað	Teikn.	Yfir.	Samþykkt	Daga
			<i>Leinn</i>	JULÍ 1989
Verkfæðistofa Guðmundar Magnússonar <small>VERKFRÆÐISÁRFRY. HAMRABORG 7 KÓPAVOGL SM. 4220</small>				

Breyting	Dags.	Sign.