



ÚTLIT AUSTUR

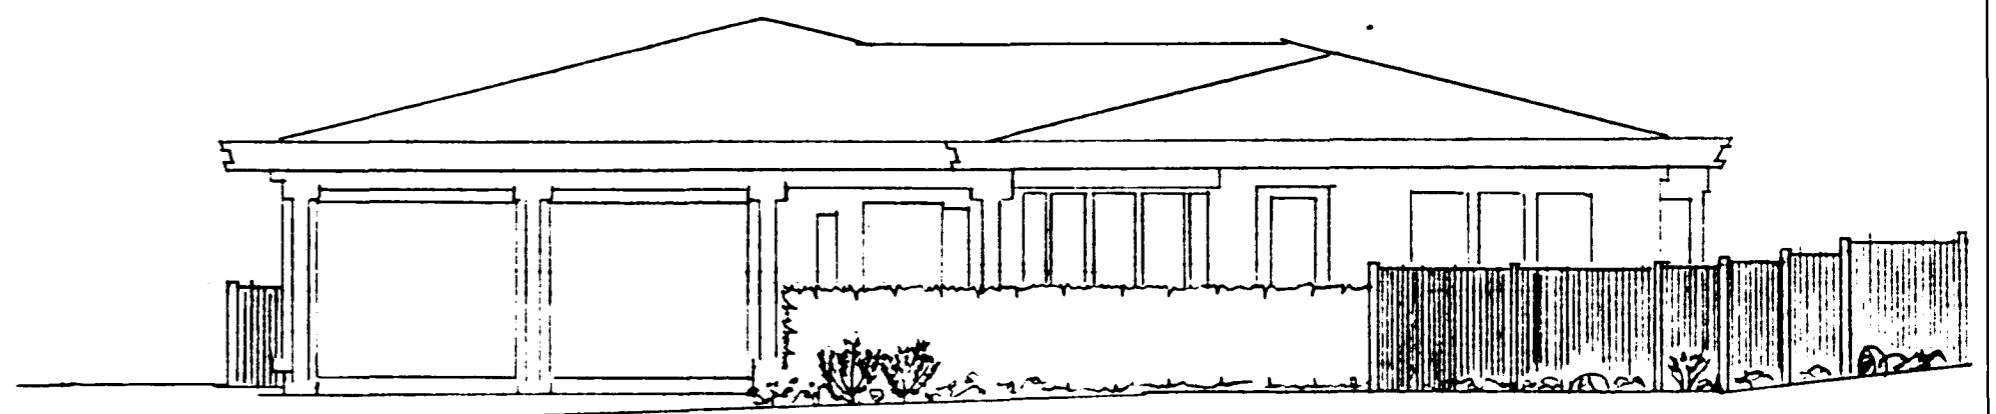


ÚTLIT SUÐUR

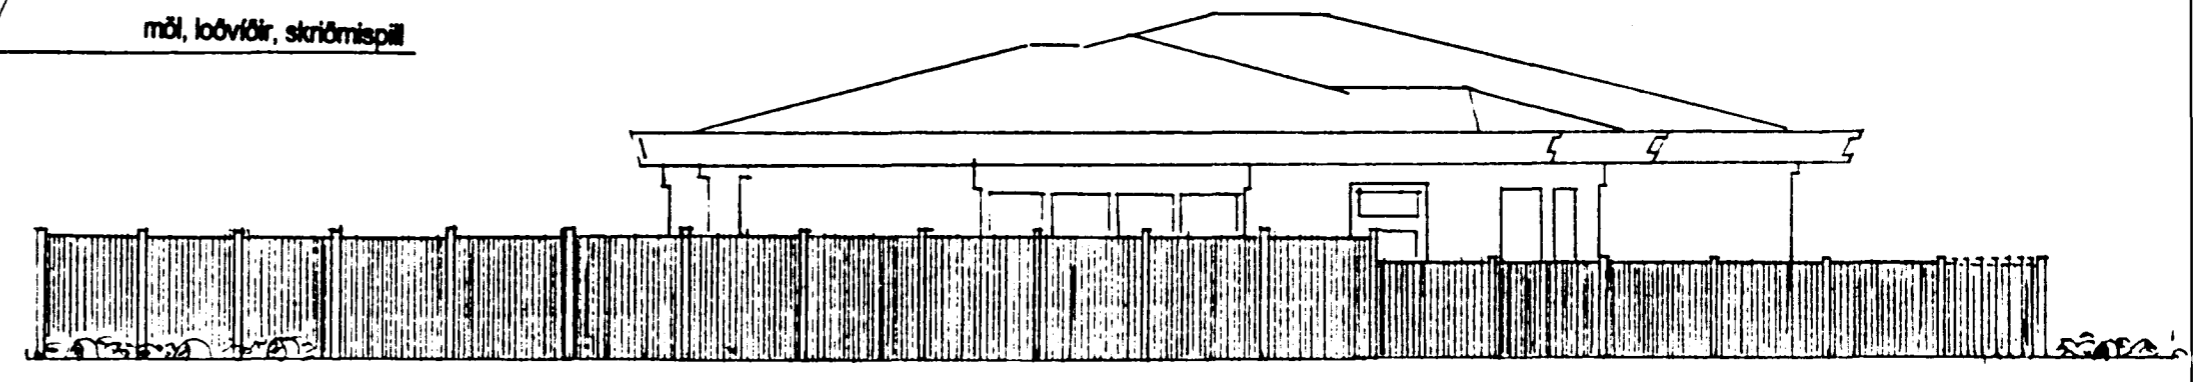

ÚTLIT NORÐUR

GRUNNMYND 1:100

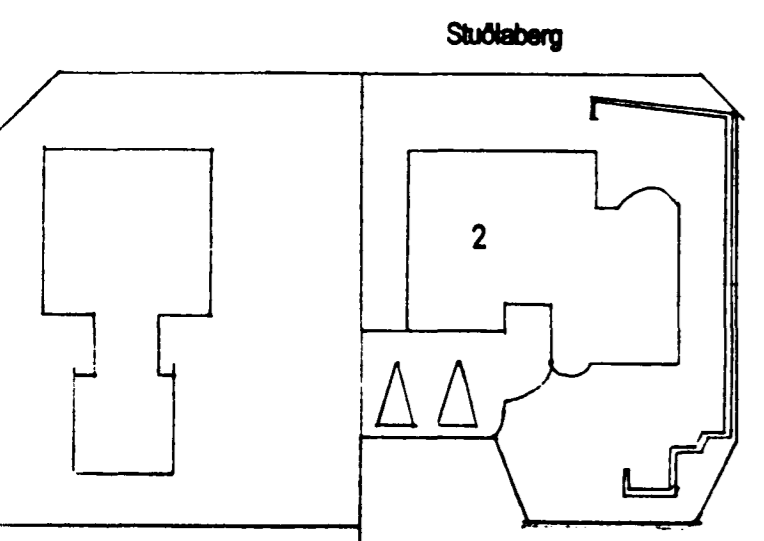

AFSTÖÐUMYND 1:500

**Umhverfis
Galleríð**

Björn Jóhannesson landslagsarkitekt FÍLA Dalvegur 2, 200 Kópavogur Sími: 554 0001

Björn Jóhannesson

Tillaga að skipulagi lóðar Grunnmynd lóðar / Útlit girðinga Kvarði 1:100 26. ágúst 1996 STUÐLABERG 2