

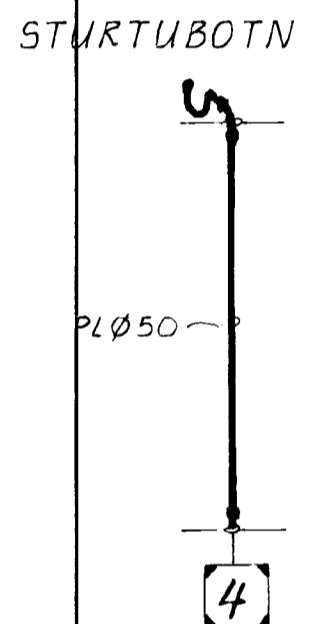
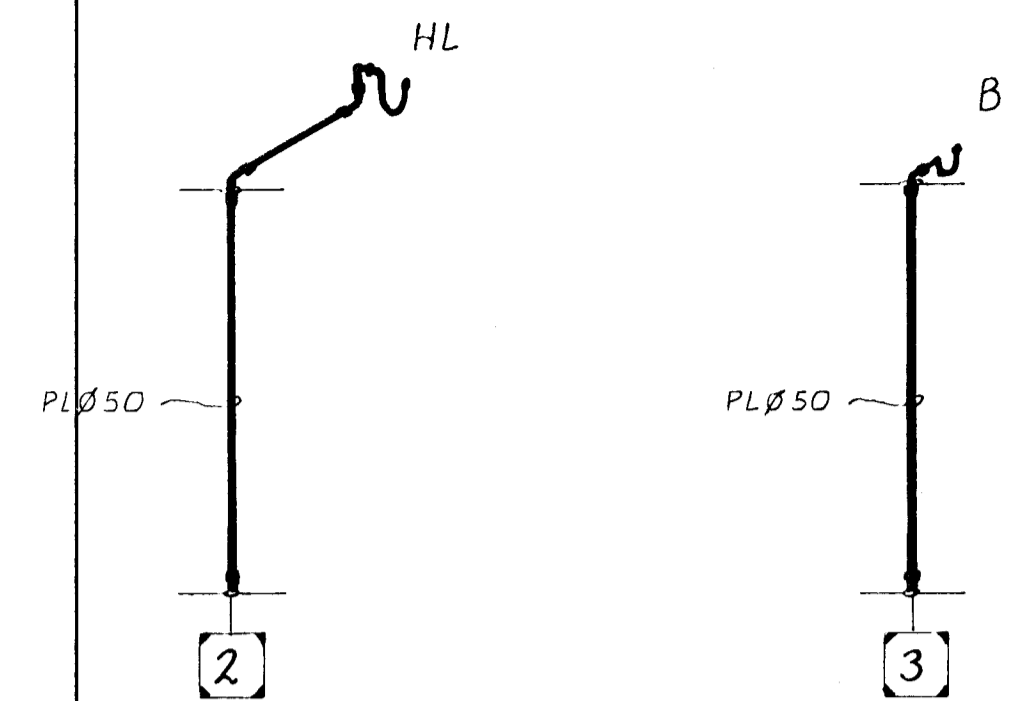
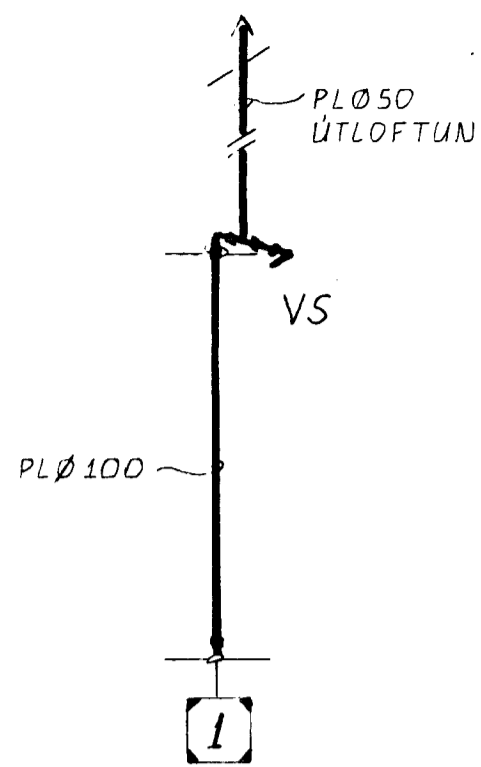


1. HÆÐ. Grunnmynd. 1:50

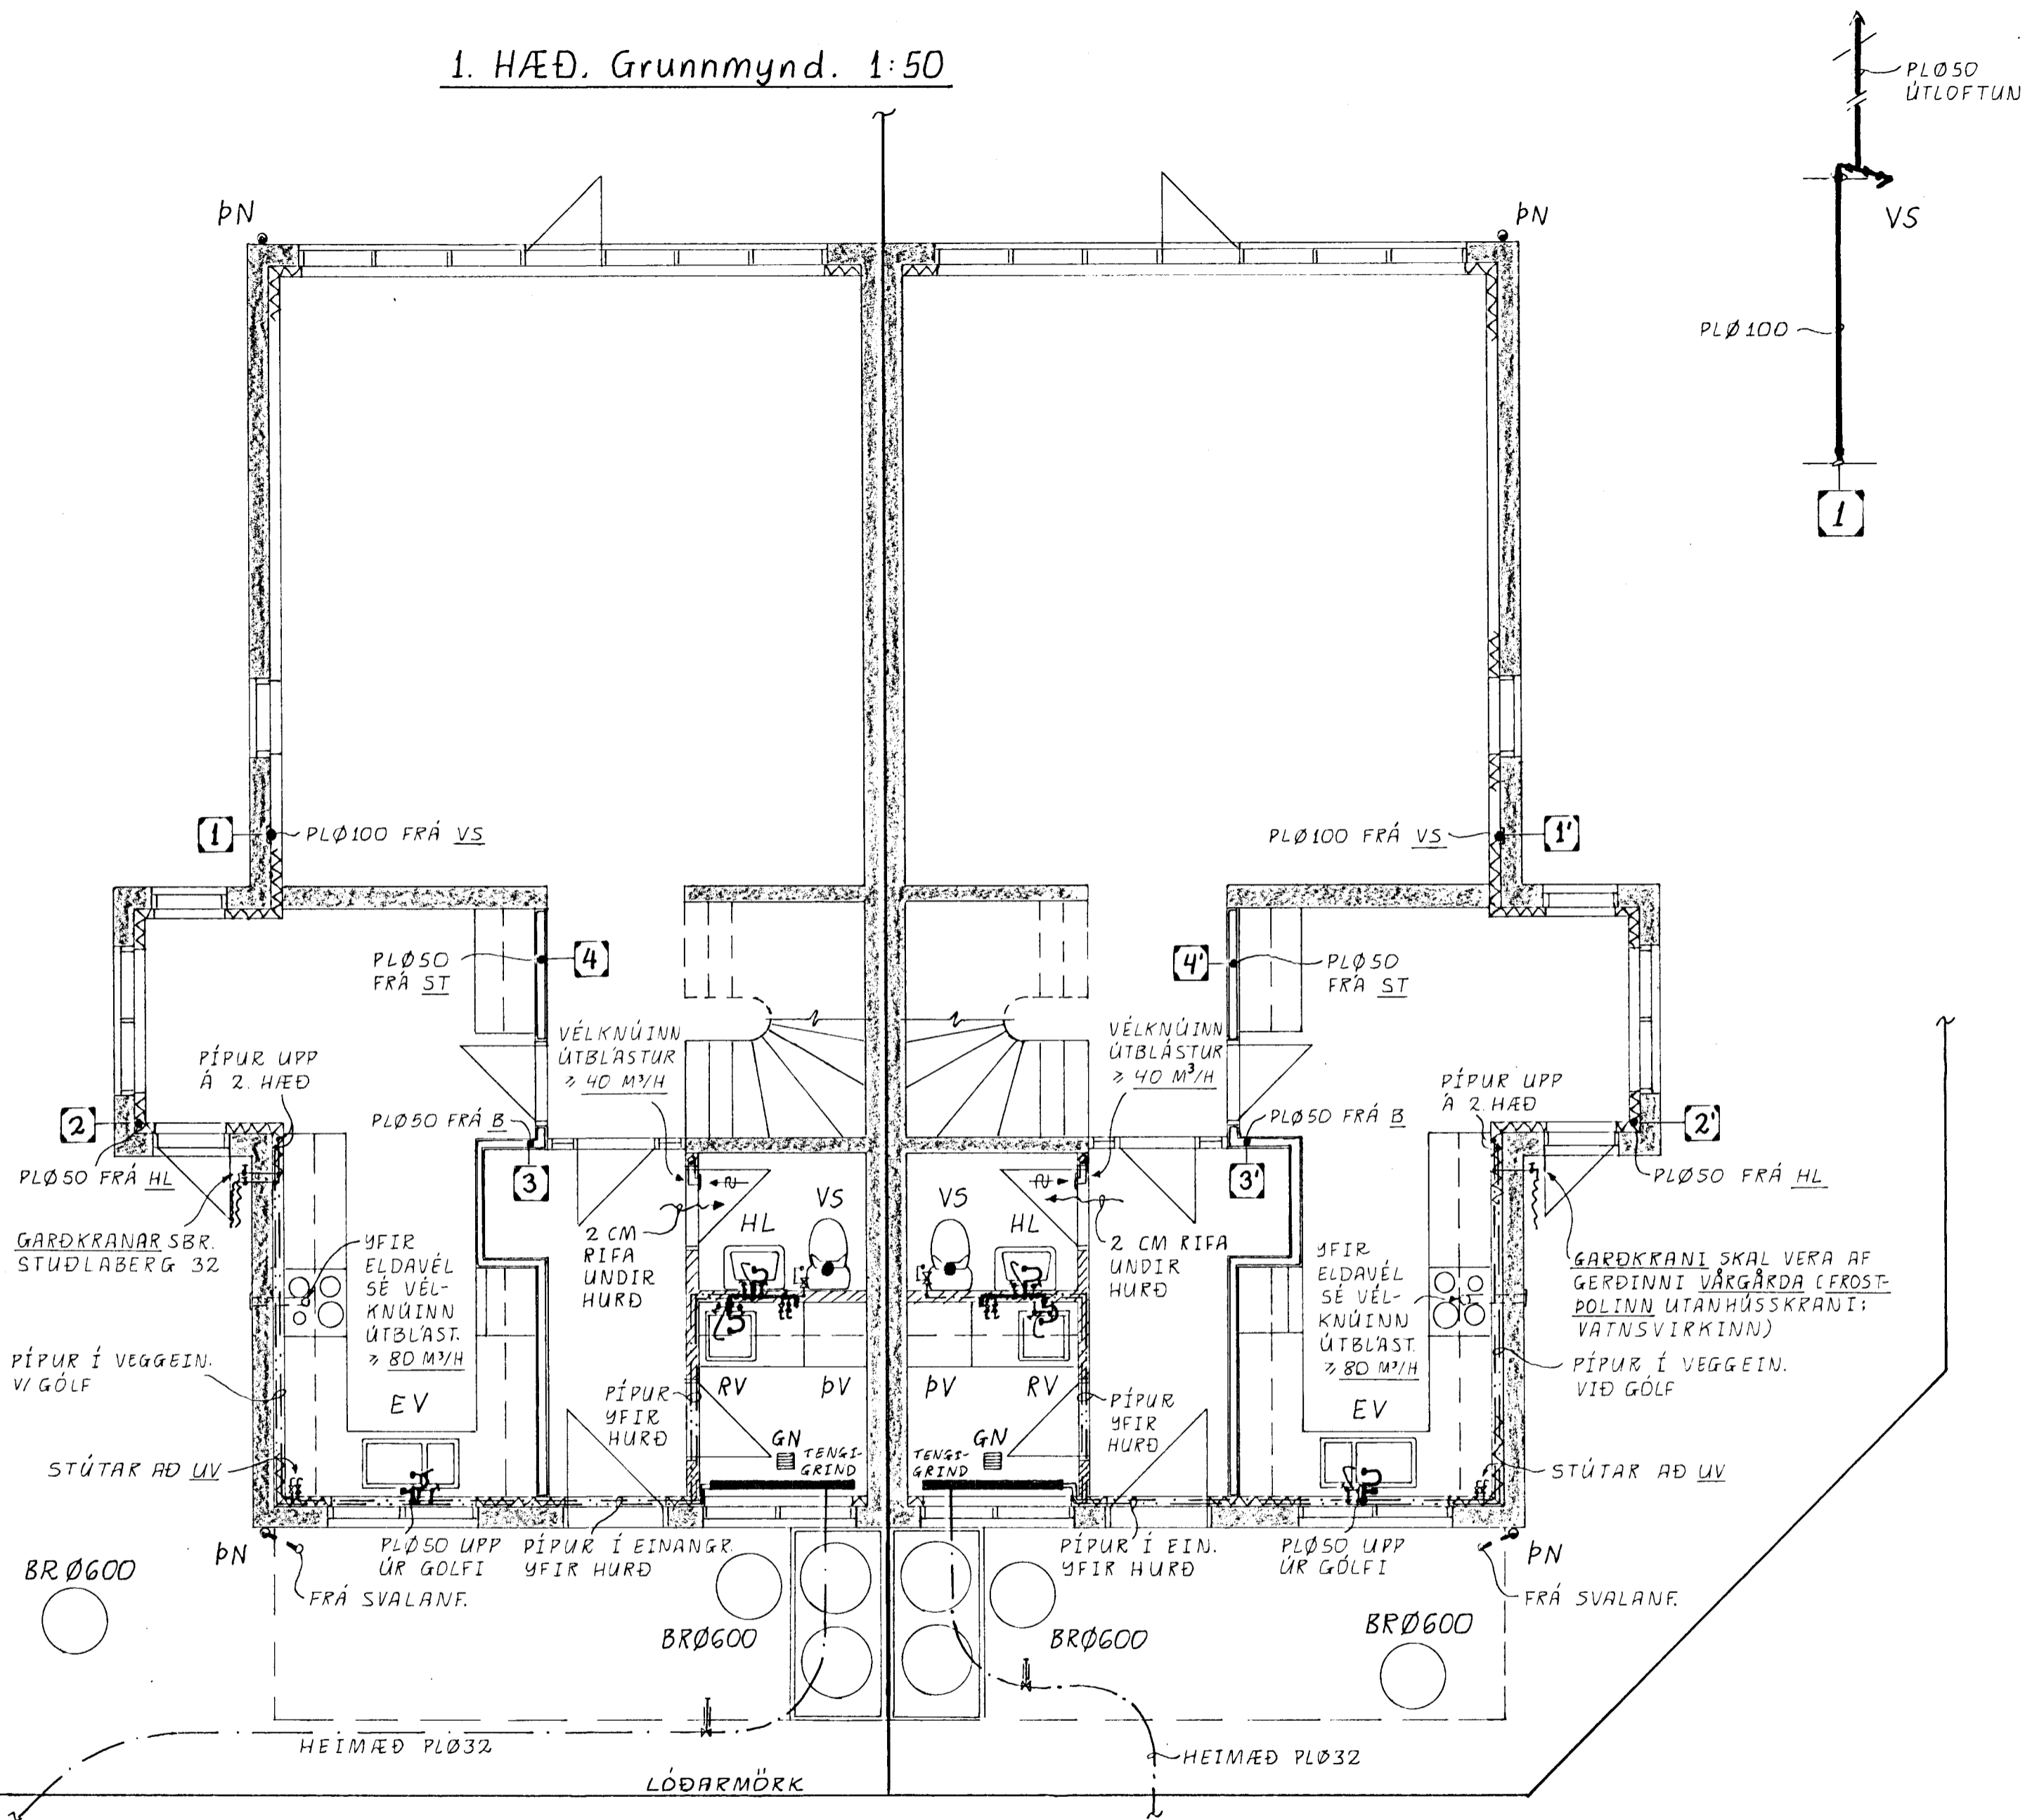

ATHUGIÐ AÐ STOFNAR 1', 2', 3' OG 4' ERU SPEGILMYNDIR.

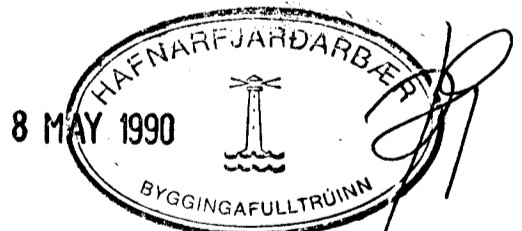

TILVÍSANIR:

SKÝRINGAR VIÐ VATNSKERFI SJÁ TEIKN NR. 4-03
 RÚMMYND " 4-03
 TENGIGRIND " 4-03

Reikn.	JK	MÁI 89	Verkheiti	STUÐLABERG 32	Teikn.nr.	2-02
Teikn.	-	-		OG 34		
Ath.						
Samb.						
Kvarði	1:50		Verkhúti	FRÁRENNSLIS- OG NEYSLUVATNS- KERFI, 1. HÆÐ, GRUNNMYND. FRÁRENNSLISSTOFNAR.		JÓN KRISTJÁNSSON. FVFÍ. S. 78731