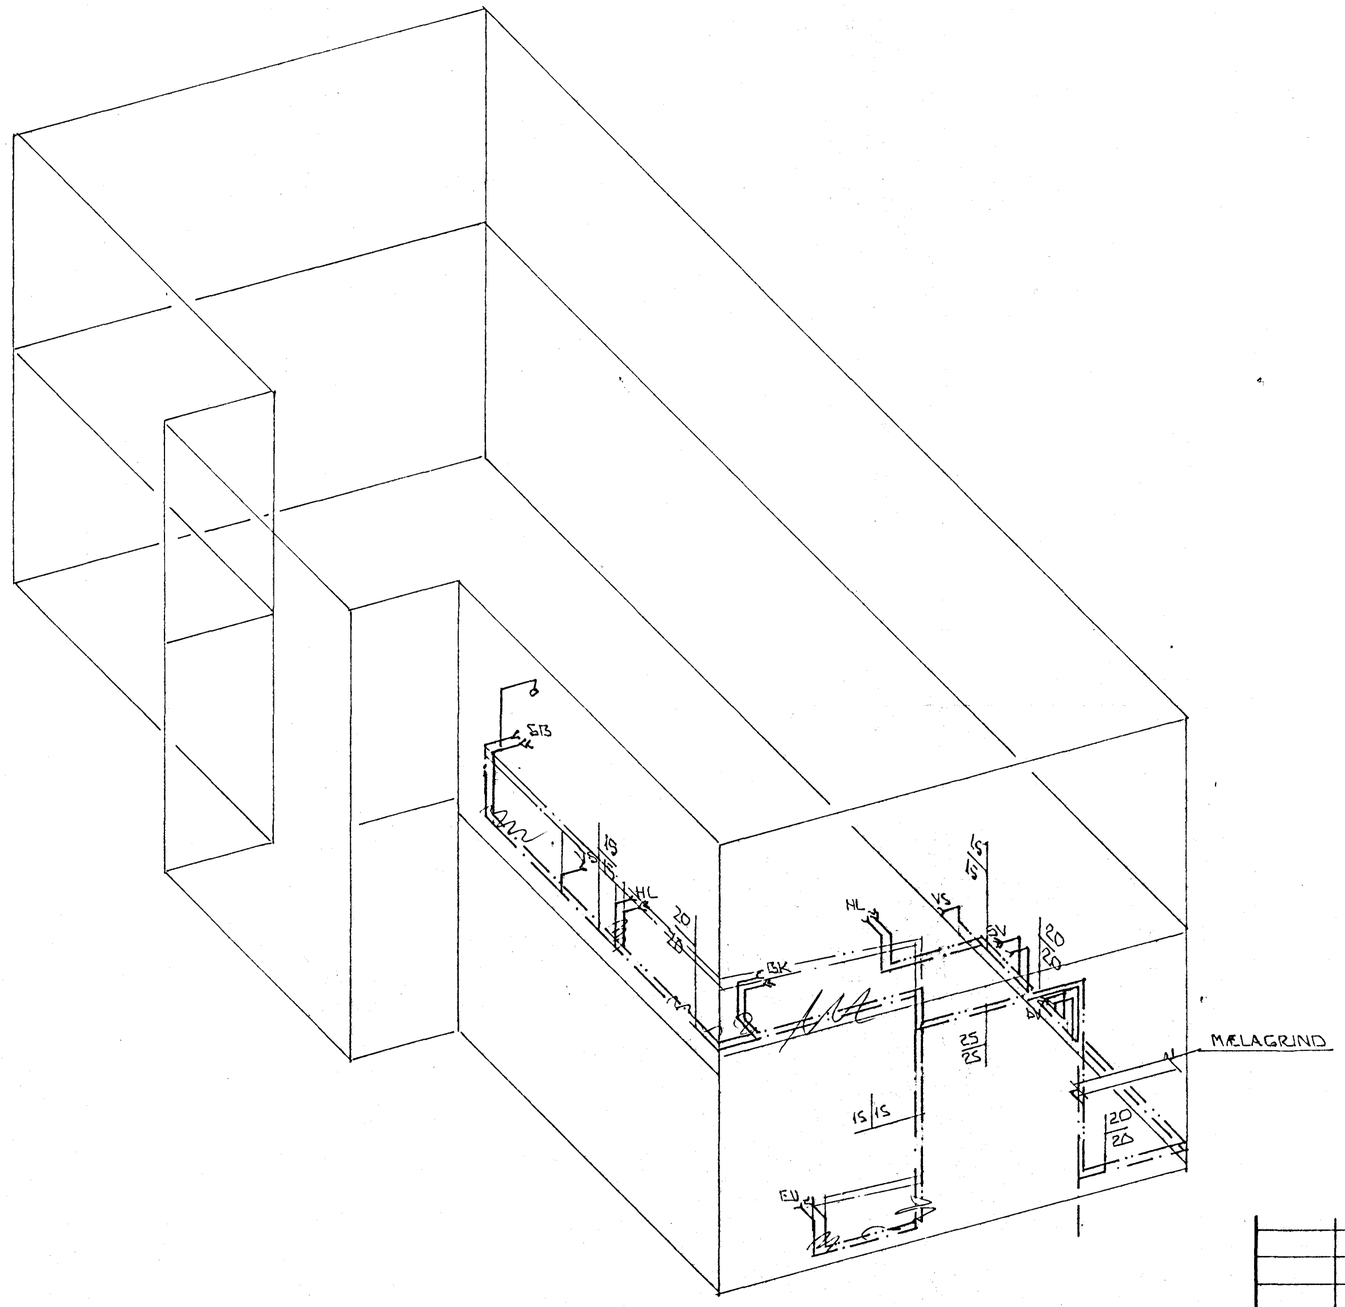

RÚMMYND VATNSLAGNA ∧ 1:50

3. nóv 1988 HAFNARFJARÐARBÆR BYGGINGAFULLTRÚINN

BR.NR.	DAGS	EÐLI BREYTINGAR	SIGN.

STUÐLABERG 38 HAFNARFIRÐI

RÚMMYND VATNSLAGNA.

MÆLIKV. ∧ 1:50

DAGS. SEPT '88
HANNAÐ
TEIKNAÐ
VERK NR. 8818

SIGURÐUR ÞORLEIFSSON TEKNIFRÆÐINGUR F.T.F.I.
STRANDGÖTU 11 HAFNARFIRÐI SÍMI 54751

BLAÐ NR. 2-08