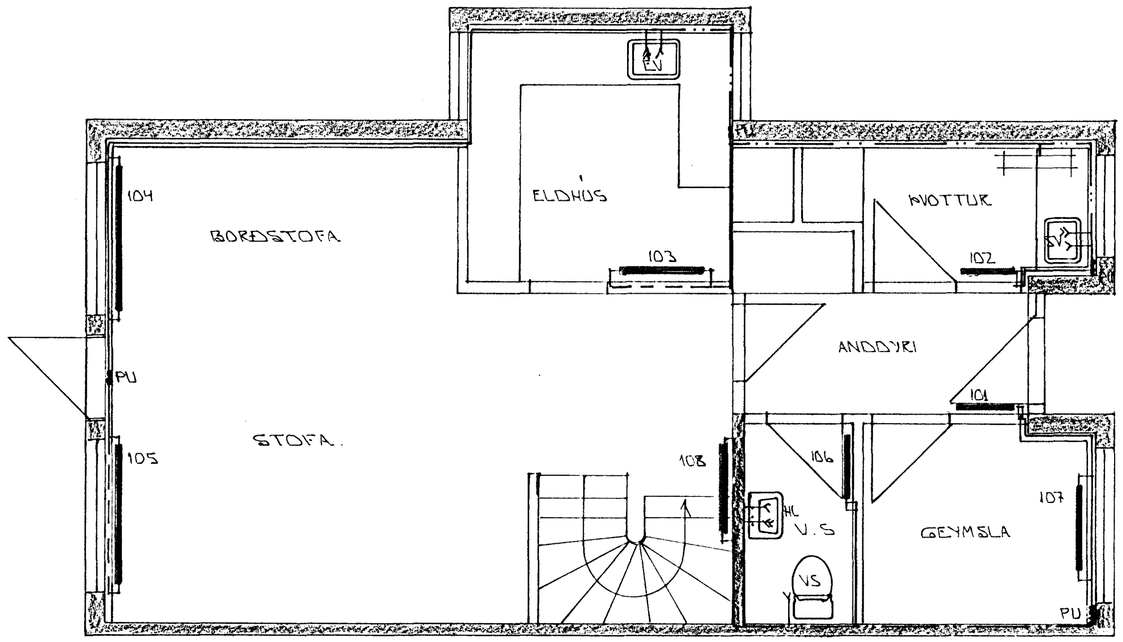

GRUNNMYND 1. HÆÐ 1:50

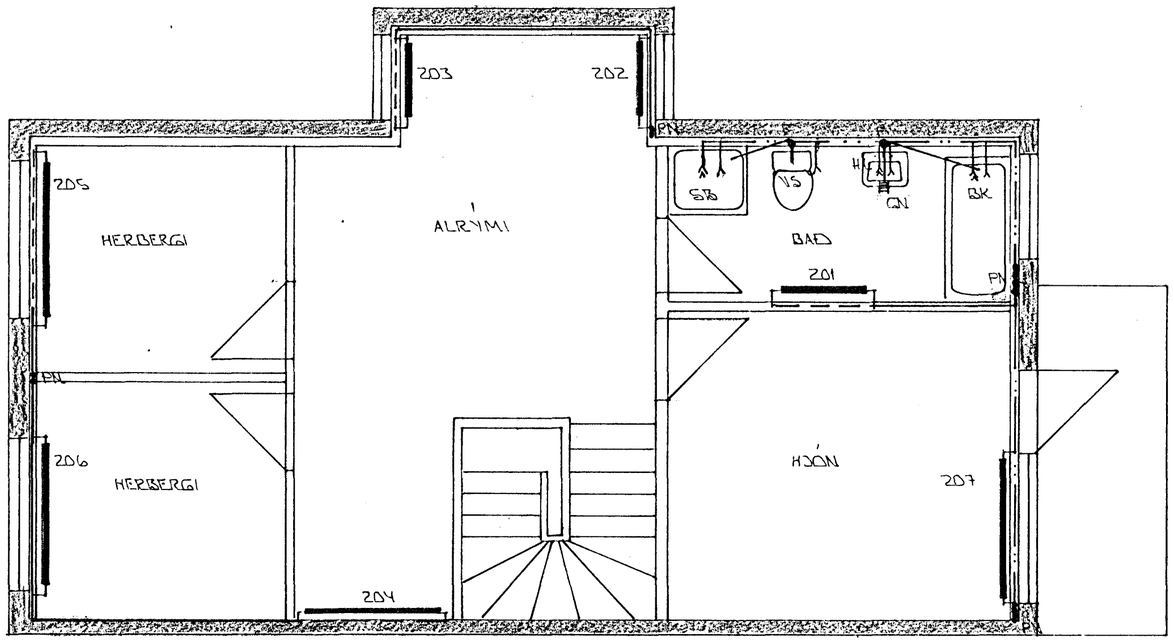

GRUNNMYND 2. HÆÐ 1:50

4 JUL 1989 HAFNARFJARÐARBÆR BYGGINGAFULLTRÚINN

BR.NR.	DAGS	EÐLI BREYTINGAR	SIGN.

STUÐLABERG 46 HAFNARFIRÐI

GRUNNMYND HITA- OG VATNSLAGNA

MÆLIKV. 1:50

DAGS. DES. '88

HANNAÐ

TEIKNAÐ

VERK NR. 8827

BLAÐ NR. 2-07

SIGURÐUR ÞORLEIFSSON TÆKNIFRÆÐINGUR F.T.F.I.

STRANDGÖTU 11 HAFNARFIRÐI SÍMI 54751