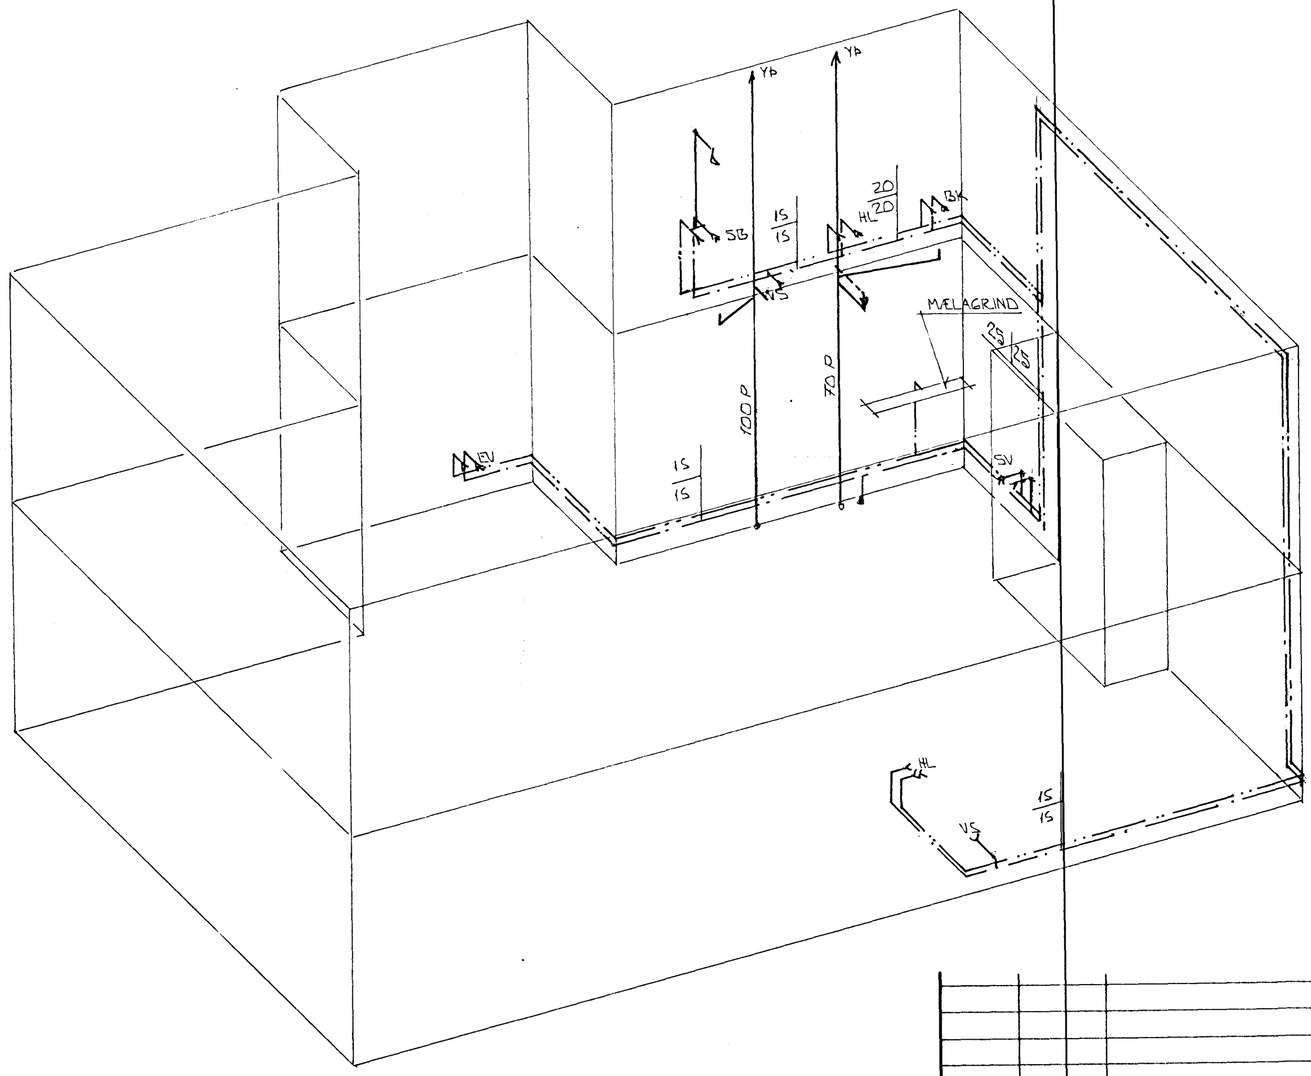

RÚMMYND VATNSLAGNA 1:50

HAFNARFJARÐARKAUPSTAÐUR
1989
BYGGINGAFULLTRÚINN

BR.NR.	DAGS	EÐLI BREYTINGAR	SIGN.

STUÐLABERG 46 HAFNARFIRÐI

RÚMMYND VATNSLAGNA.

MÆLIKV. A 1:50

SIGURÐUR ÞORLEIFSSON TÆKNIFRÆÐINGUR F.T.F.I.

STRANDGÖTU 11 HAFNARFIRÐI SÍMI 54751

DAGS	DES' 88
HANNAÐ	
TEIKNAÐ	
VERK NR.	8827
BLAÐ NR.	2-09