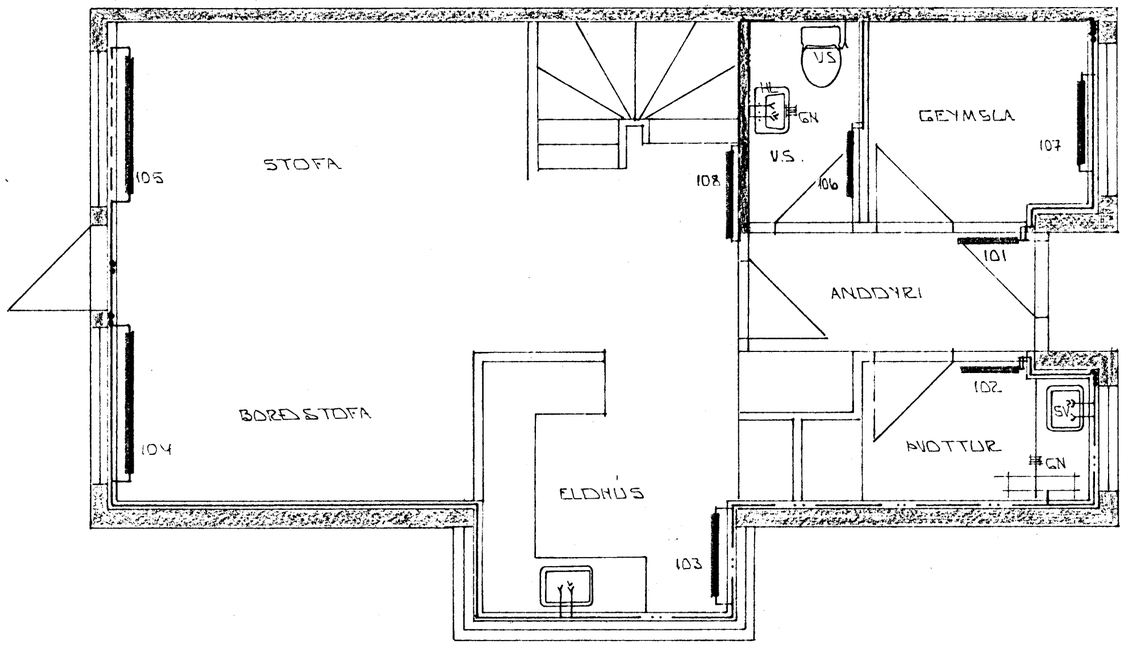

GRUNNMYND 1. HÆÐ - 1:50

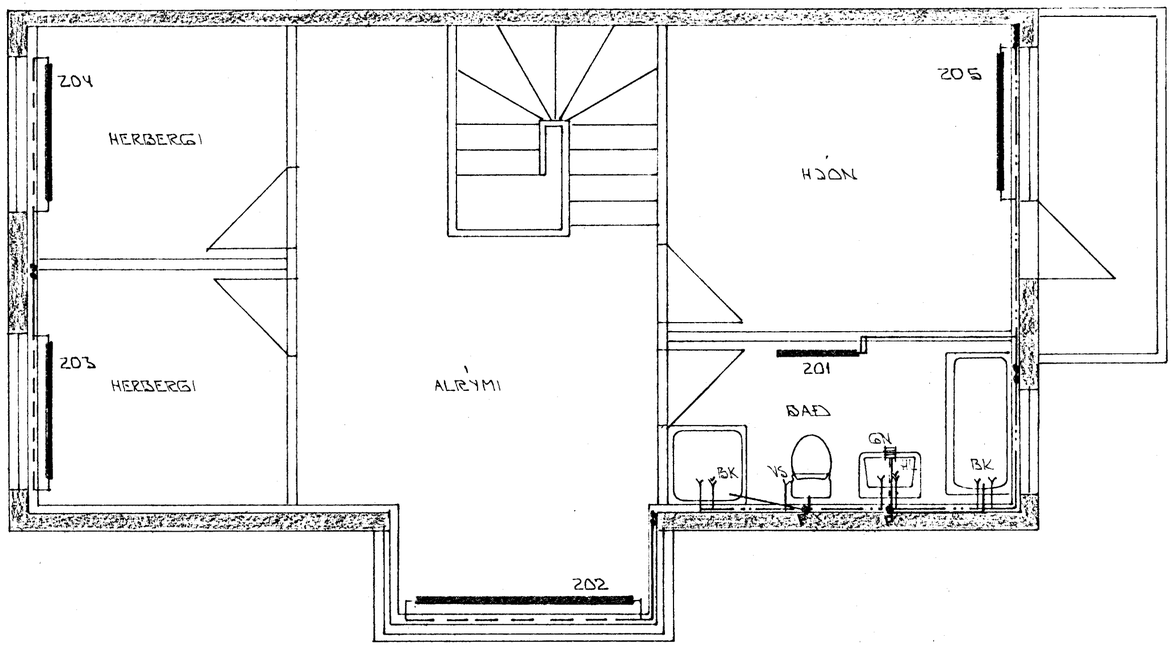

GRUNNMYND 2. HÆÐ - 1:50

26 JAN 1989
HAFNARFJARÐARBÆR BYGGINGAFULLTRÚI

BR.NR.	DAGS	EÐLI BREYTINGAR	SIGN.

STUÐLABERG 48 HAFNARFIRÐI

HITA OG VATNSLAGNIR. GRUNNMYND 1.OG 2.HÆÐ

MÆLIKV. - 1:50

SIGURÐUR ÞORLEIFSSON TÆKNIFRÆÐINGUR F.T.F.Í.

STRANDGÖTU 11 HAFNARFIRÐI SÍMI 54751

DAGS	DES.'88
HANNAÐ	
TEIKNAÐ	
VERK NR.	8827
BLAÐ NR.	2.04