


Bilg. f. hú. nr. 56 og 58

Samþykkt á fundi bygginga-
nefndar þ. 16/11 1989

BYGGINGAUFULLTRÚINN
Í HAFNARFIRDI

Baldvin Einarsson

GLUGGAR F. GATLI UNDRASKILDUR.

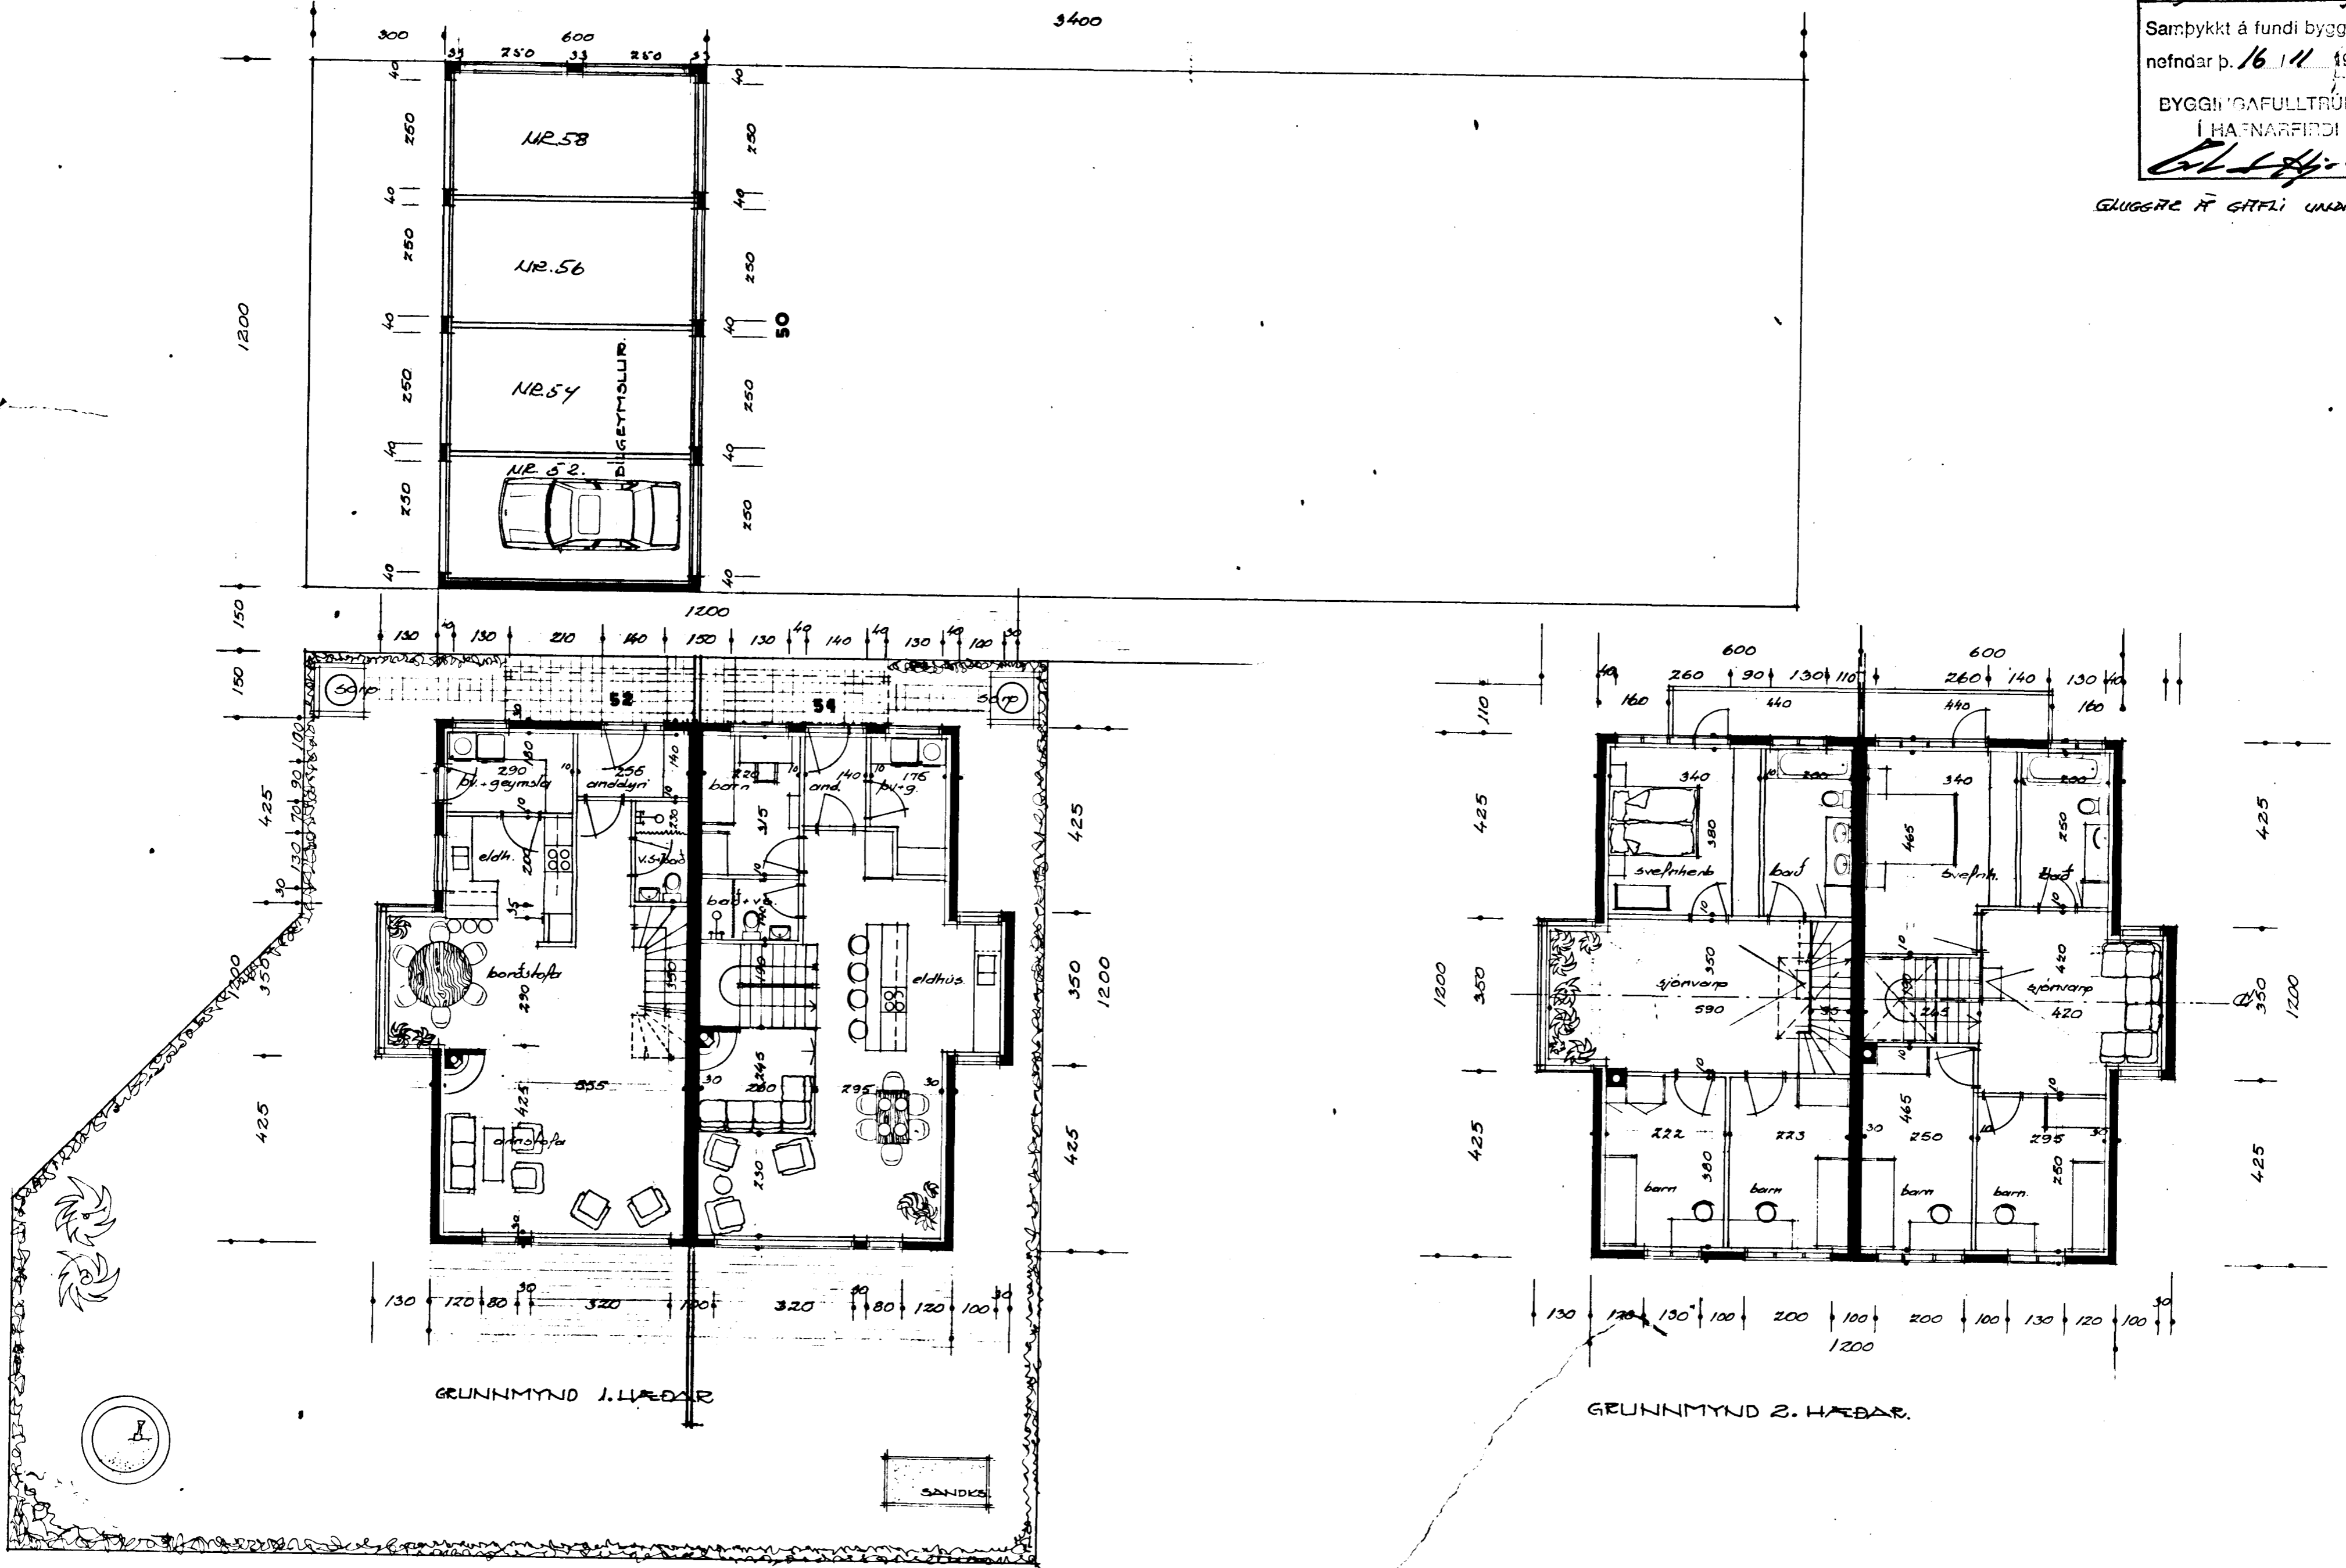

GRUNNMYND 1. HÆÐAR.

GRUNNMYND 2. HÆÐAR.

STUBLADEGG 52 OG 54 HAFNARF.
GRUNNMYNDIR 1:100

BILG. FÆRIR HÚ NR. 56 OG 58 MARS 1988

BALDVIN EINARSSON BYGGINGAFRÆÐINGUR S.31863

23.10.88 Gluggar á gatli á bilum 52/54

Baldvin Einarsson