
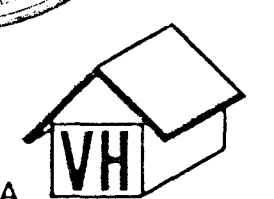


LAGNIR TIL AÐ DRAGA Í HITAVEITU OG KALT VATN M: 1:50

- Skólplögn, Ø100 plaströr PVC frá brunnum, 2150 steinrör að brunnum
- Regnlagnir og hældren. Ø100 PVCplaströr með rifum að ofan.
- Kalt neysluvatn Ø32 PEH plaströr.
- Hitaveita lögð af hitaveitu
- Frárennsli hitaveitu Ø32 PEH plaströr

Tákn: VS vatnssalerni
 EV eldhúsvaskur
 HL handlaug
 SV skolvaskur
 GNG gólfniðurfall með gegnumrennsli
 ENF þekniðurfall
 Starnni= rör upp á aðra hæð.

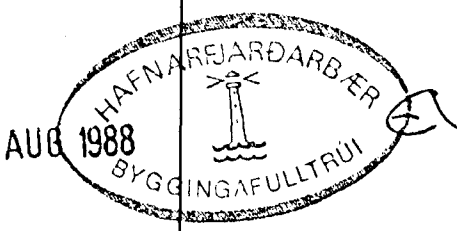

VERKHÖNNUN
 VERKFRÆÐI- OG TEIKNISÖFU
 ARMÚLA 21 REYKJAVÍK Sími 91-39900
 Verk nr. 306 Teiknað:
 Teikn. nr. 201 Hamnað:
 Mælikv.: 1:50 Samþykkt: *[Signature]*
 Dags. JÚLÍ 1988 Dregið: *[Signature]*
 Verkefni:
 STUÐLABERG 56 58 HAFNARFIRÐI
 Heiti tekn.:
FRÁRENNSLI Í GRUNNI

FRÁRENNSLI Í GRUNNI M: 1:50