Samþykkt á fundi byggingar-
nefndar þ. 5/6 1989
BYGGINGAFULLTRÚINN
Í HAFNARFIRÐI

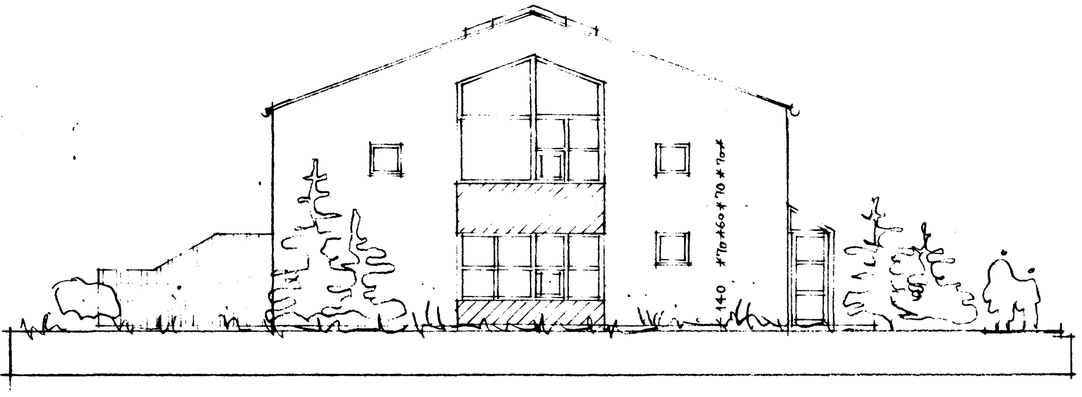

ÚTLIT TIL AUSTURS

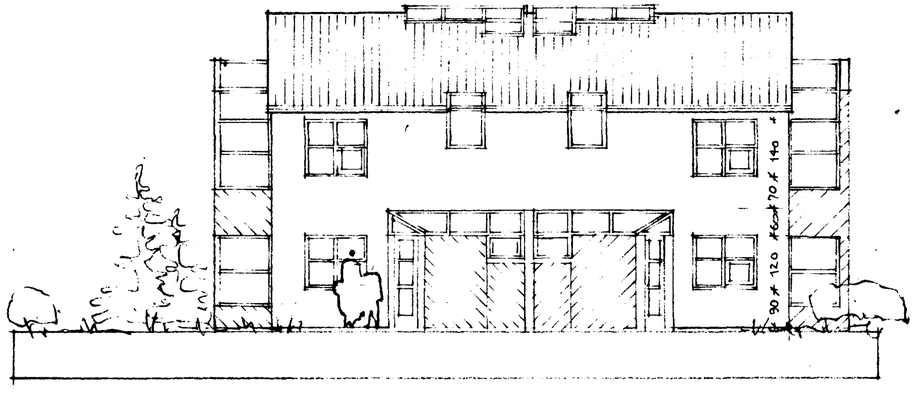

ÚTLIT TIL NORÐURS

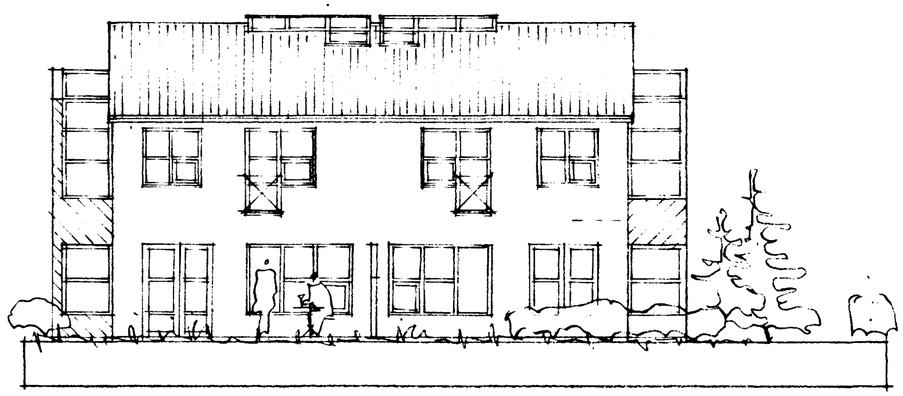

ÚTLIT TIL SUÐURS

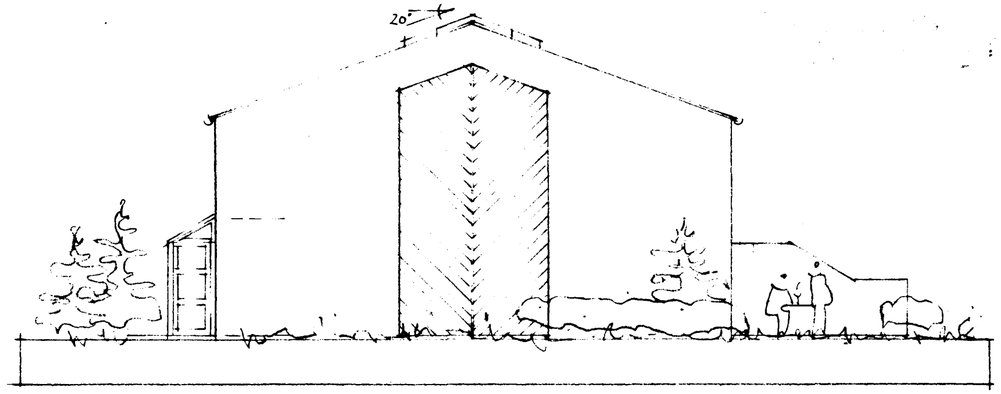

ÚTLIT TIL VESTURS

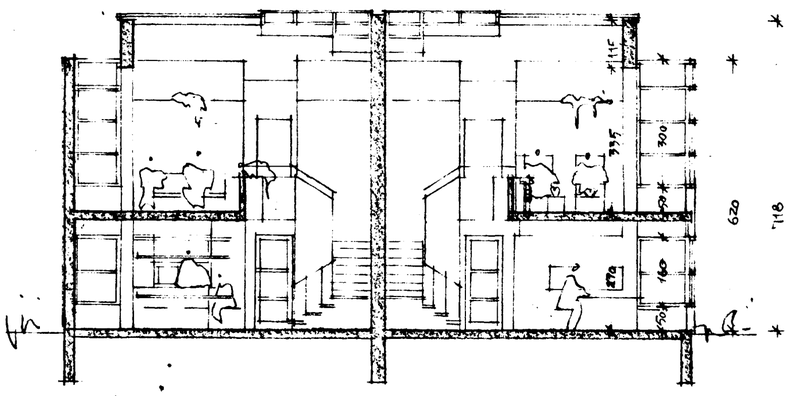

SNEIÐING B-B

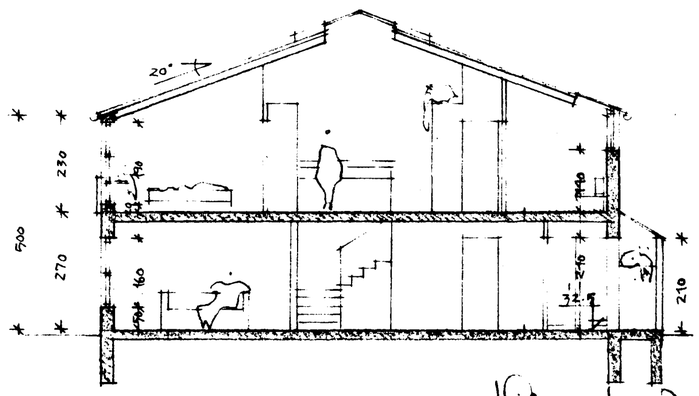

SNEIÐING A-A

STUÐLABERG 56-58, HAFNARFIRÐI
ÚTLIT 1:100
SNEIÐINGAR 1:100
12.05.88

Hafdís Hafliðadóttir

HAFDÍS HAFLIÐADÓTTIR, ARKITEKT FAÍ
SELJABRAUT 42 REYKJAVÍK