
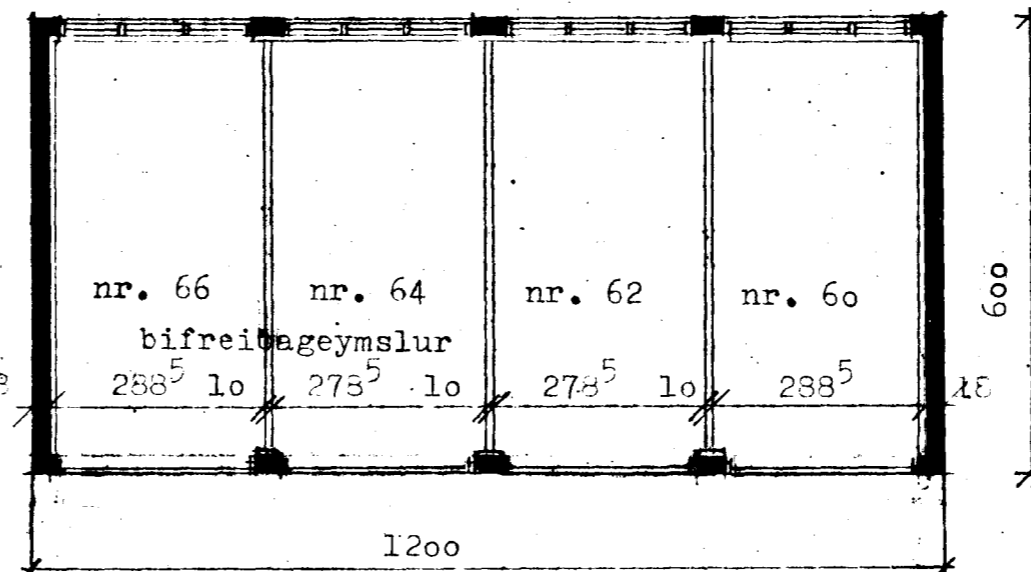
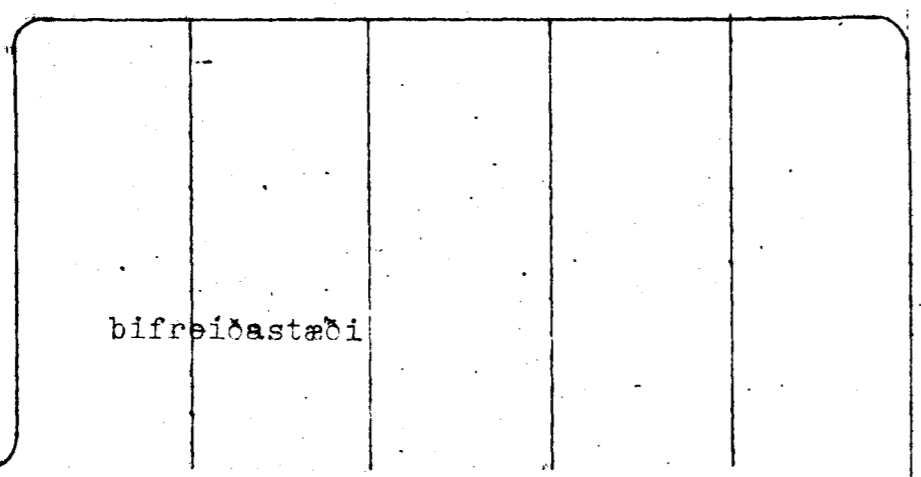


440 NC 60  
 Samþykkt á fundi bygginga-  
 nefndar þ. 23/6 1988  
 BYGGINGAFULLTRÚINN  
 Í HAFNARFIRÐI

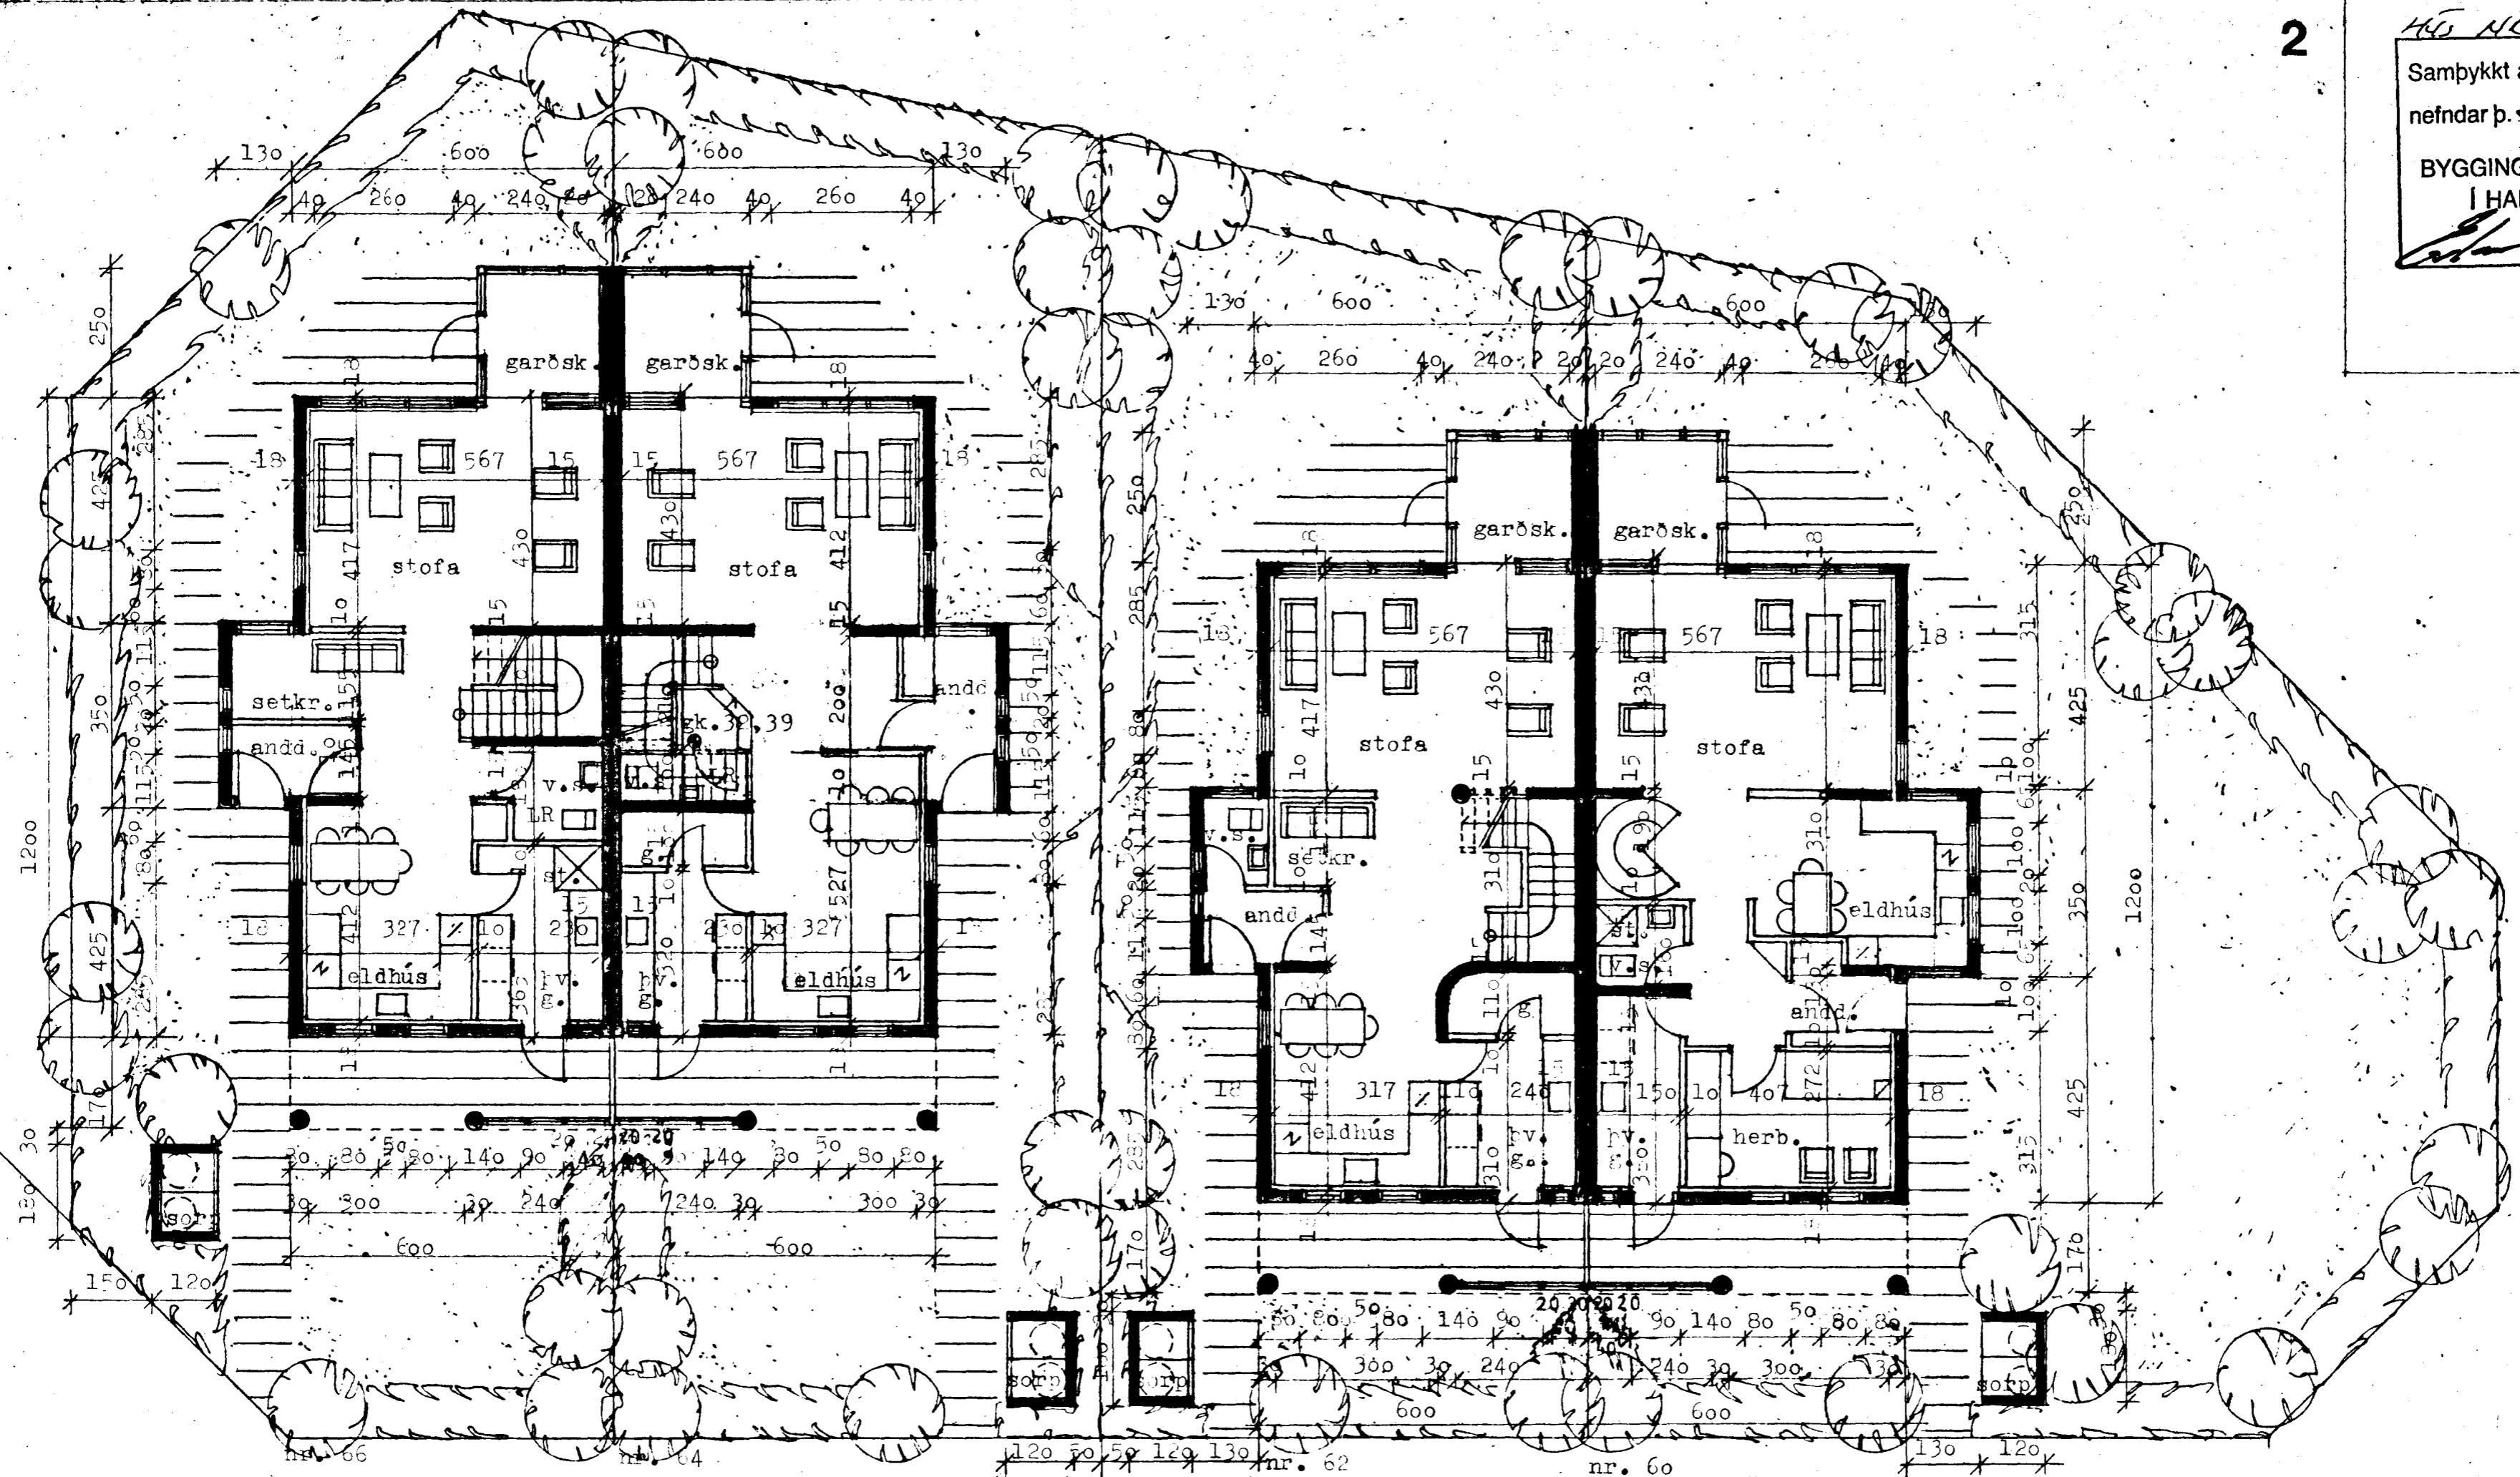

S T U Þ L A B E R G 6 6 , 6 4 , 6 2 , 6 0 H A F N A R F I R Ð I , lóðarmynd og grunnmynd 1. hæðar  
 m. 1:100

Björn H. Jóhannesson arkitekt F.A.Í.  
 Njálsgötu 106 Rvík s. 10080  
 maí '88 br. 21.6. '88  
*Björn H. Jóhannesson*