
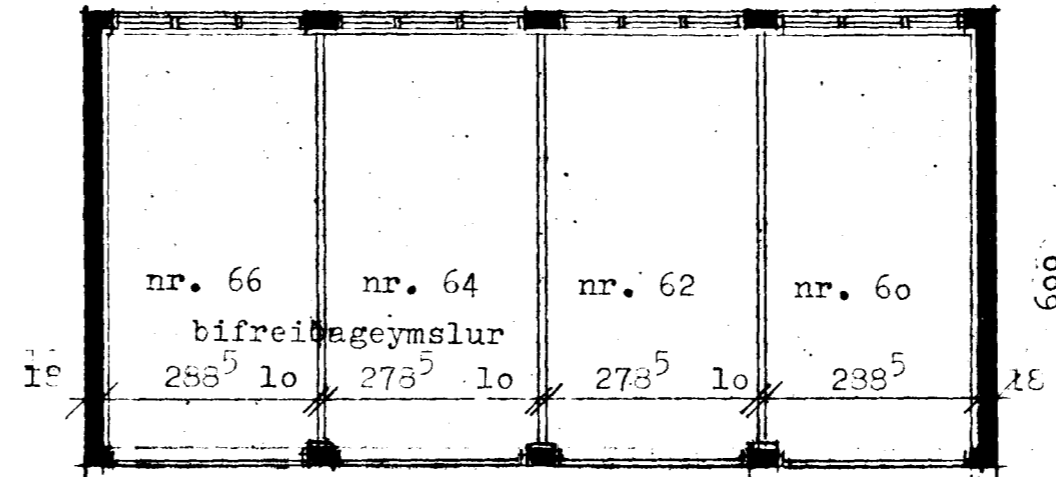
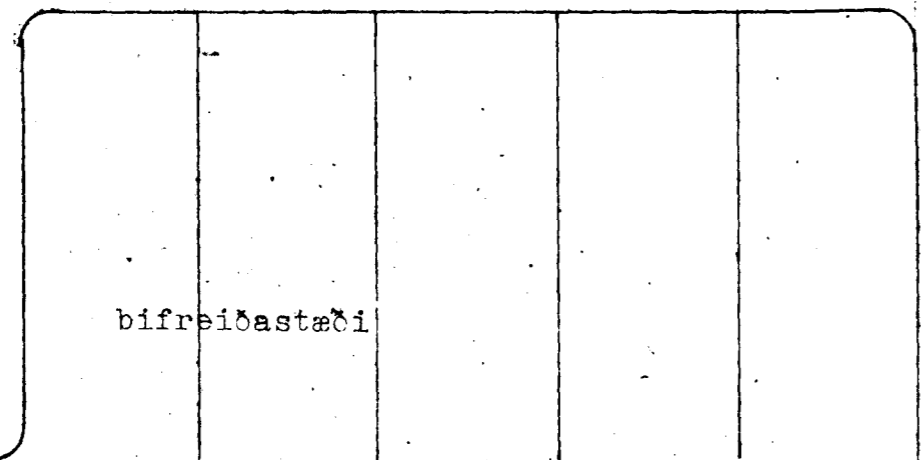


Samþykkt á fundi bygginga-
nefndar þ. 6 / 7 1988

BYGGINGAFULLTRÚINN
F.h. HAFNARFIRDI

Eyjólf Valgeir

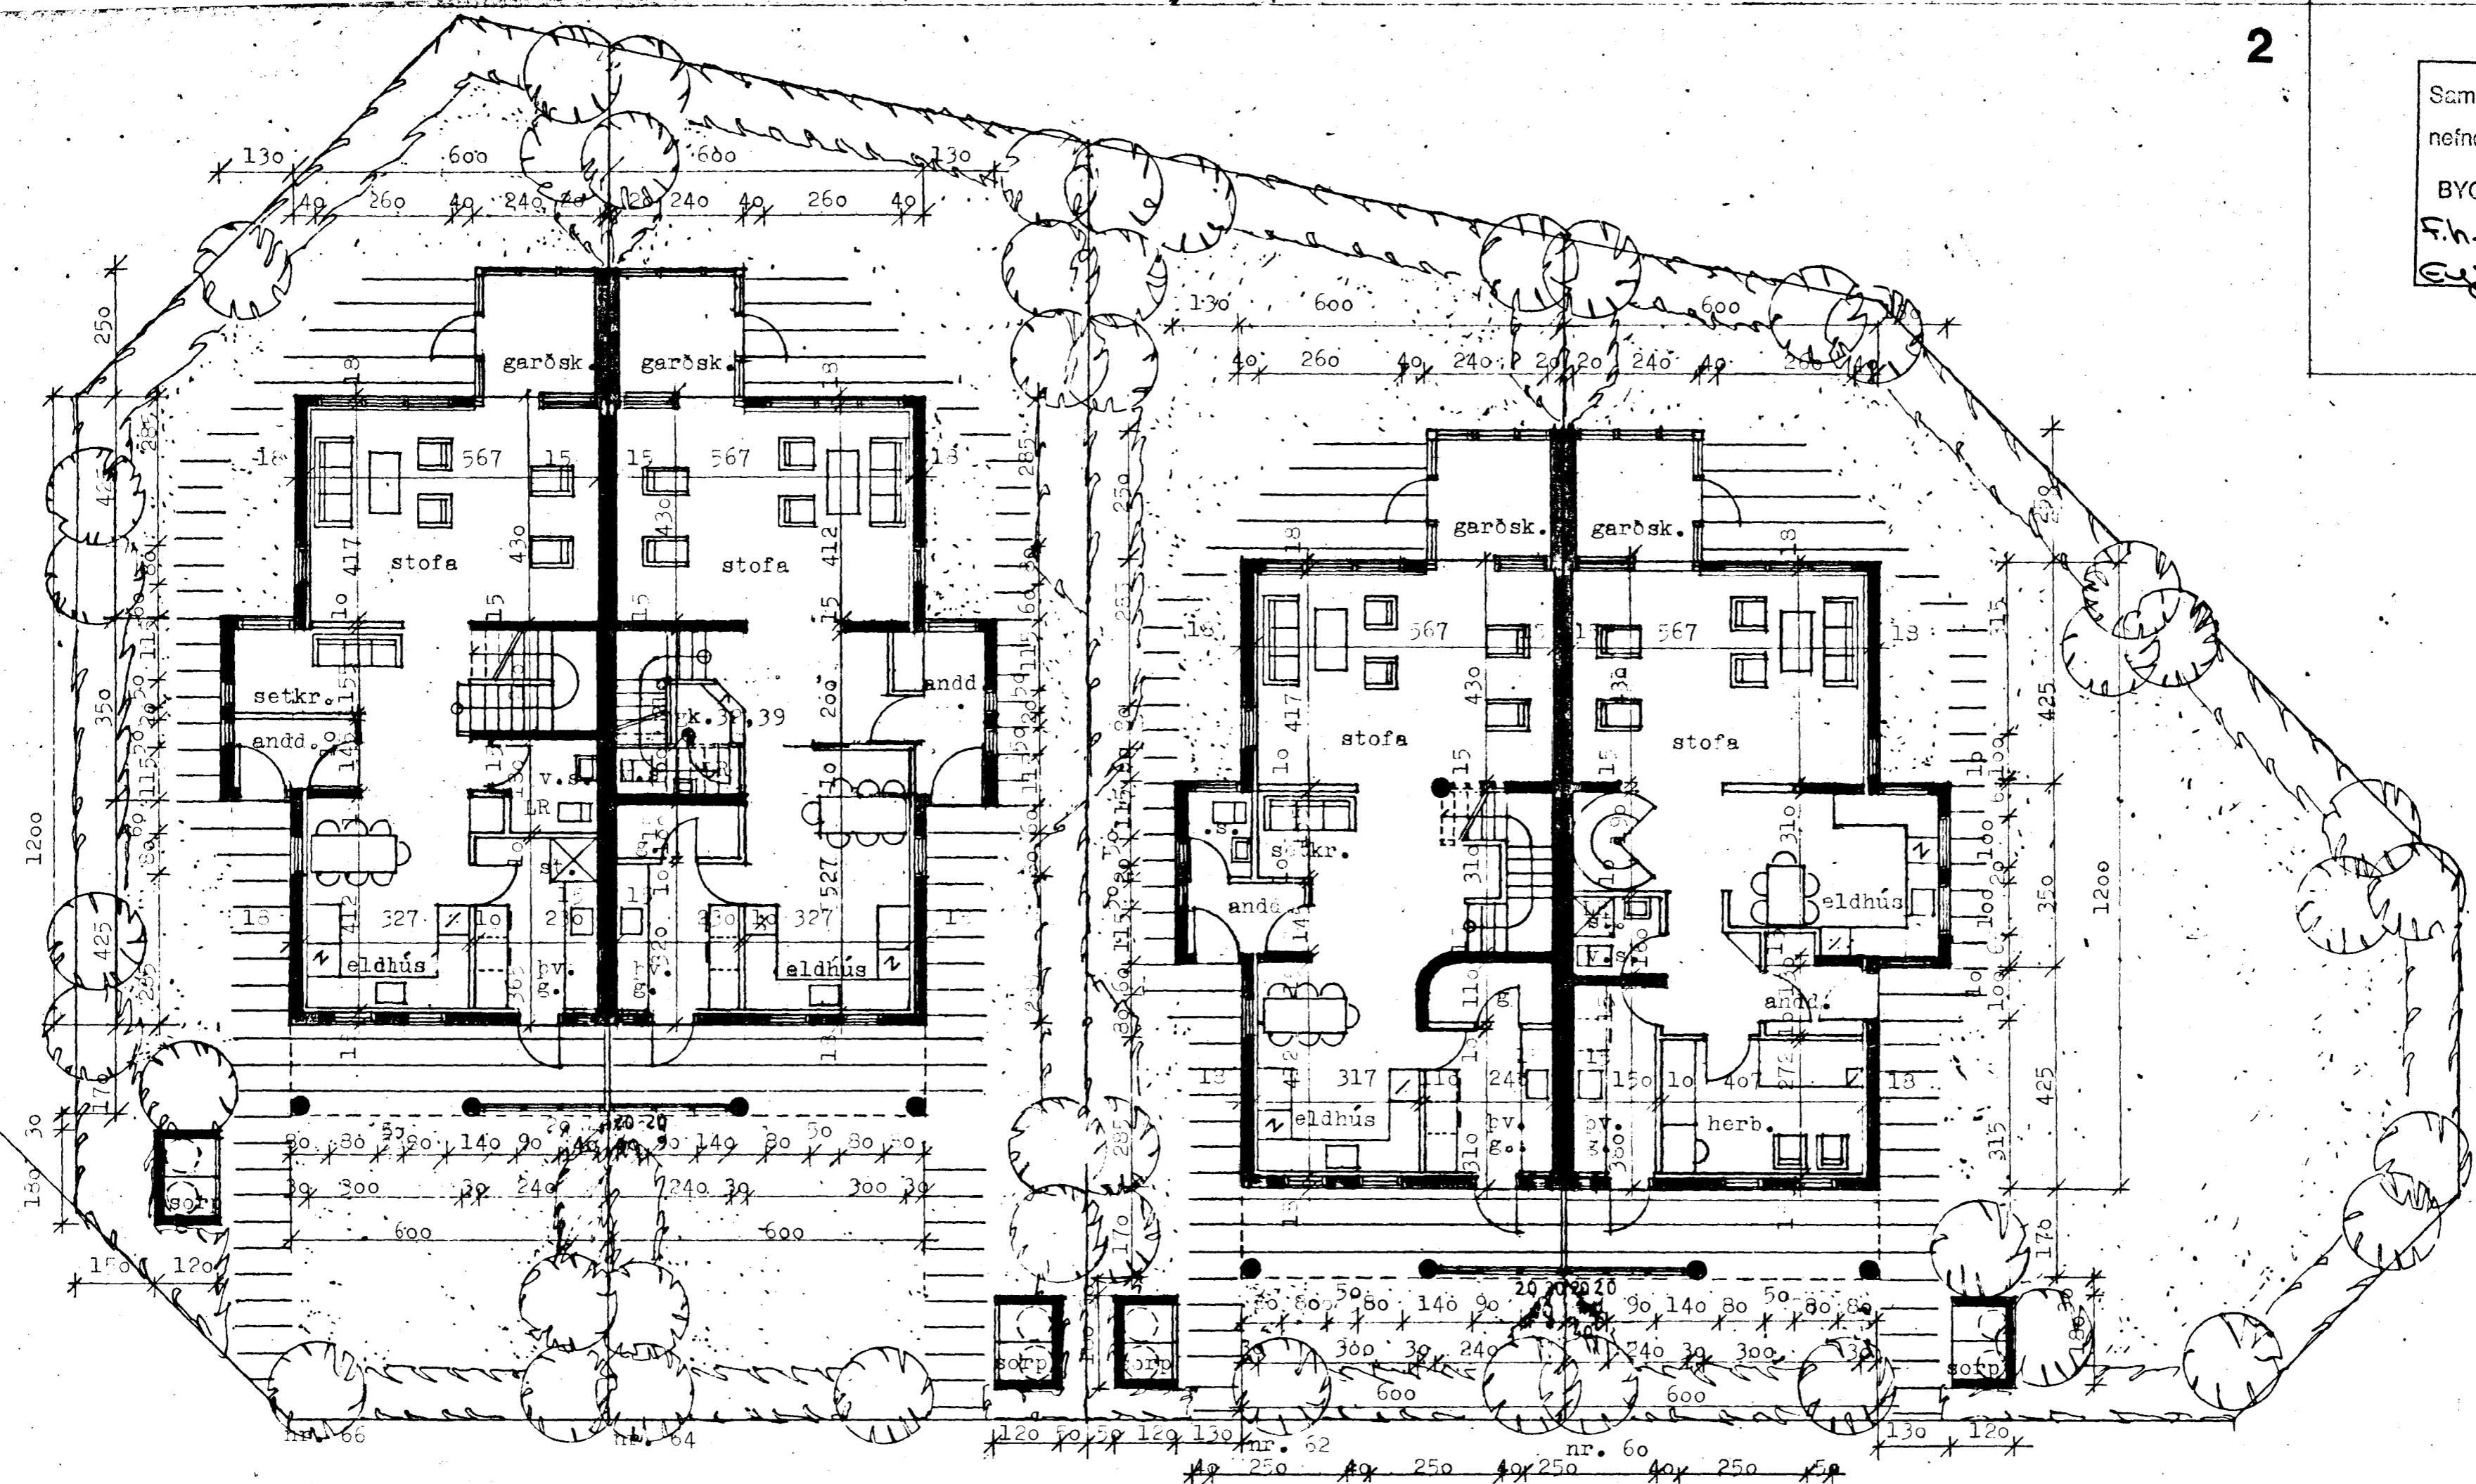

S T U D L A B E R G 6 6 , 6 4 , 6 2 , 6 0 H A F N A R F I R D I , lóðarmynd og grunnmynd l. hæðar
m. 1:100

Björn H. Jóhannesson arkitekt F.A.Í.
Njálsgötu 106 Rvík s. 10080
maí '88 br. 21.6.'88

Björn H. Jóhannesson