


Samþykkt á fundi bygginga-
nefndar þ. 6 / 7 1988

BYGGINGAFULLTRÚINN
Í HAFNARFIRÐI

F.h.
Eyjólf Valgeirsson

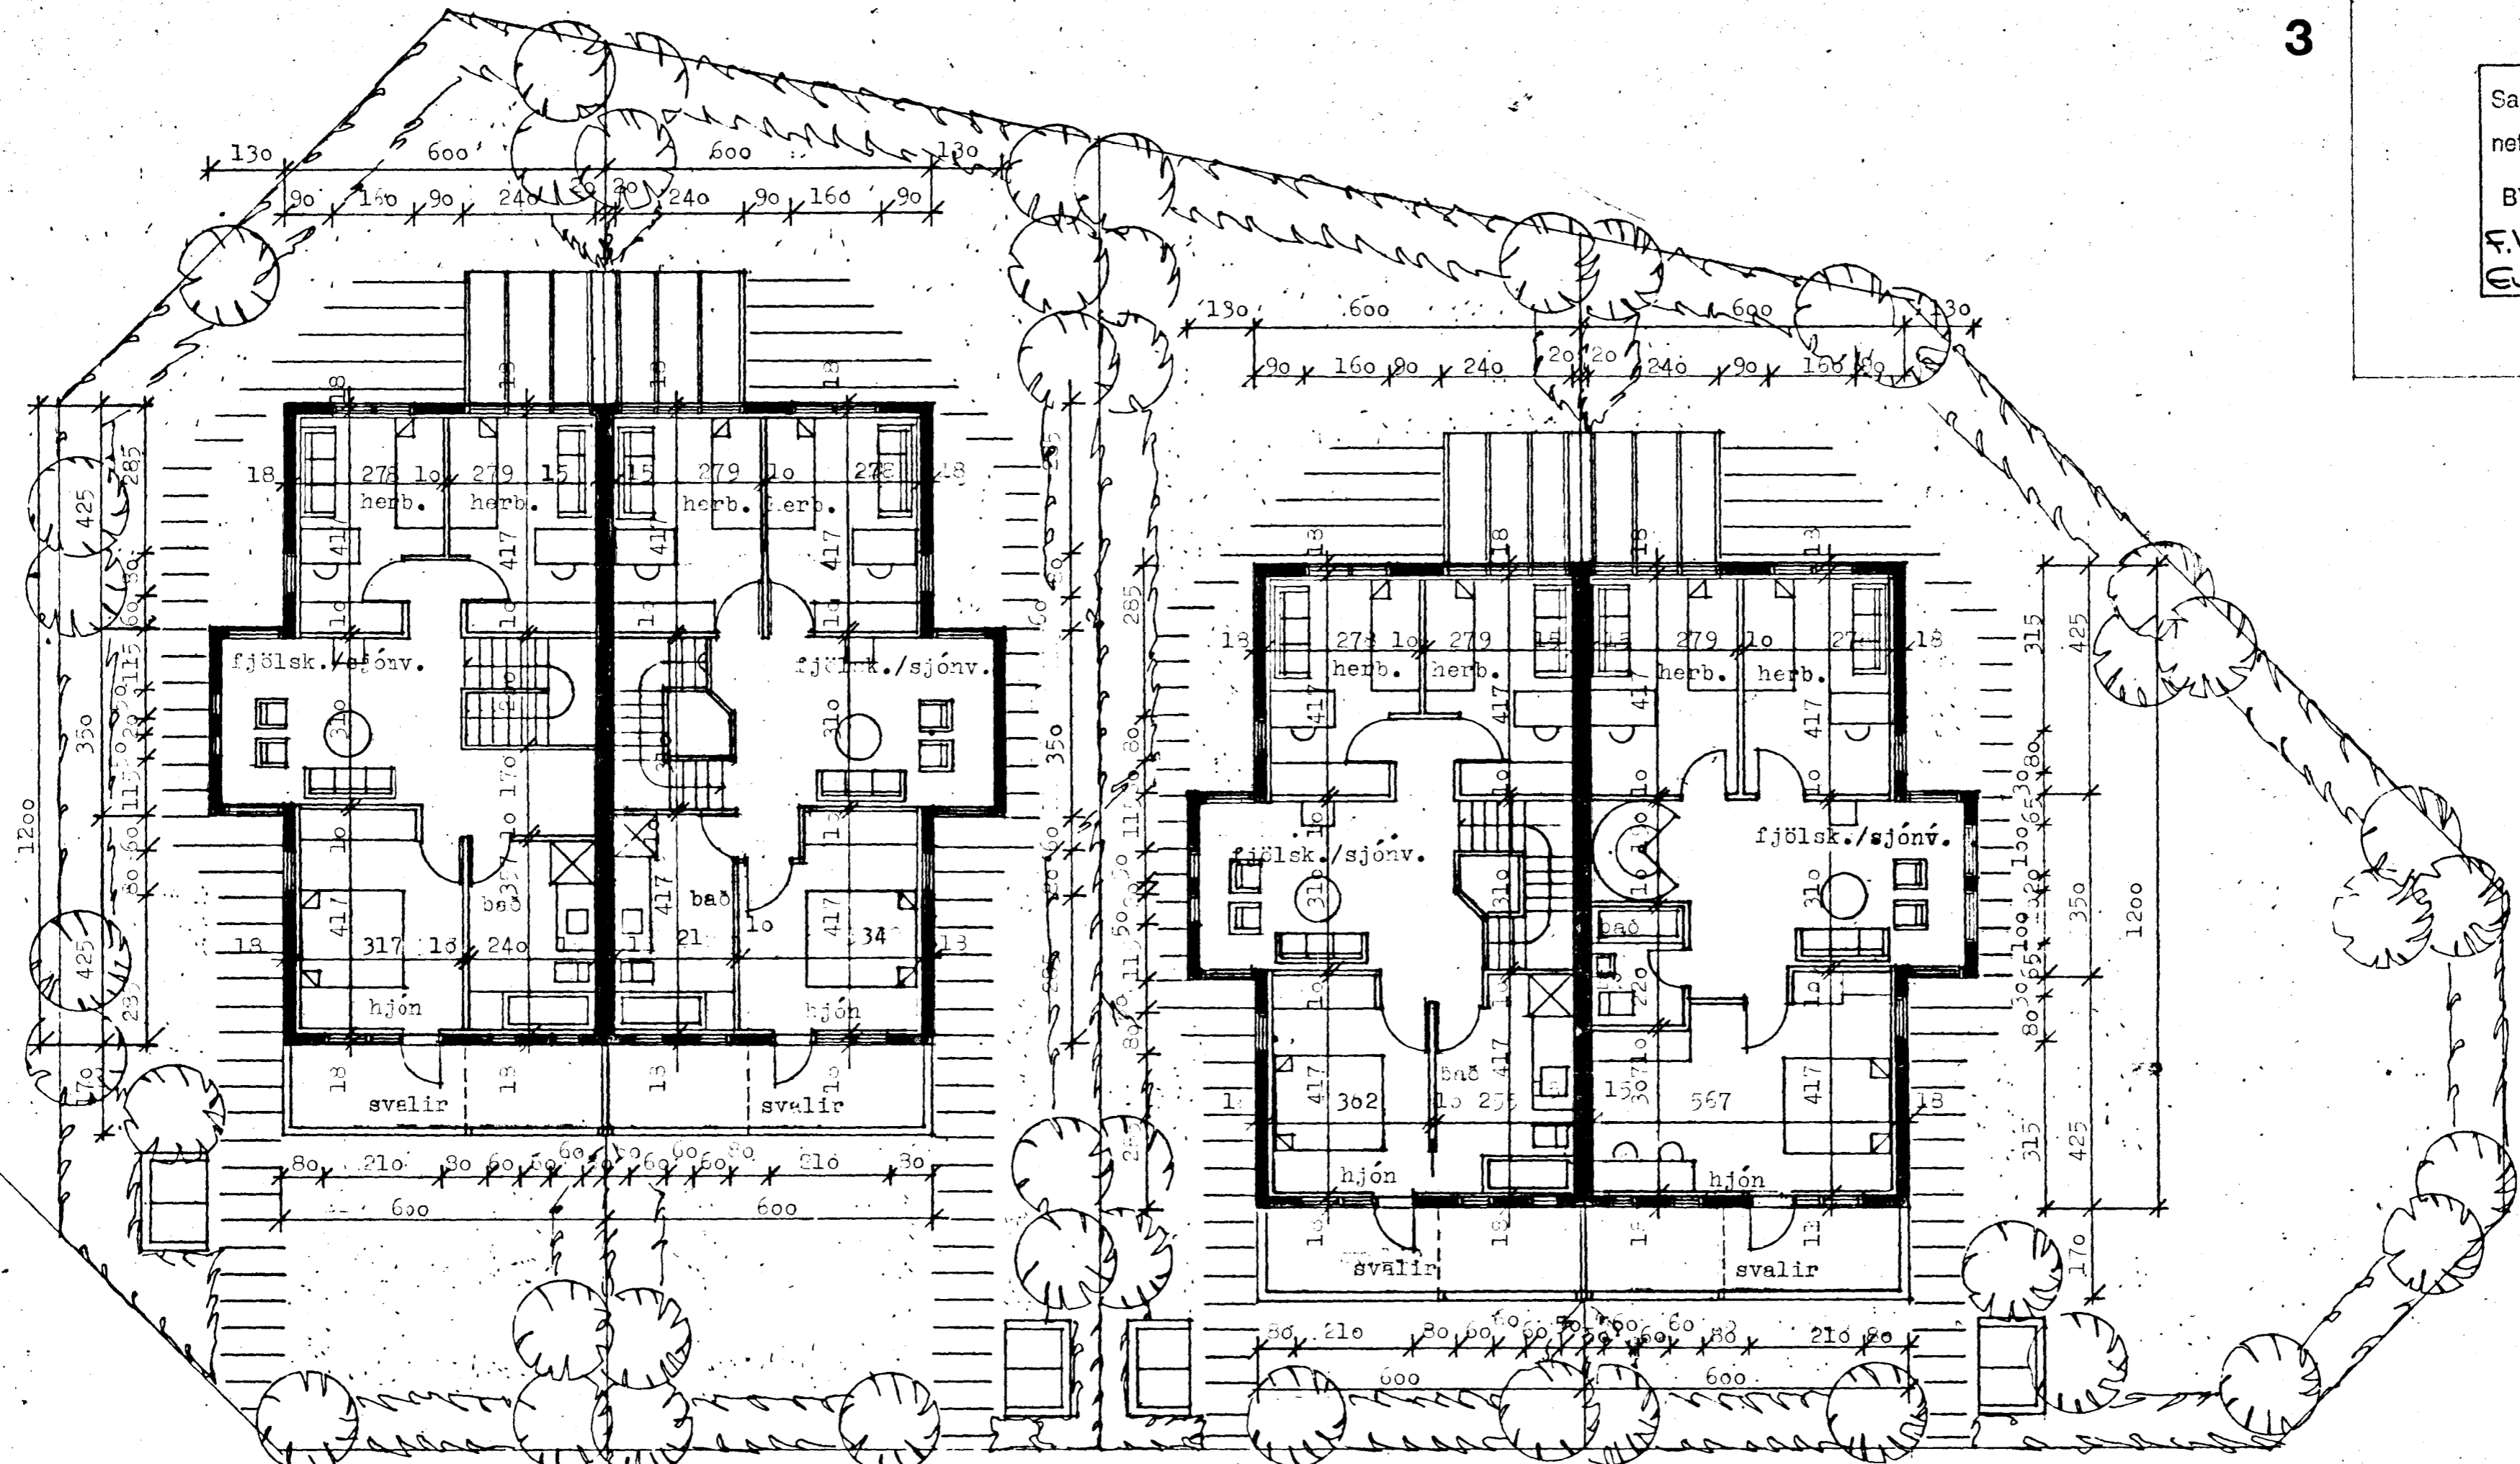


nr. 66


nr. 64

nr. 62

nr. 60

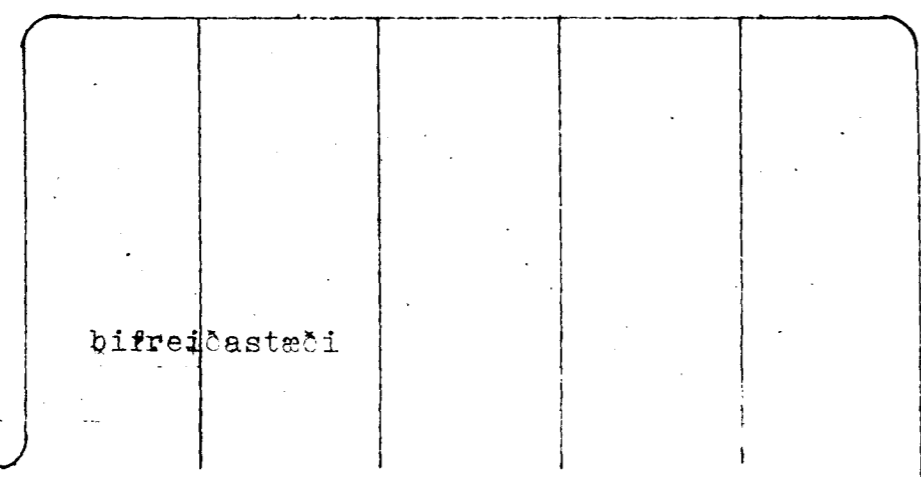

bifreiðastæði

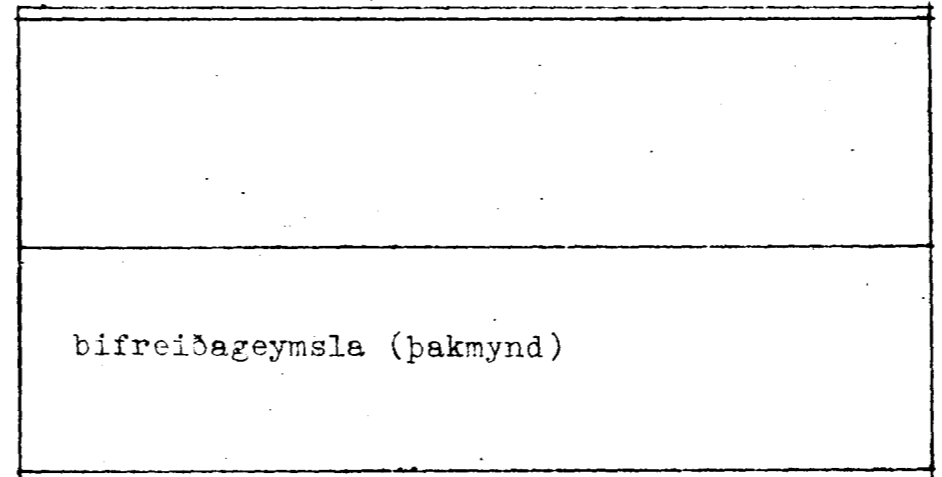

bifreiðageymsla (þakmynd)

STUÐLABERG 66, 64, 62, 60, HAFNARFIRÐI, lóðarmynd og grunnmynd 2. hæðar
m. 1:100

Björn H. Jóhannesson arkitekt F.A.Í.
Njálsgötu 106 Rvík s. 10080
maí '88 br. 21.6. '88

Björn H. Jóhannesson