


AFSTÖÐLIMYND, 1:500

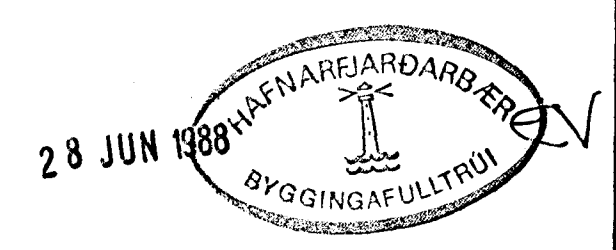

SKÝRINGAR

ALLAR FRÆRENNSLISLAGNIR Í GRUNNI ERU Ø 100 PVC. LAGMARKSHALI ER 20 ‰ ÞEAS. 2 CM Á METRANN. LAGNIR UTAN GRUNNS SKULLU VERA AMK 100 CM UNDIR YFIRBORÐI JARÐVEGS. UNDIRLAG LAGNA SKAL VERA VEL ÞTAPPAD HYLTA SKAL LAGNIR Á ALLA VEGU MEÐ SANÐI CA. 15 CM.

ÖLL ÖNEEND MÁL ERU Í CM. UPPGEFNIR KÓTAR Á LÖGNUM ERU RENNSLISKÓTAR.

verkhelti STUÐLABERG NR. 62  
 telkning LAGNIR Í GRUNNI

GISLI GUDMUNDSSON MTFÍ	nr. B-02
HJALLABRAUT 3 s: 652252	dags. MAÍ 1988
yfirf. hannað -GG-	telknað -GG-
samb. <i>Gisli Gudmundsson</i>	mkv. 1:50, 1:500