



Samþykkt á fundi bygginga-
nefndar þ. 6/7. 1988

BYGGINGAFULLTRÚINN
Í HAFNARFIRDI

Eyjólf Valgeir

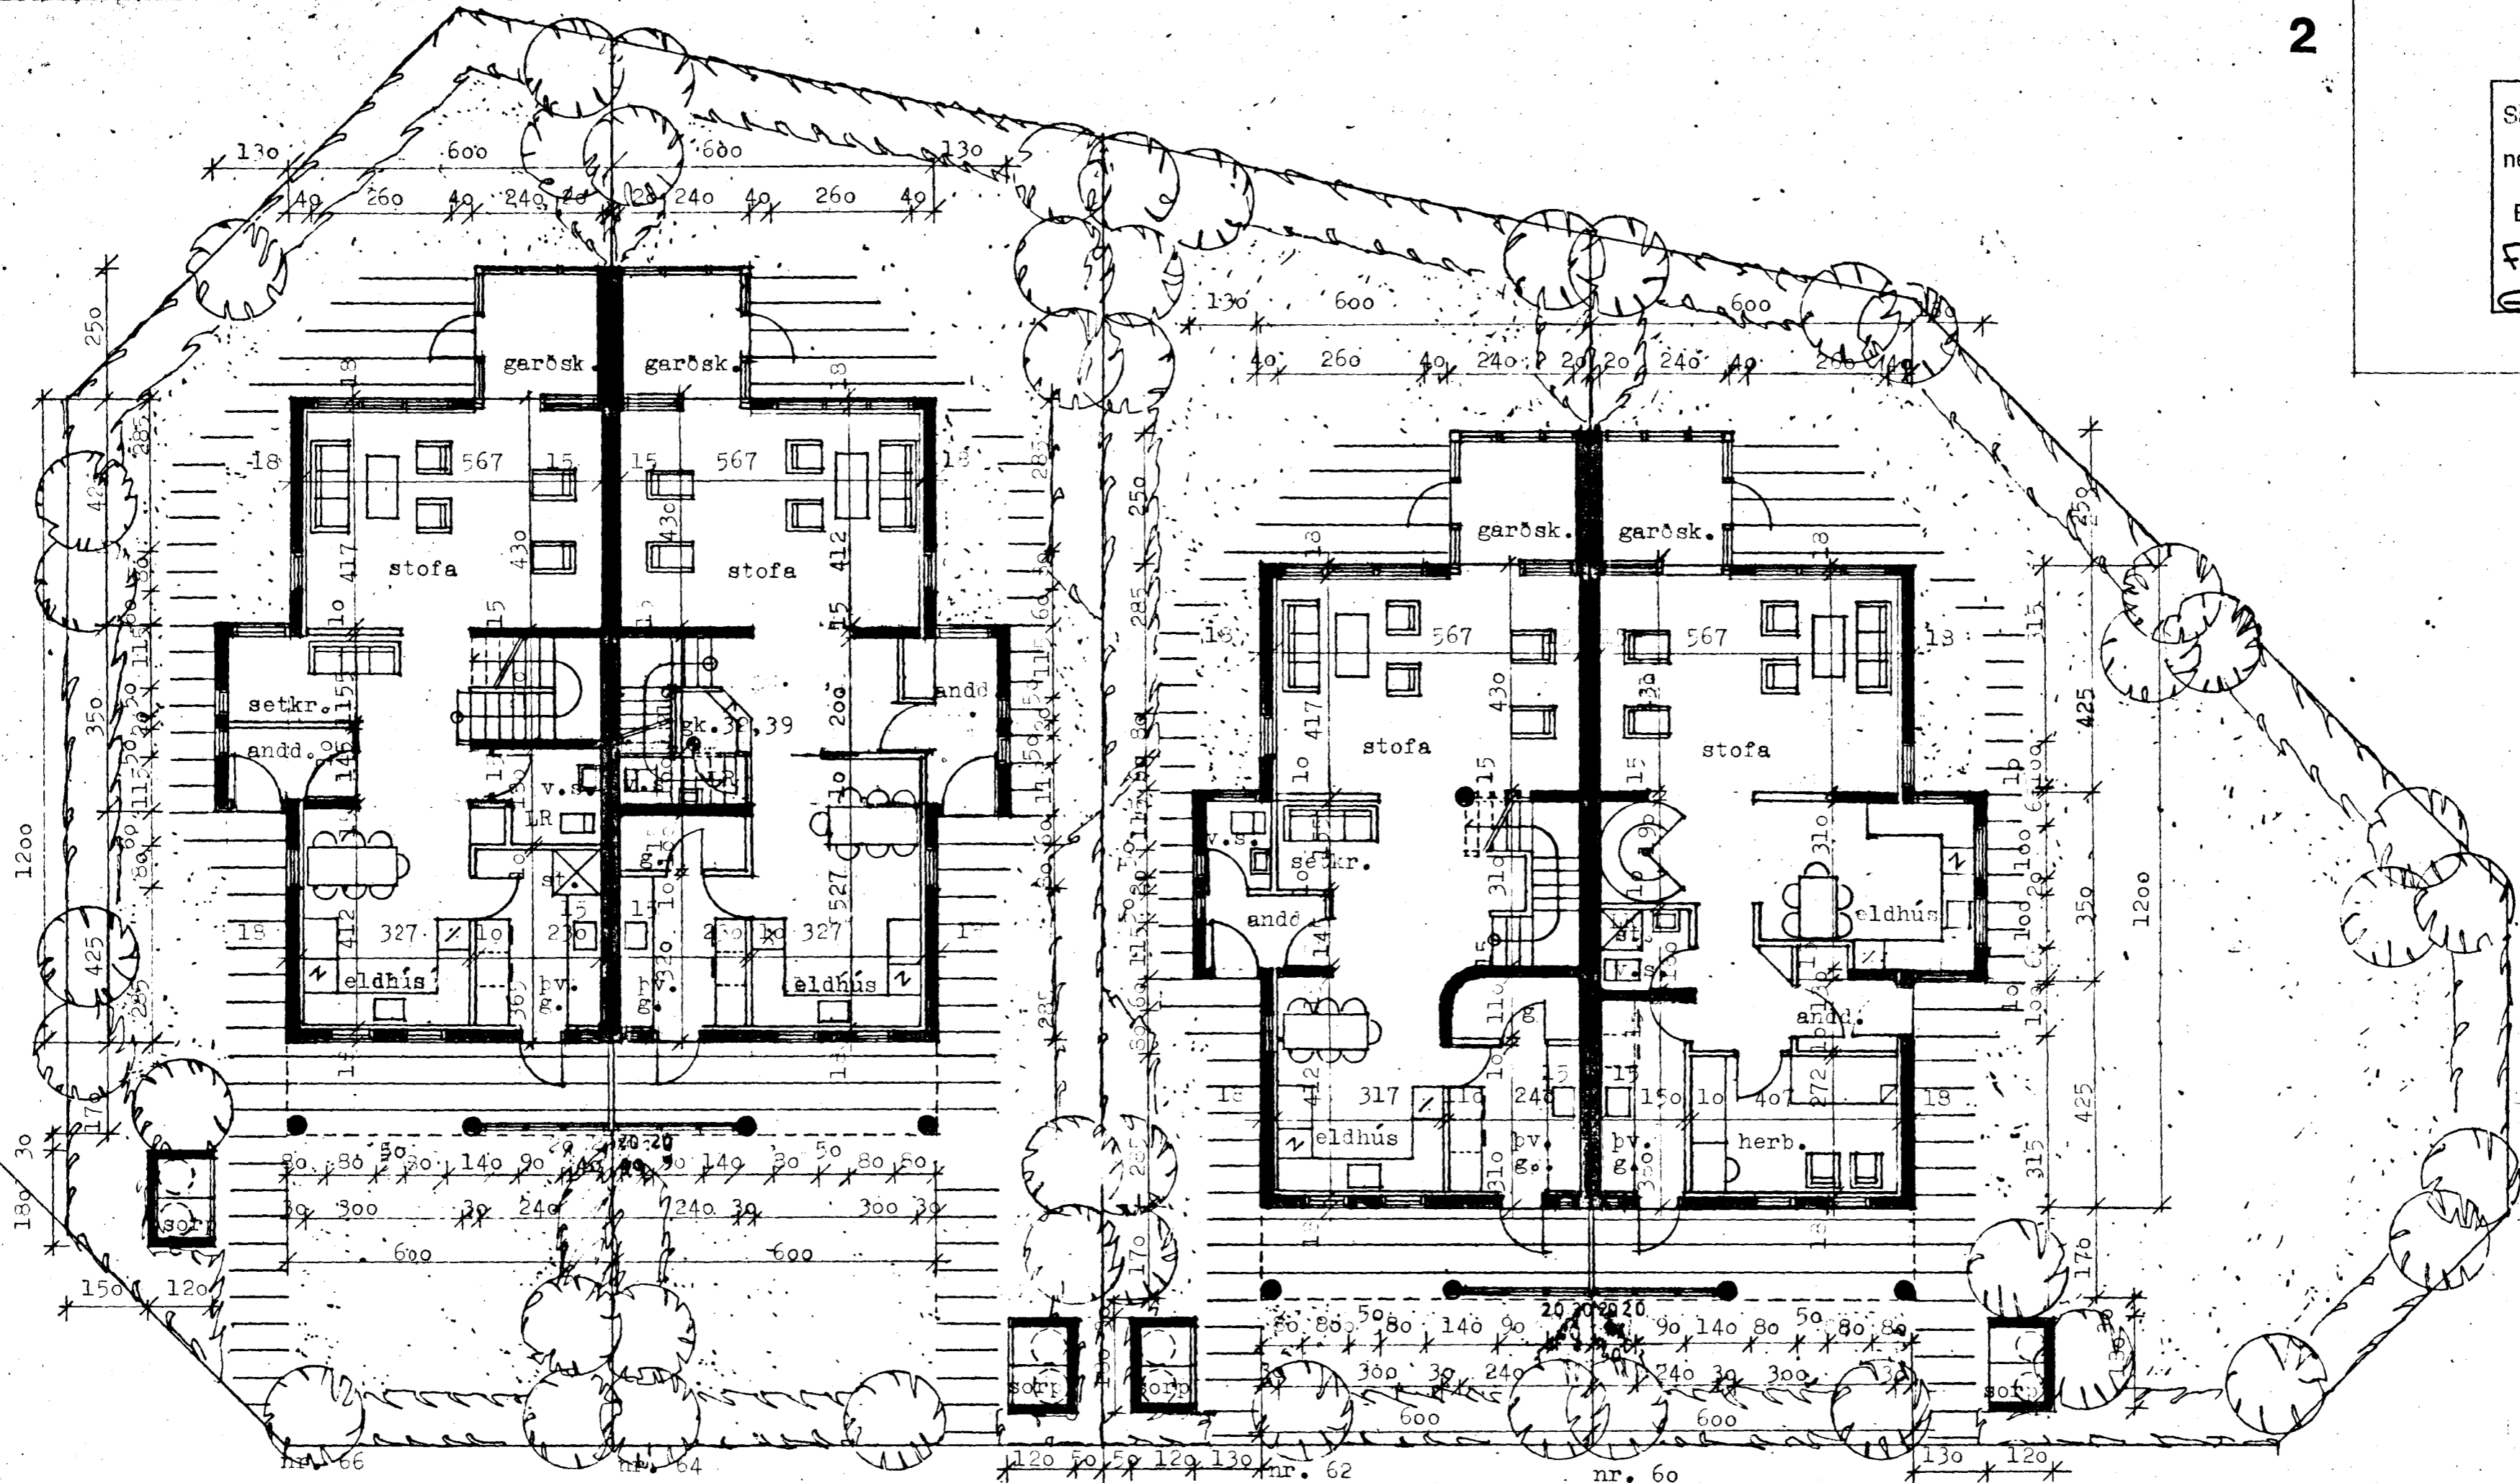

bifreiðastæði

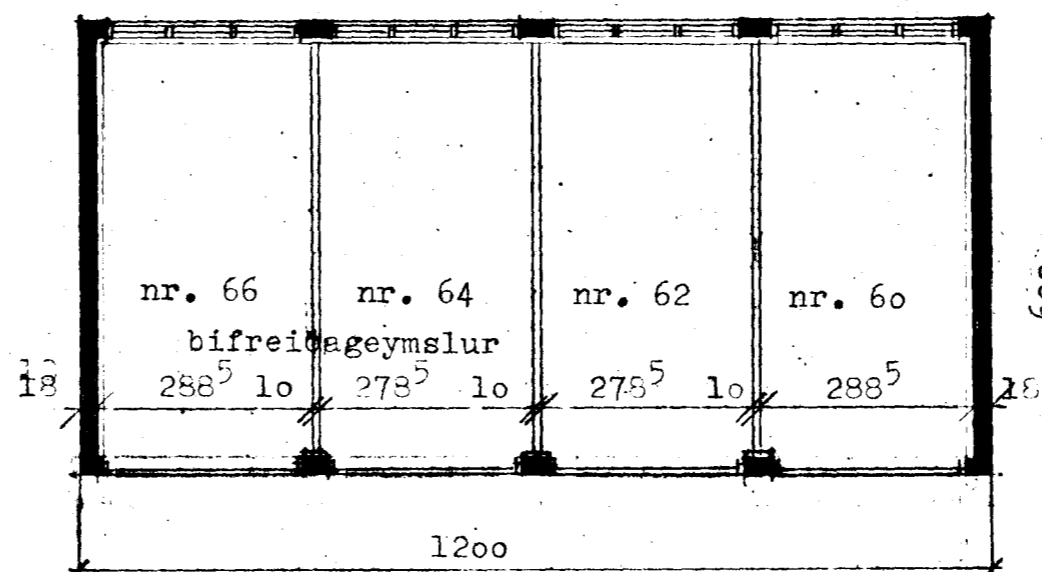

S T U D L A B E R G 6 6 , 6 4 , 6 2 , 6 0 H A F N A R F I R D I , lóðarmynd og grunnmynd 1. hæðar
m. 1:100

Björn H. Jóhannesson arkitekt F.A.f.
Njálsgötu 106 Rvík s. 10080
maí '88 þr. 21.6. '88

Björn H. Jóhannesson